


DETALLE BAÑOS PLANTA BAJA

SITUACION ACTUAL

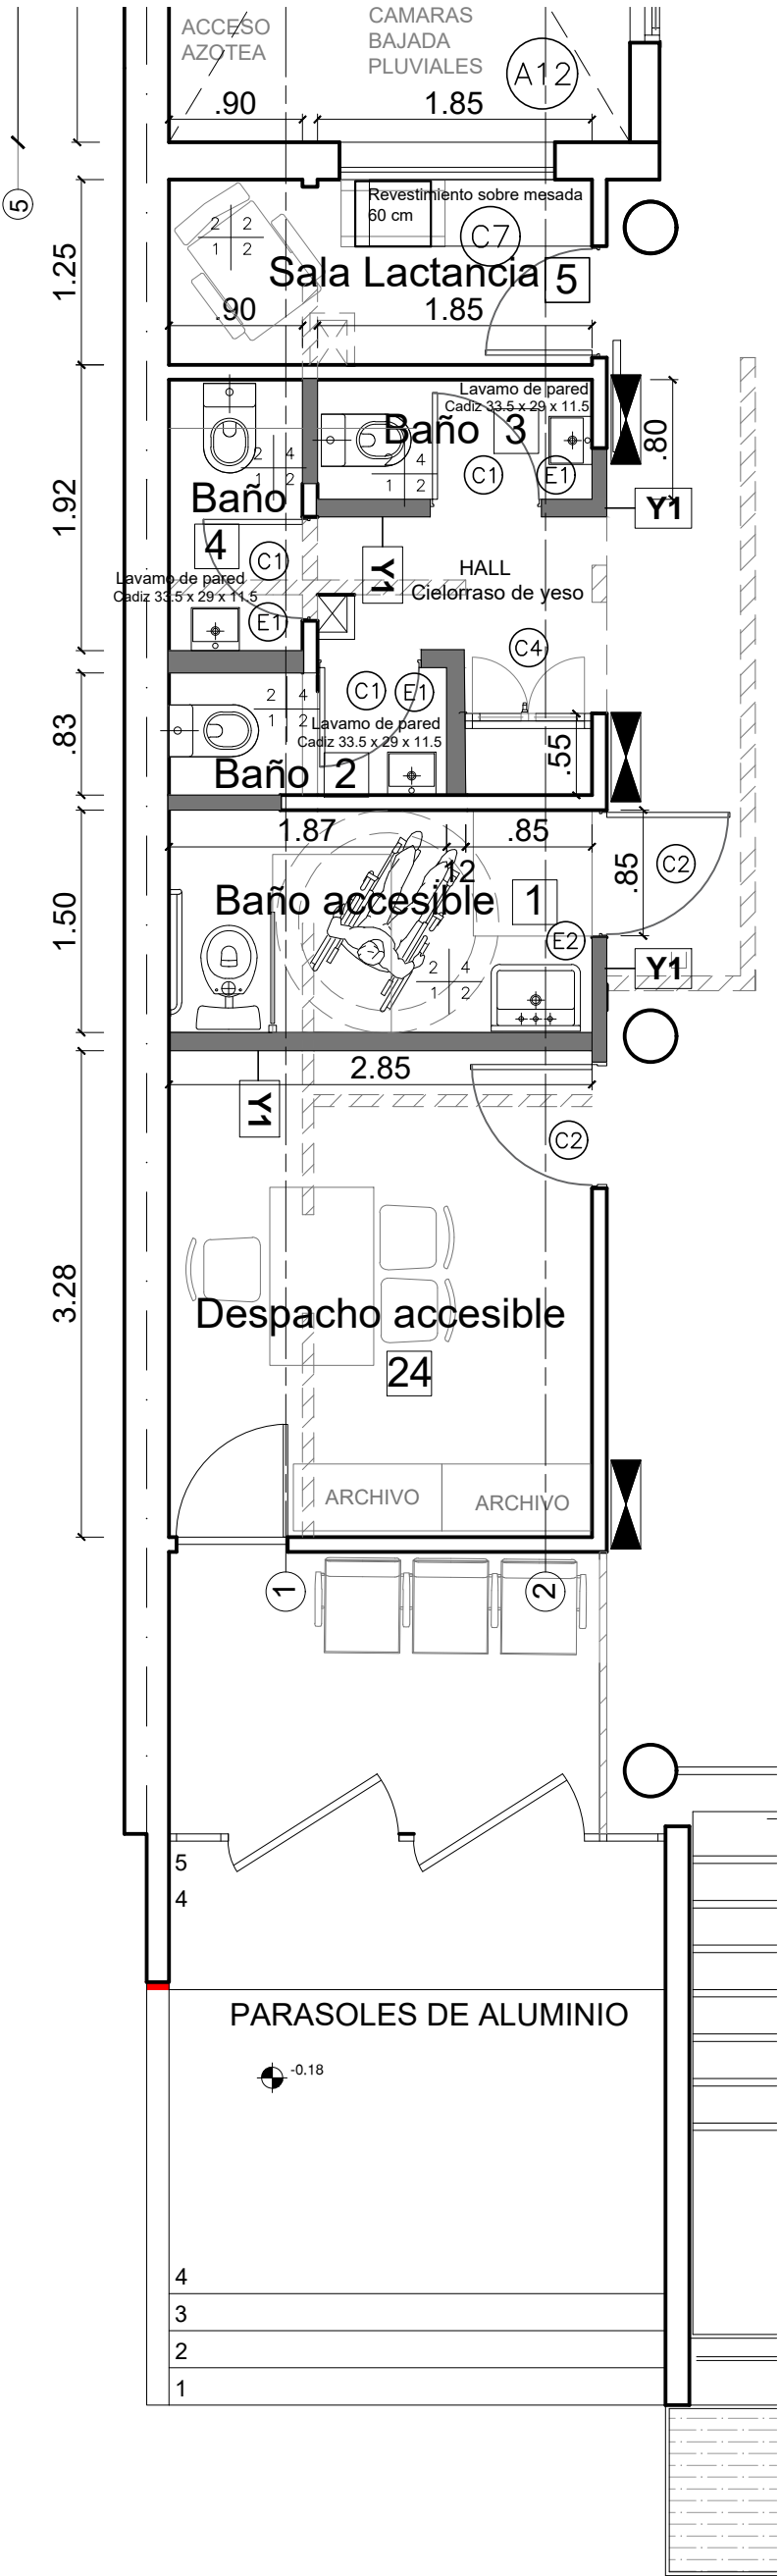

TERMINACIONES

- | CIELORRASO | MUROS |
|------------|--------|
| PISO | ZOCALO |
- CIELORRASO:
1. Pintura p/cielorrasos
 2. Ciel. yeso enduido y pintado
 3. Ciel. placa cementicia
- MUROS:
1. pintado
 2. Revocado y pintado
 3. Revocado y pintado (pintura lavable)
 4. Revestimiento ceramico
 - H=dintel de puerta
- PISO:
1. Porcelanato color a definir
 2. Baldosa monolitica
 3. Hormigon lustrado
 4. Baldosa monolitica para exterior
- ZOCALO:
1. Madera h 7 cm
 2. Porcelanato
 3. Zocalo monolitico

PODER JUDICIAL

División Arquitectura - Julio Herrera y Obes 1192
tel: 1907 int. 4530-4535 | fax: 2901 3978

Obra:	CENTRO DE JUSTICIA BELLA UNION
Ubicación:	Martin Dermitt N° 1454
Rubro:	ALBAÑILERIA
Lámina:	SECTOR A - DETALLE DE BAÑOS PB
Código:	L_04

Fecha:	29/02/2024	Ayudante:	E. Zinkevich
Escala:	1/50	Arquitecto:	de la Vega / del Rio

NOMBRE DE ARCHIVO
z:\domc\artigas\bella unión\martin dermitt s-n-jdo.lto.1º\2º t e int. jdo.lto\intervenciones con obra\2024\01_albañileria\pb_bu_26_02_24.dwg