



BAÑOS SECTOR A - PB

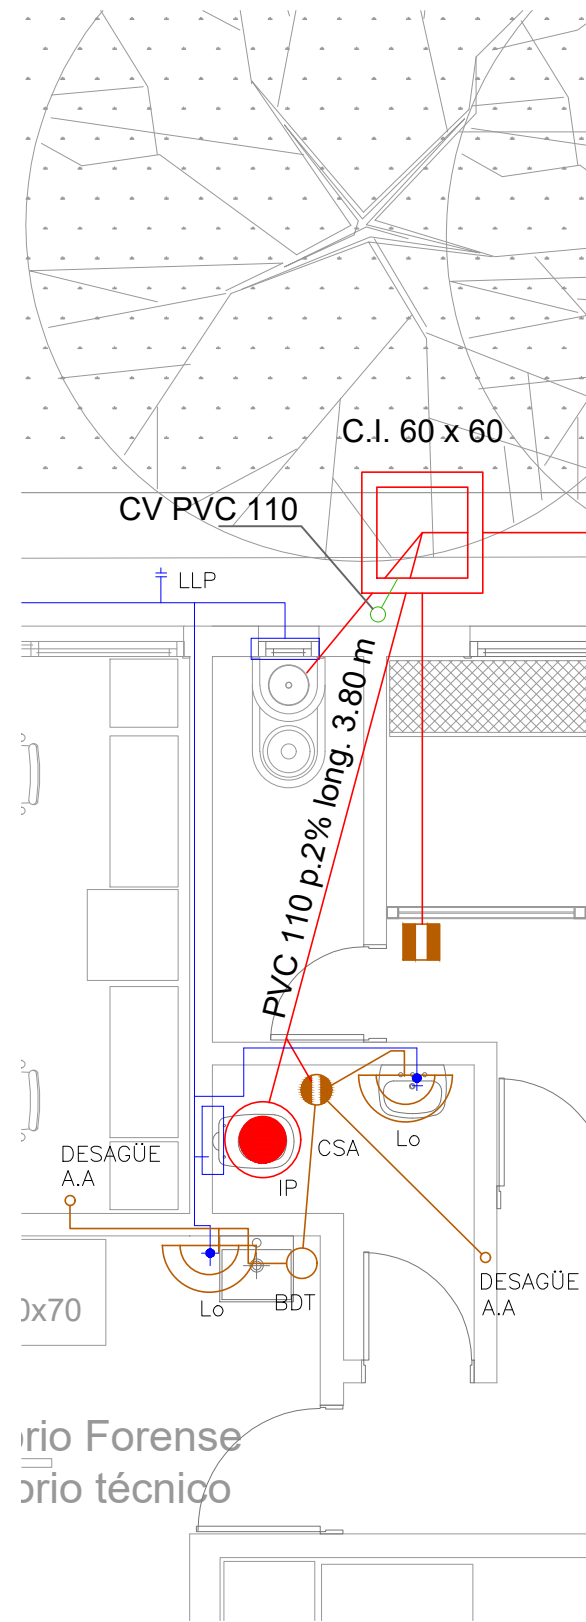

BAÑOS SECTOR B - PB

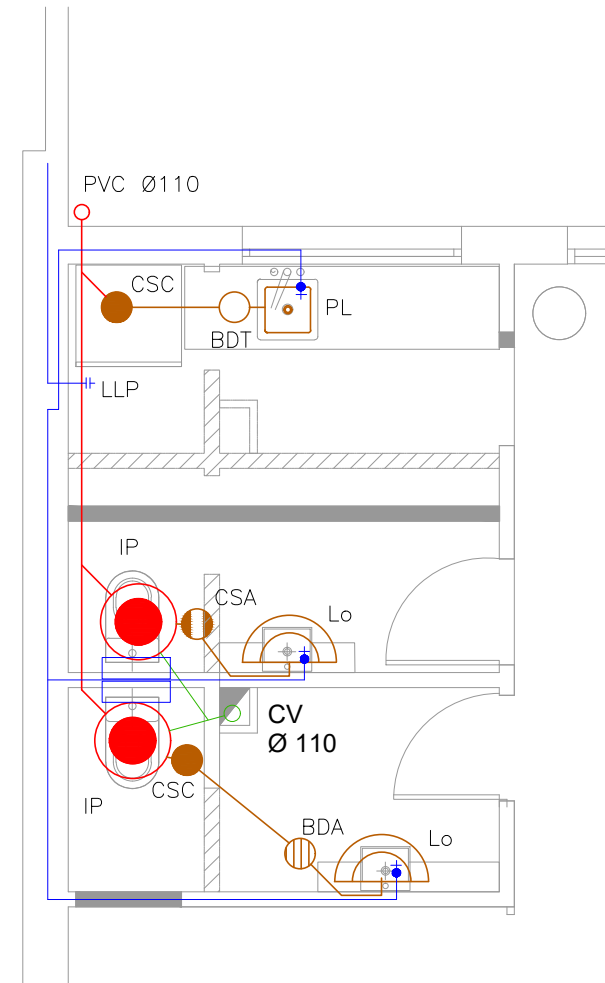

BAÑOS SECTOR B - PA

## PODER JUDICIAL

División Arquitectura - Julio Herrera y Obes 1192  
tel: 1907 int. 4530-4535 | fax: 2901 3978

Obra:	CENTRO DE JUSTICIA BELLA UNION	
Ubicación:	Martin Dermit N° 1454	
Rubro:	SANITARIA	
Lámina:	DETALLE DE BAÑOS	
Código:	L_12	

Fecha:	xx/xx/xx	Ayudante:	E. Zinkevich
Escala:	1/50	Arquitecto:	de la Vega / del Rio

NOMBRE DE ARCHIVO  
zl\_domcpartigasbellaunionmartindermitn1454eint\_jdo.tdsintervenciones con obra202403\_sanitaria\_sanitaria\_bu.dwg

ESTE DOCUMENTO CONTIENE INFORMACIÓN PROPIEDAD DE LA DIVISIÓN ARQUITECTURA DEL PODER JUDICIAL. SU REPRODUCCIÓN TOTAL Y/O PARCIAL SIN SU APROBACIÓN ESCRITA, ESTÁ PROHIBIDA.