


calle ARROSPIDE

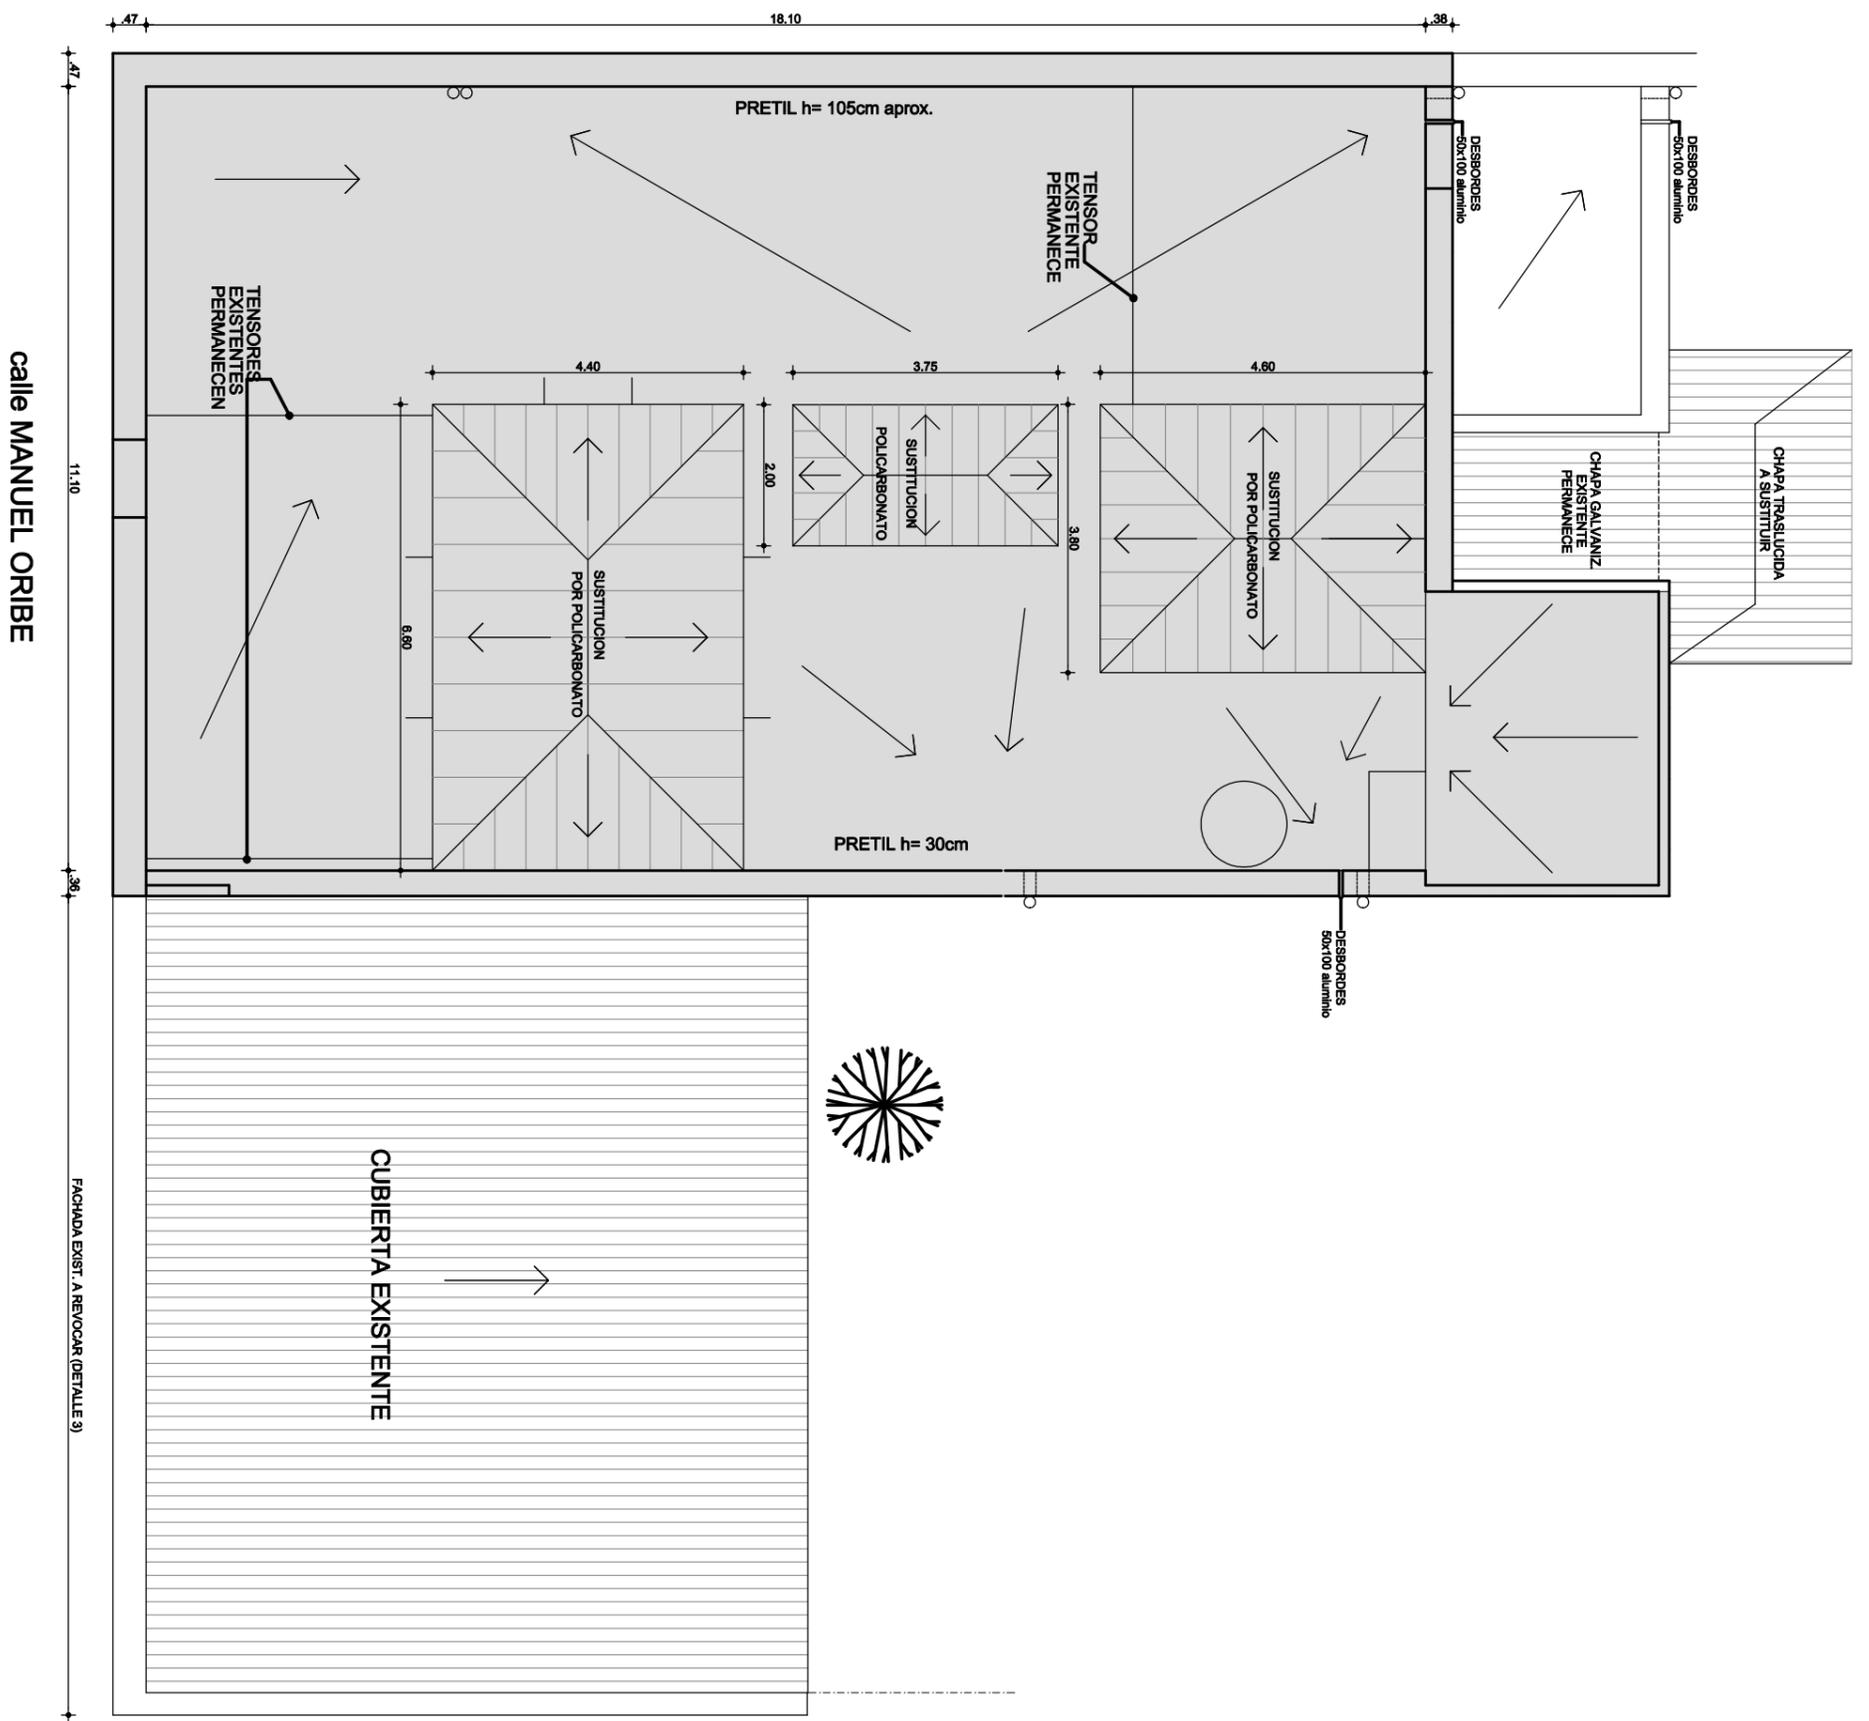

CUBIERTA EXISTENTE



CONSEJO DIRECTIVO CENTRAL
DIRECCION REGIONAL DE INGENIERERIA
COMISION DE REPERTUALIZACION DE ANEP DE DURAZNO

OBRA: **JARDIN No 83** LOCALIDAD: DURAZNO
DIRECCION: MANUEL ORIBE ESC. ARROSPIDE DEPARTAMENTO: DURAZNO

PLANO DE: **AZOTEA** ARCHITECTO: VALENTINA BERRO
FIRMA: VALENTINA BERRO

TECNICO: VALENTINA BERRO FIRMA: VALENTINA BERRO
ARCHIVO: J83.DWG

FECHA: 2016
ESCALA: 1:100

LAMINA No: **L 001**

A1