

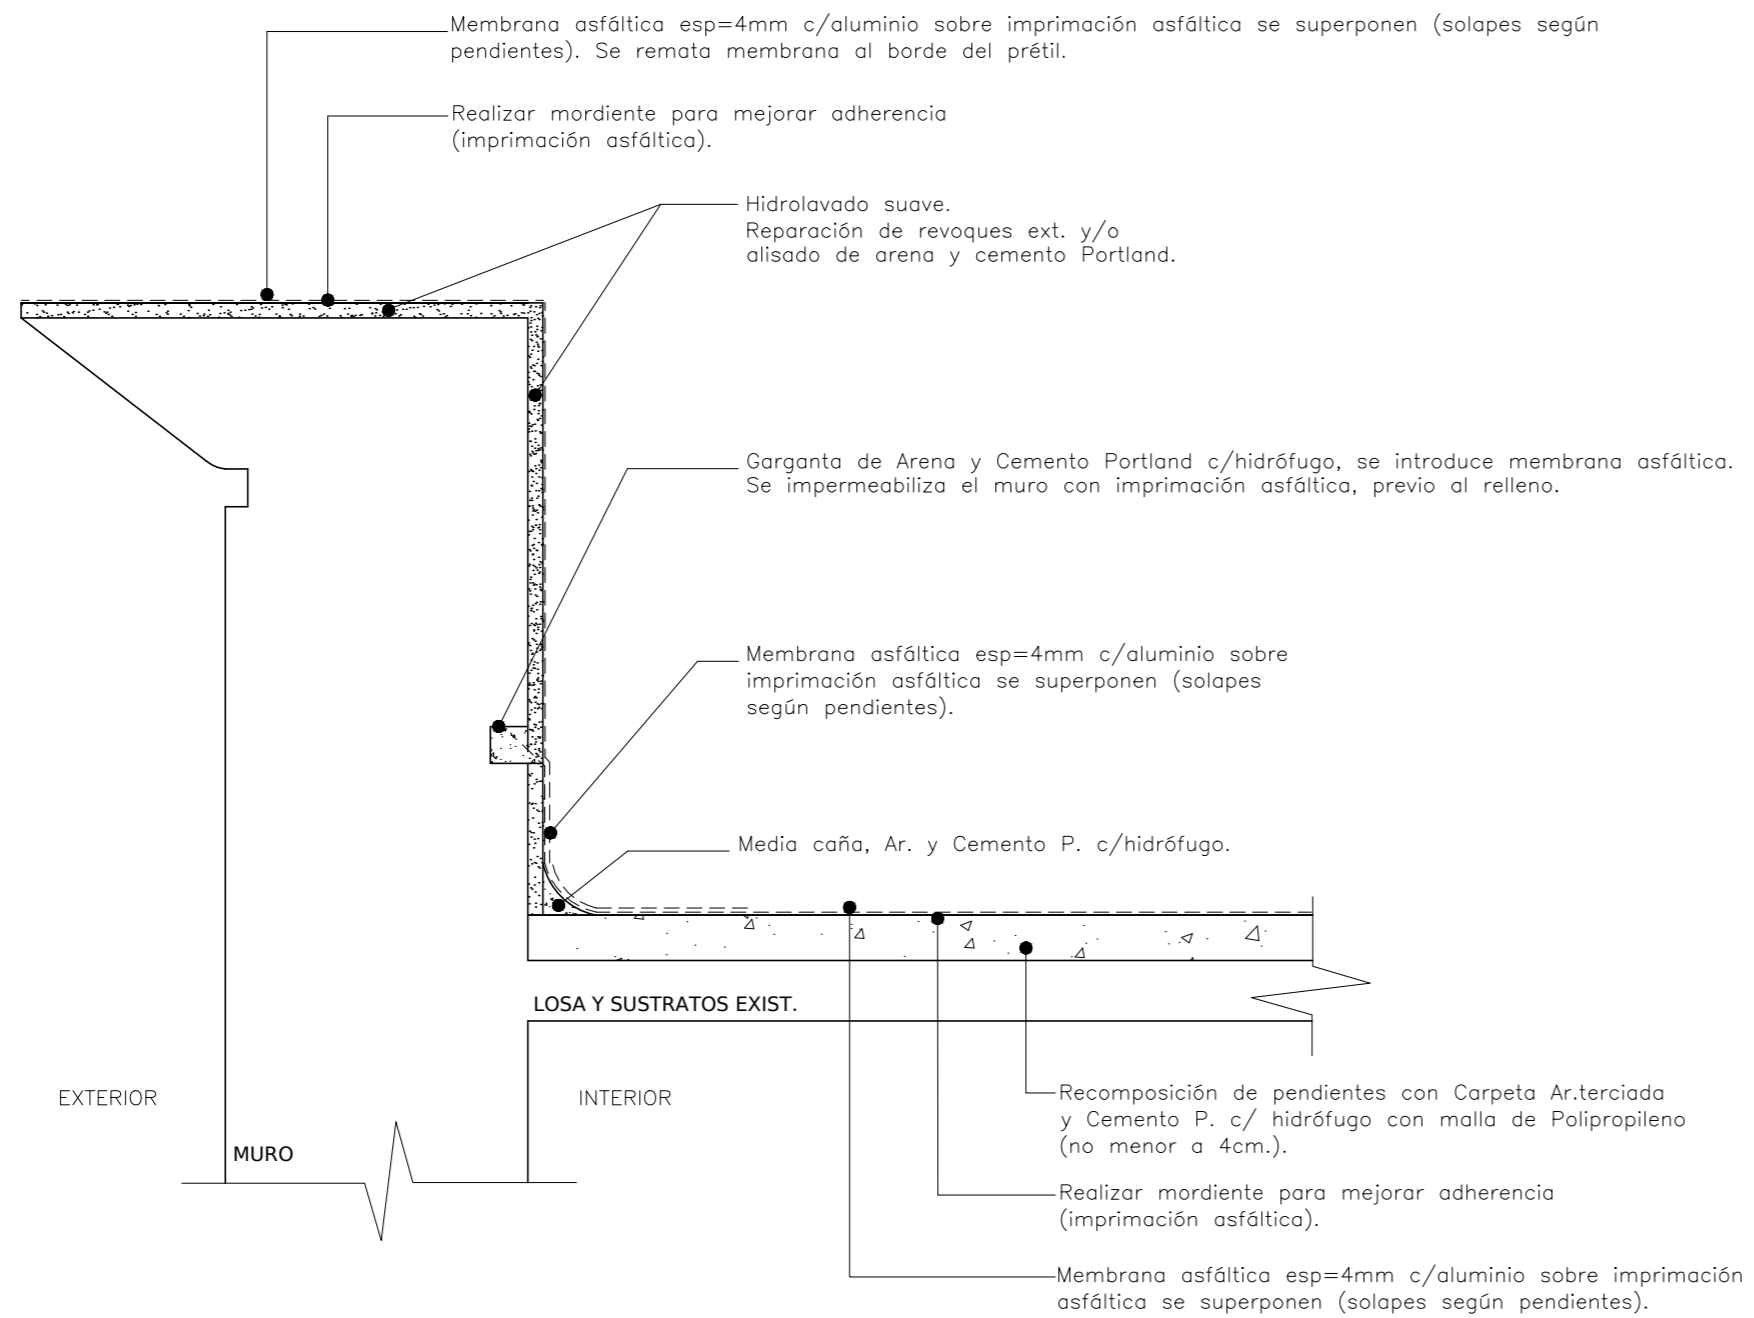


DETALLE D-D _ Terminación de carpetas y membrana imp. en encuentro de losas y prétilos y en prétilos. esc: 1/10

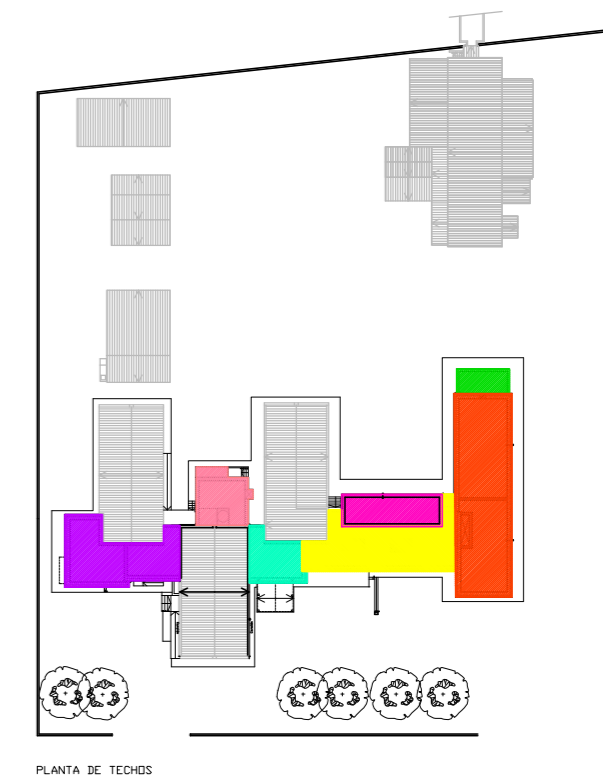

DETALLE D1-D1 _ Terminación de carpetas y membrana imp. en encuentro de losas y prétilos y en prétilos. esc: 1/10

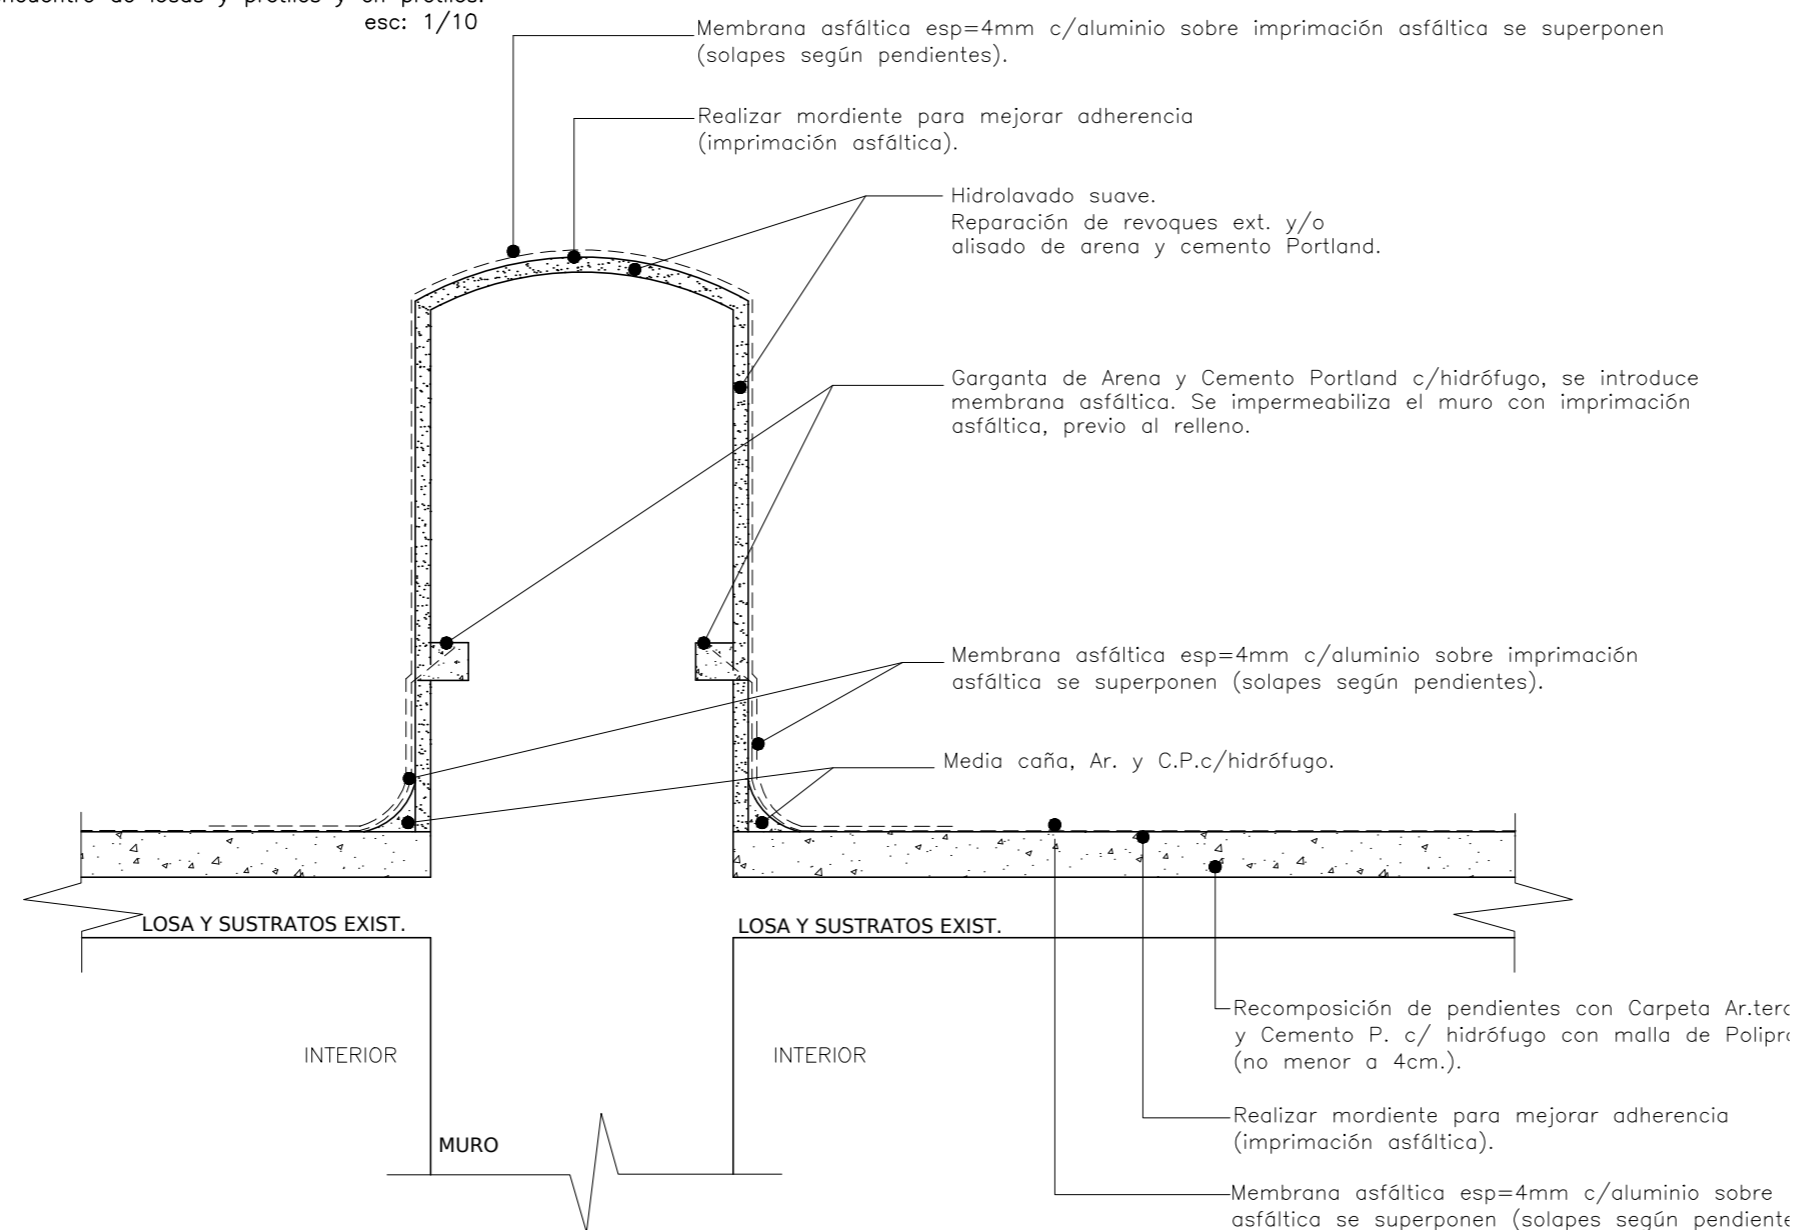

REFERENCIAS

- SECTOR LABORATORIO E IMAGENOLOGIA: Metraje aprox.166m2
- SECTOR COCINA: Metraje aprox. 52m2
- SECTOR DIRECCIÓN: Metraje aprox. 30m2
- SECTOR EMERGENCIAS: Metraje aprox. 46m2
- SECTOR VARIOS SERV.: Metraje aprox. 123m2
- SECTOR PEDIATRIA Y SALA DE PARTOS: Metraje aprox.57m2
- SECTOR VARIOS SERVICIOS: Metraje aprox. 204m2

REIMPERMEABILIZACIONES:

- METRAJE TOTAL ESTIMADO = 678m2 aprox.

OBRA:	REIMPERMEABILIZACIONES	DISCIPLINA:	ALBAÑILERÍA
LÁMINA:	DETALLES D-D / D1-D1	ESCALA:	REV.Nº/ FECHA
TÉCNICO:	TEC. CONST. MARÍA JOSÉ HERNÁNDEZ	1-10	
TÉCNICO:			ALB-02