

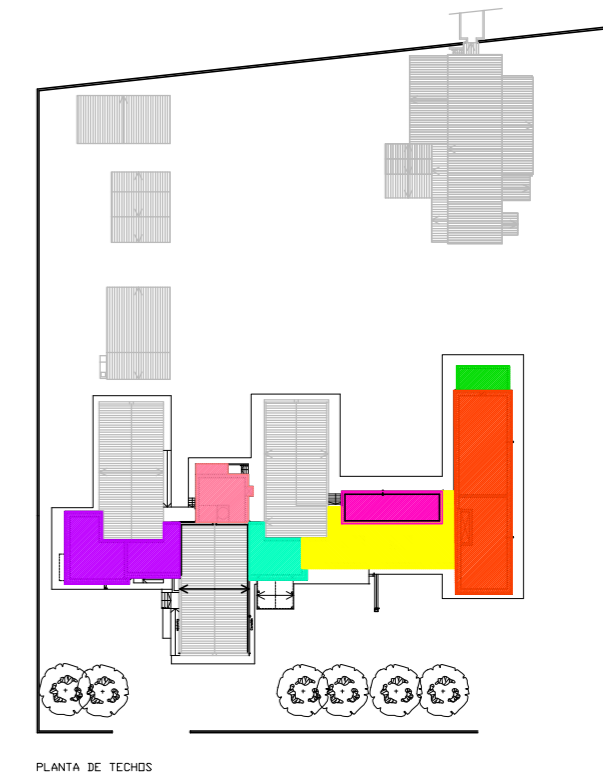


DETALLE D2-D2 \_ Terminación de carpetas y membrana imp. en encuentro de losas y sobretecho de chapas. esc: 1/10

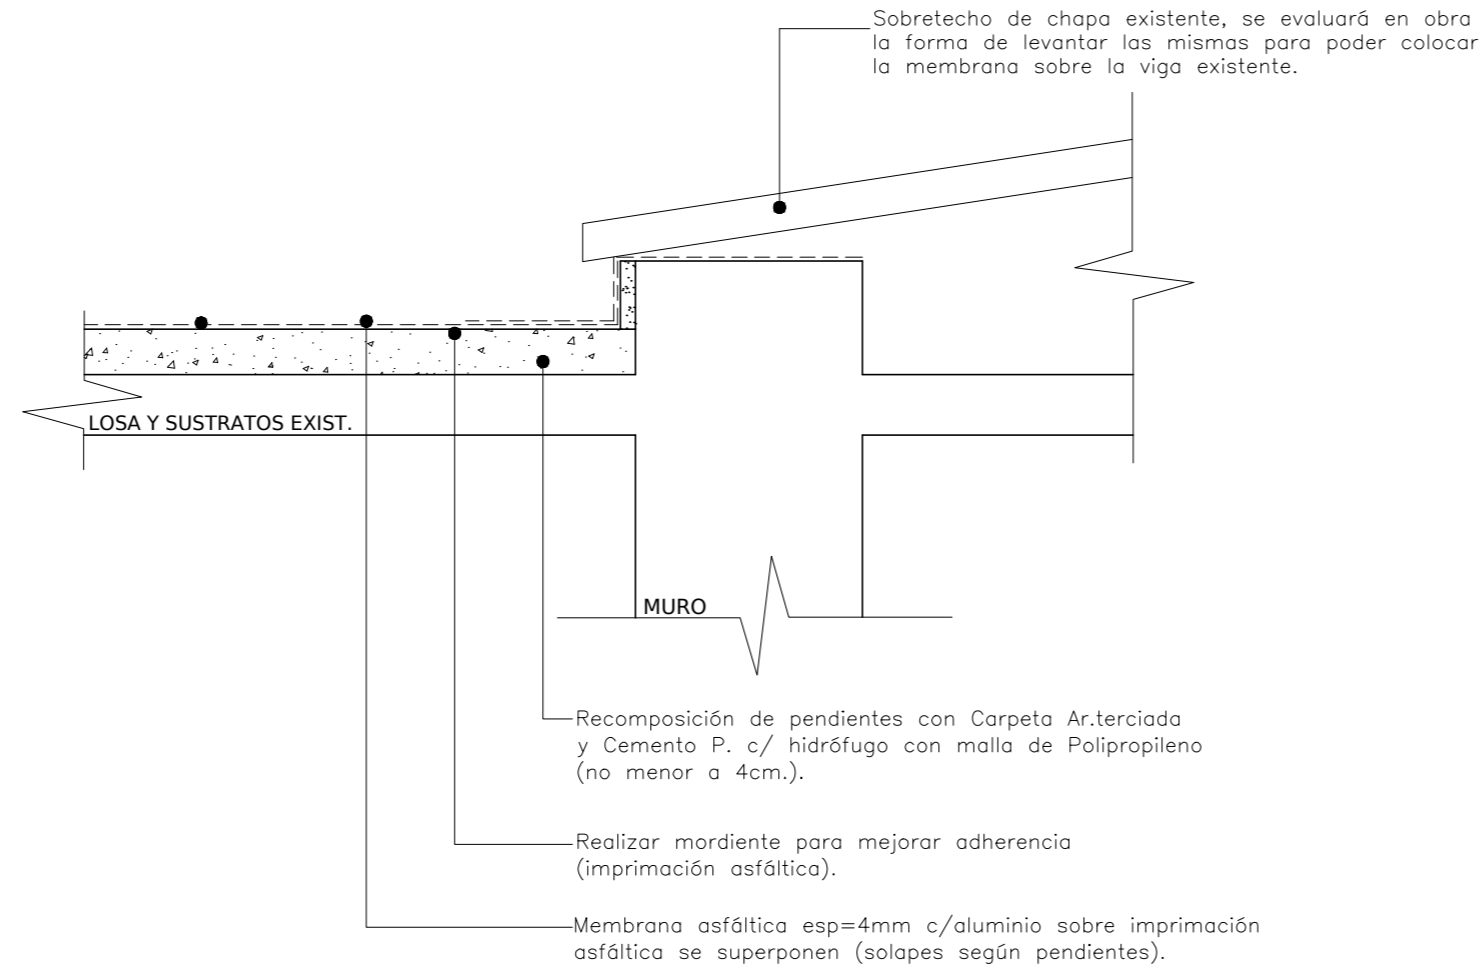

DETALLE D3-D3 \_ Terminación de carpetas y membrana en encuentro de Losa con Testeros. Colocación de Babeta chapa galvanizada. esc: 1/20

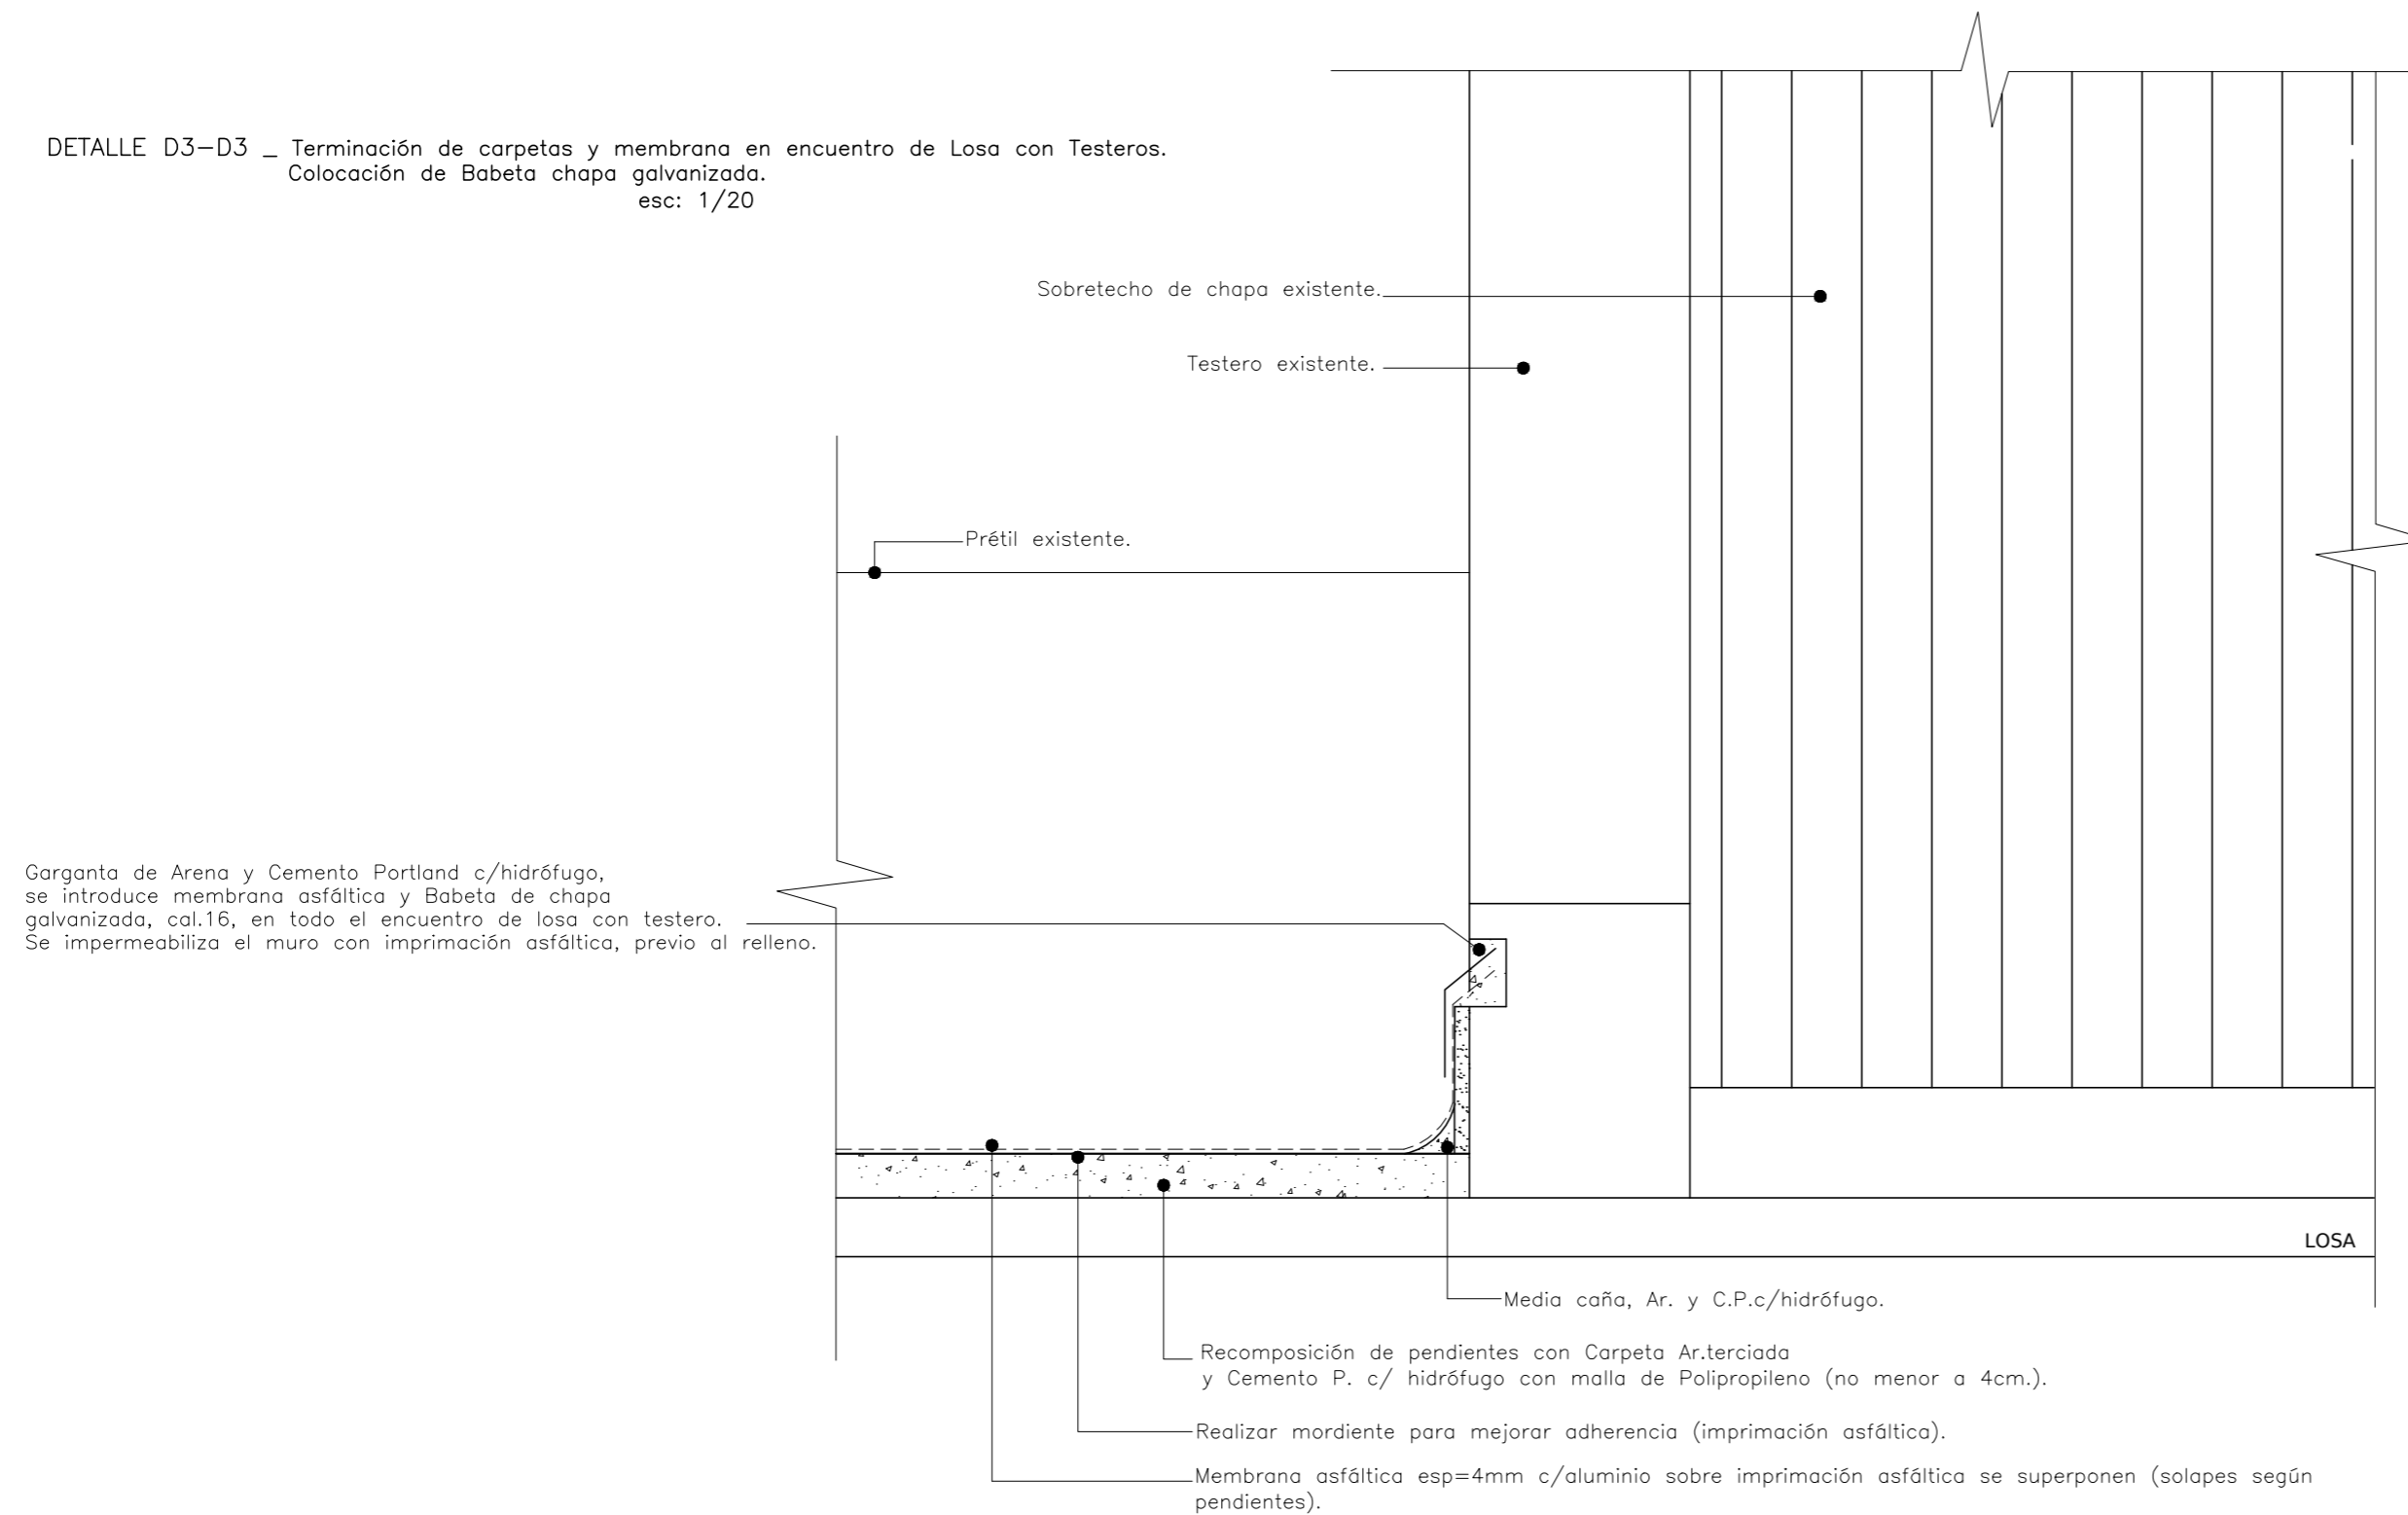

REFERENCIAS

- ▨ SECTOR LABORATORIO E IMAGENOLOGIA: Metraje apx.166m2
- ▨ SECTOR COCINA: Metraje aprox. 52m2
- ▨ SECTOR DIRECCIÓN: Metraje aprox. 30m2
- ▨ SECTOR EMERGENCIAS: Metraje aprox. 46m2
- ▨ SECTOR VARIOS SERV.: Metraje aprox. 123m2
- ▨ SECTOR PEDIATRIA Y SALA DE PARTOS: Metraje apx.57m2
- ▨ SECTOR VARIOS SERVICIOS: Metraje aprox. 204m2

REIMPERMEABILIZACIONES:

- METRAJE TOTAL ESTIMADO = 678m2 aprox.

OBRA:	<b>REIMPERMEABILIZACIONES</b>	DISCIPLINA:	ALBAÑILERÍA
LÁMINA:	<b>DETALLES D2-D2 / D3-D3</b>	ESCALA:	1-10
TÉCNICO:	TEC. CONST. MARIA JOSÉ HERNÁNDEZ	REV.Nº/ FECHA:	MARZO 2024
TÉCNICO:		LÁMINA:	<b>ALB-03</b>