

SALA DE CONFERENCIAS  
área = 45 m<sup>2</sup>

JARDÍN  
área = 225 m<sup>2</sup>

H de muro = 3 m


H de muro = 3 m

EDIFICIO DE OFICINAS  
área PB = 203 m<sup>2</sup>  
área PA = 203 m<sup>2</sup>

Ubicada en la azotea  
con vision sobre las  
claraboyas y patio  
interno de la propiedad.


AZOTEA

Ubicada en la esquina de la construcción con visión sobre la construcción del fondo

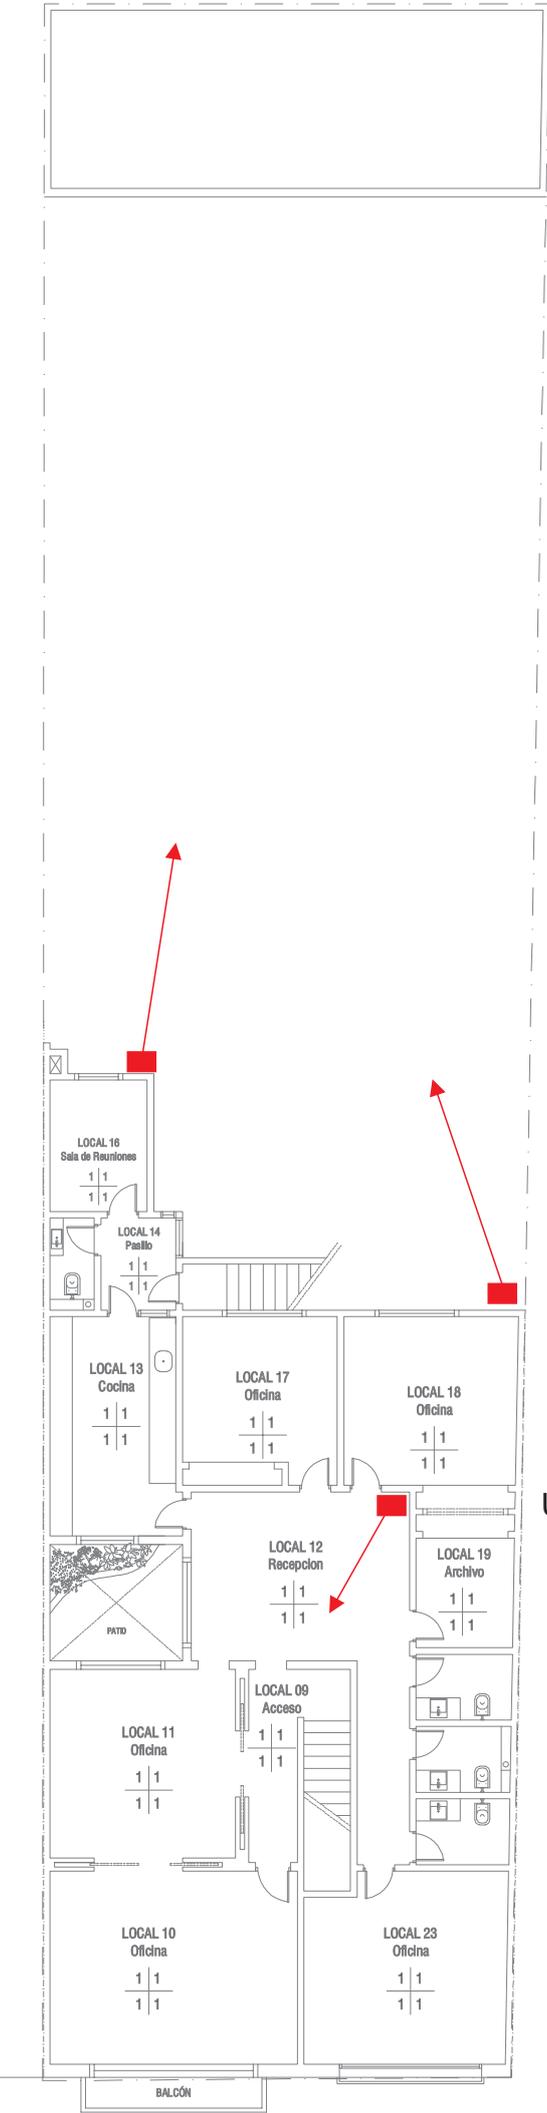

Ubicada en pretil de PA con visión sobre muro lindero derecho

Ubicada en hall de PA

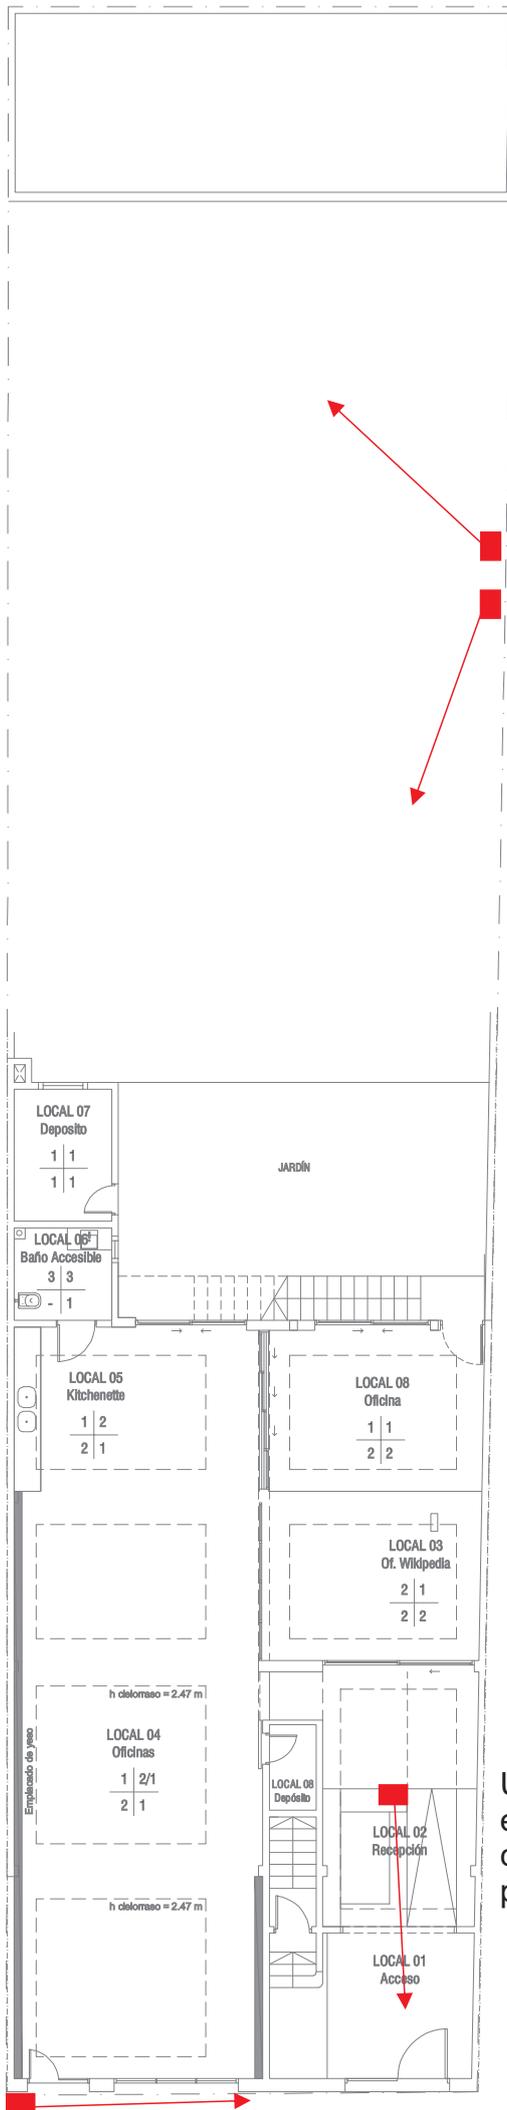

Ubicada sobre el muro lindero y construcción del fondo

Ubicada sobre el muro lindero con vision sobre puertas y ventanas de acceso a la propiedad

Ubicada en hall de entrada de la propiedad con vision sobre la puerta de acceso

Ubicada en el frente de la propiedad con vision sobre la puerta de acceso y frente en geral.