


PLANTA BAJA — REMODELACIÓN DE COCINA
ESC. 1:20

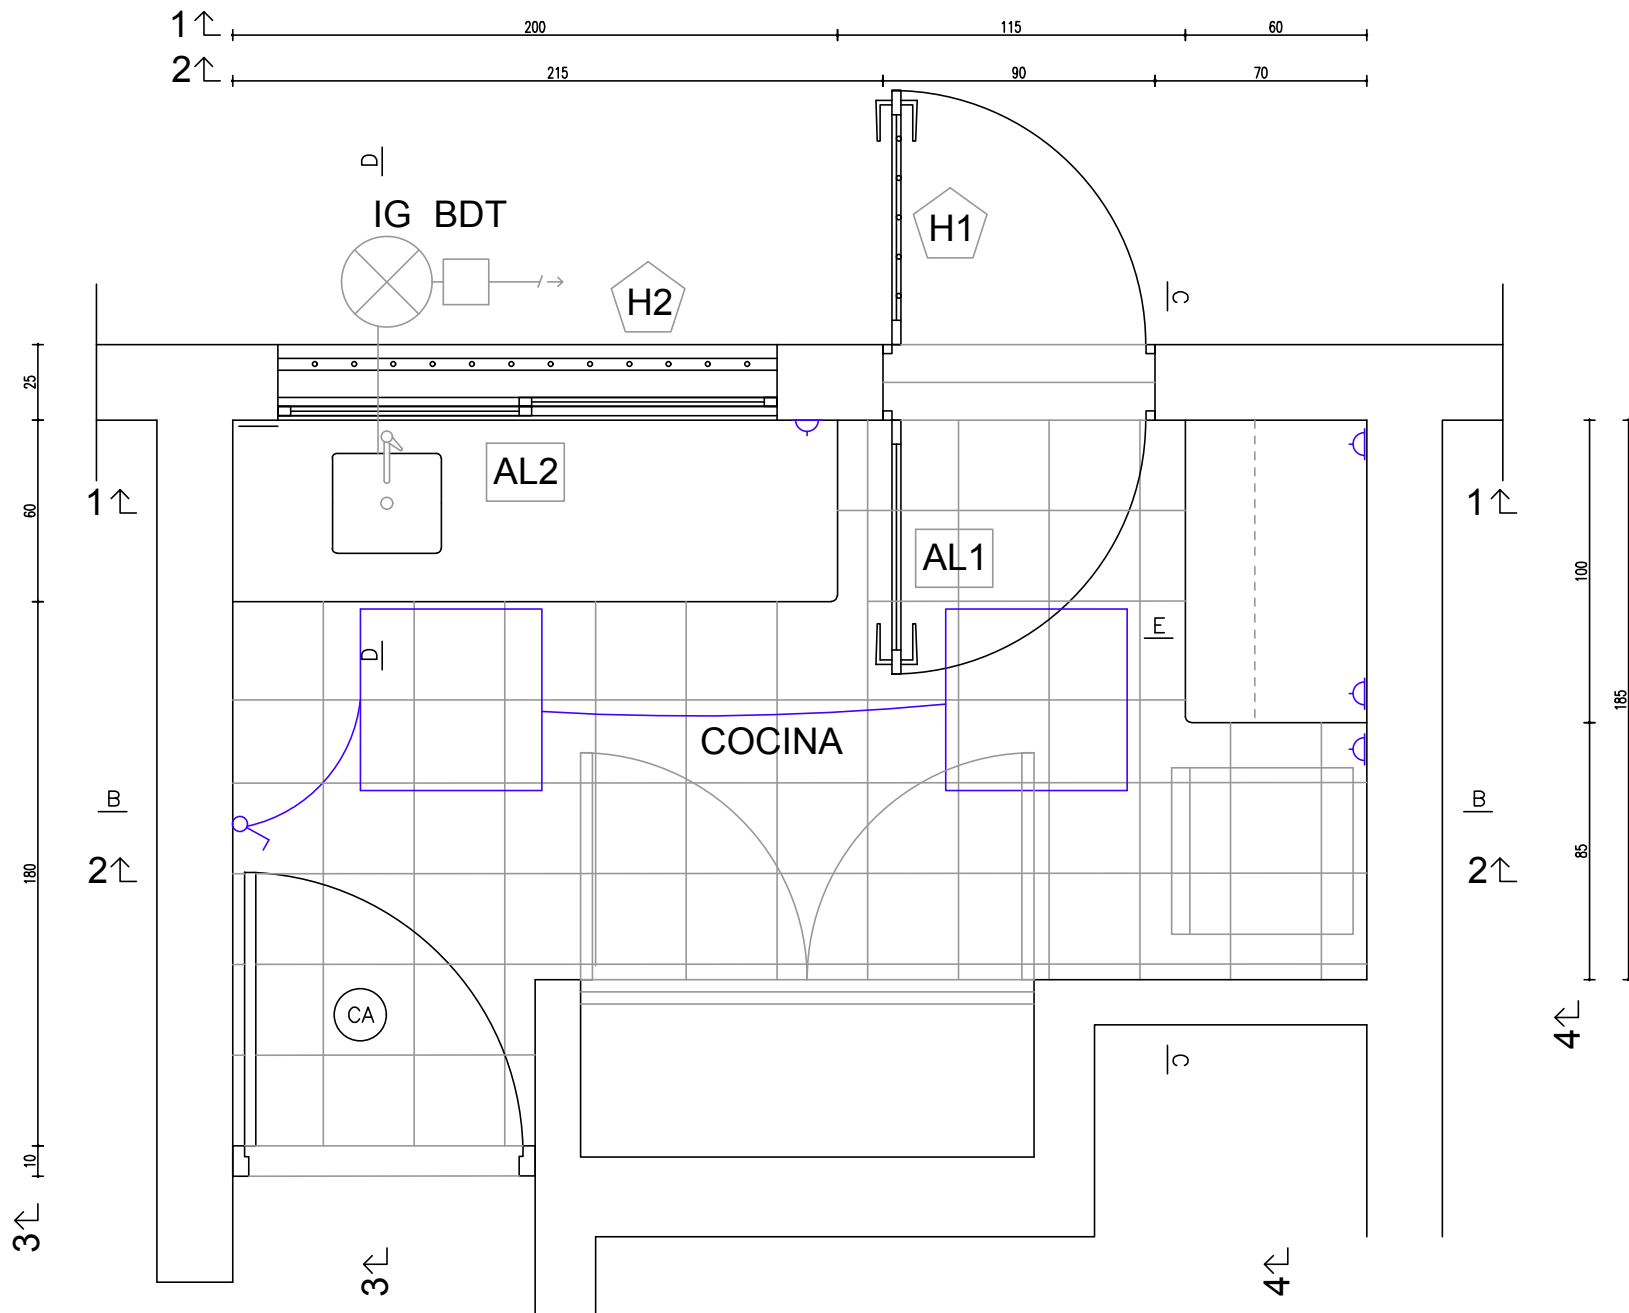

REFERENCIAS

ALBAÑILERIA

COTAS

19.60	COTAS ACUMULADAS MAMPOSTERIA
50	COTAS PARCIALES MAMPOSTERIA
+3.88 N.P.T	COTAS DE NIVEL
	ORIGEN DE COTAS ACUMULADAS

ALBAÑILERIA

MUROS/TABIQUE

	CONSTRUIDO
	A CONSTRUIR
	A DEMOLER

ALBAÑILERIA

VARIOS

CA	INDICADOR DE ABERTURAS DE MADERA A REPARAR
C1	INDICADOR DE CARPINTERIA NUEVA
E1	INDICADOR DE ENTREPUERTAS
A10	INDICADOR DE ALUMINIO
R1	ROLLER A COLOCAR
H01	INDICADOR DE HERRERIA
10 20	TIPOS DE MURO (YESO-REJILLON-TIICHOLO)

TERMINACIONES

CIELORRASO	PARED
PISO	ZOCALO

- CIELORRASO.: 1. Pintura p/cielorrasos
2. Ciel. yeso enduido y pintado
- PARED: 1. Yeso enduido y pintado
2. Enduido y pintura
- PISO: 1. Baldosas monolíticas 30x30
2. Cerámicas 40x40
3. Parquet
4. Vinílico de alto tránsito
- ZOCALO: 1. Monolítico idem piso h=7cm.
2. Cerámica idem piso h=7cm.
3. Madera h=7cm.

PODER JUDICIAL

División Arquitectura - Soriano 1210
tel: 2901 5555 | 2901 8555 | fax: 2901 3978

Obra:	JUZGADO DE PAZ DPTAL. DE DURAZNO
Ubicación:	18 de Julio 670
Rubro:	Albañería
Lámina:	L04
Código:	L04

Fecha:	FEBRERO/2024	Ayudante:	---
Escala:	1/100	Arquitecto:	I.GARCIA/S.ERRAZOLA

NOMBRE DE ARCHIVO
z_l_domc(durazo)(durazo)(18 de julio 670-jdo.paz dptal)(información general_planos)(plano tipo_obra jdo paz durazo 2024.dwg

ESTE DOCUMENTO CONTIENE INFORMACIÓN PROPIEDAD DE LA DIVISIÓN ARQUITECTURA DEL PODER JUDICIAL. SU REPRODUCCIÓN TOTAL Y/O PARCIAL SIN SU APROBACIÓN ESCRITA, ESTÁ PROHIBIDA.