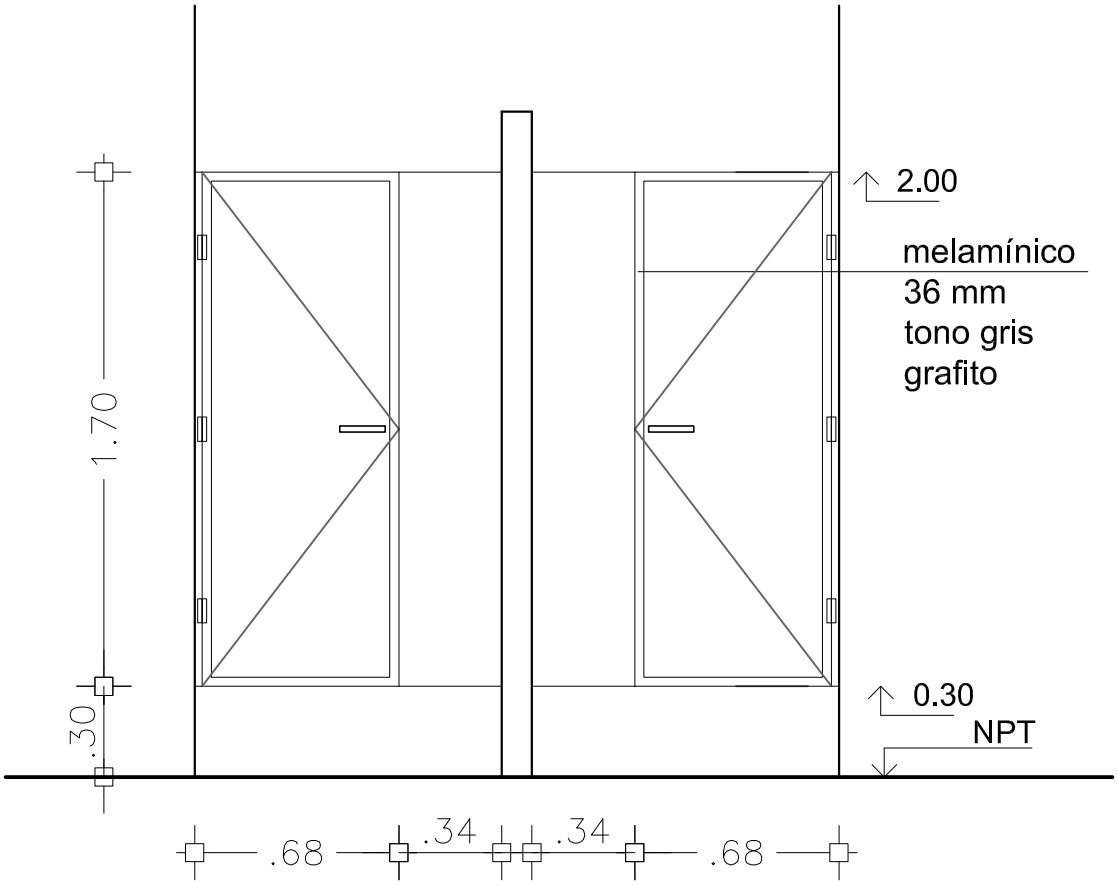

Perfilería: Linea Proba
color aluminio anodizado

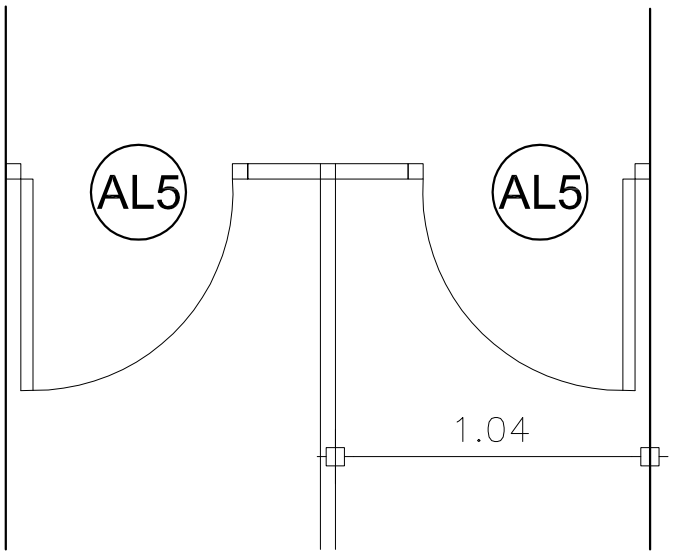

CANTIDAD = 2

NOTA: Las medidas se rectificarán en obra.

P O D E R J U D I C I A L

Obra: NUEVO LOCAL DEFENSORÍA	Rubro: PLANILLAS DE ABERTURAS DE ALUMINIO		Escala: 1:25
Ubicación: Faustino Carámbula 1113	Arquitecto: I.GARCIA - S. ERRAZOLA	Ayudante: -	Lámina: AL05
Fecha: 14 de Marzo 2024	ARCHIVO: z:_domc\rivera\rivera\faustino carámbula-defensoria rivera\información general_planos\local ofrecido calle faustino carámbula 1113 anteproyecto defensoria.dwg		

ESTE DOCUMENTO CONTIENE INFORMACIÓN PROPIEDAD DE LA DIVISIÓN ARQUITECTURA DEL PODER JUDICIAL. SU REPRODUCCIÓN TOTAL Y/O PARCIAL SIN SU APROBACIÓN ESCRITA, ESTÁ PROHIBIDA.