



ÁREA A UBICAR DEPOSITO SEPTICO A CONSTRUIR.
CAPACIDAD: 10.000 lt

FOSA SÉPTICA EN USO
CAPACIDAD APROX.: 7000lt

TANQUE AGUA

GALPÓN DNH

OFICINA DNH

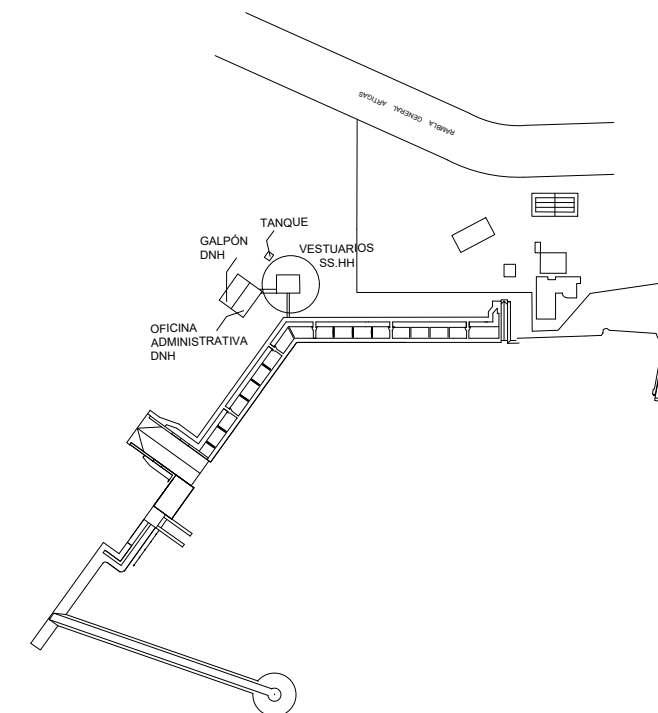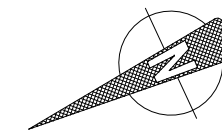

		PUERTO DE JUAN LACAZE Departamento de Colonia	LAMINA Nº: L1
OBRA: CONSTRUCCIÓN DE DEPÓSITO SÉPTICO EN PUERTO JUAN LACAZE			REVISION: 0
CONTENIDO: PLANTA GENERAL			ARCHIVO CAD: CÓDIGO PLANO: H-
DIRECCIÓN NACIONAL: C/N (R) Marcos Paolini <small>DIRECTOR</small>	AREA ADM.y M. PORTUARIO: Arq. Tamara Viera da Cunha <small>GERENTE</small>	EQUIPO TECNICO: Arq. Natalia Pereira	FECHA: Marzo 2024 ESCALA: 1:150