




## MEMORIA

### *Suministro y Colocación de Vinilo Esmerilado*

#### **ITEM 1- VINILO ESMERILADO- de protección visual**

- Se deberá de **suministrar y colocar** el vinilo según diseño.
- Área total:  $3,25m^2$  (VER LAMINA 1)
- Las medidas se deberán de ratificar.
- Los vinilos a colocar deberán de tener un tratamiento adhesivo con alto grado de terminación (sin puntas despegadas o burbujas).

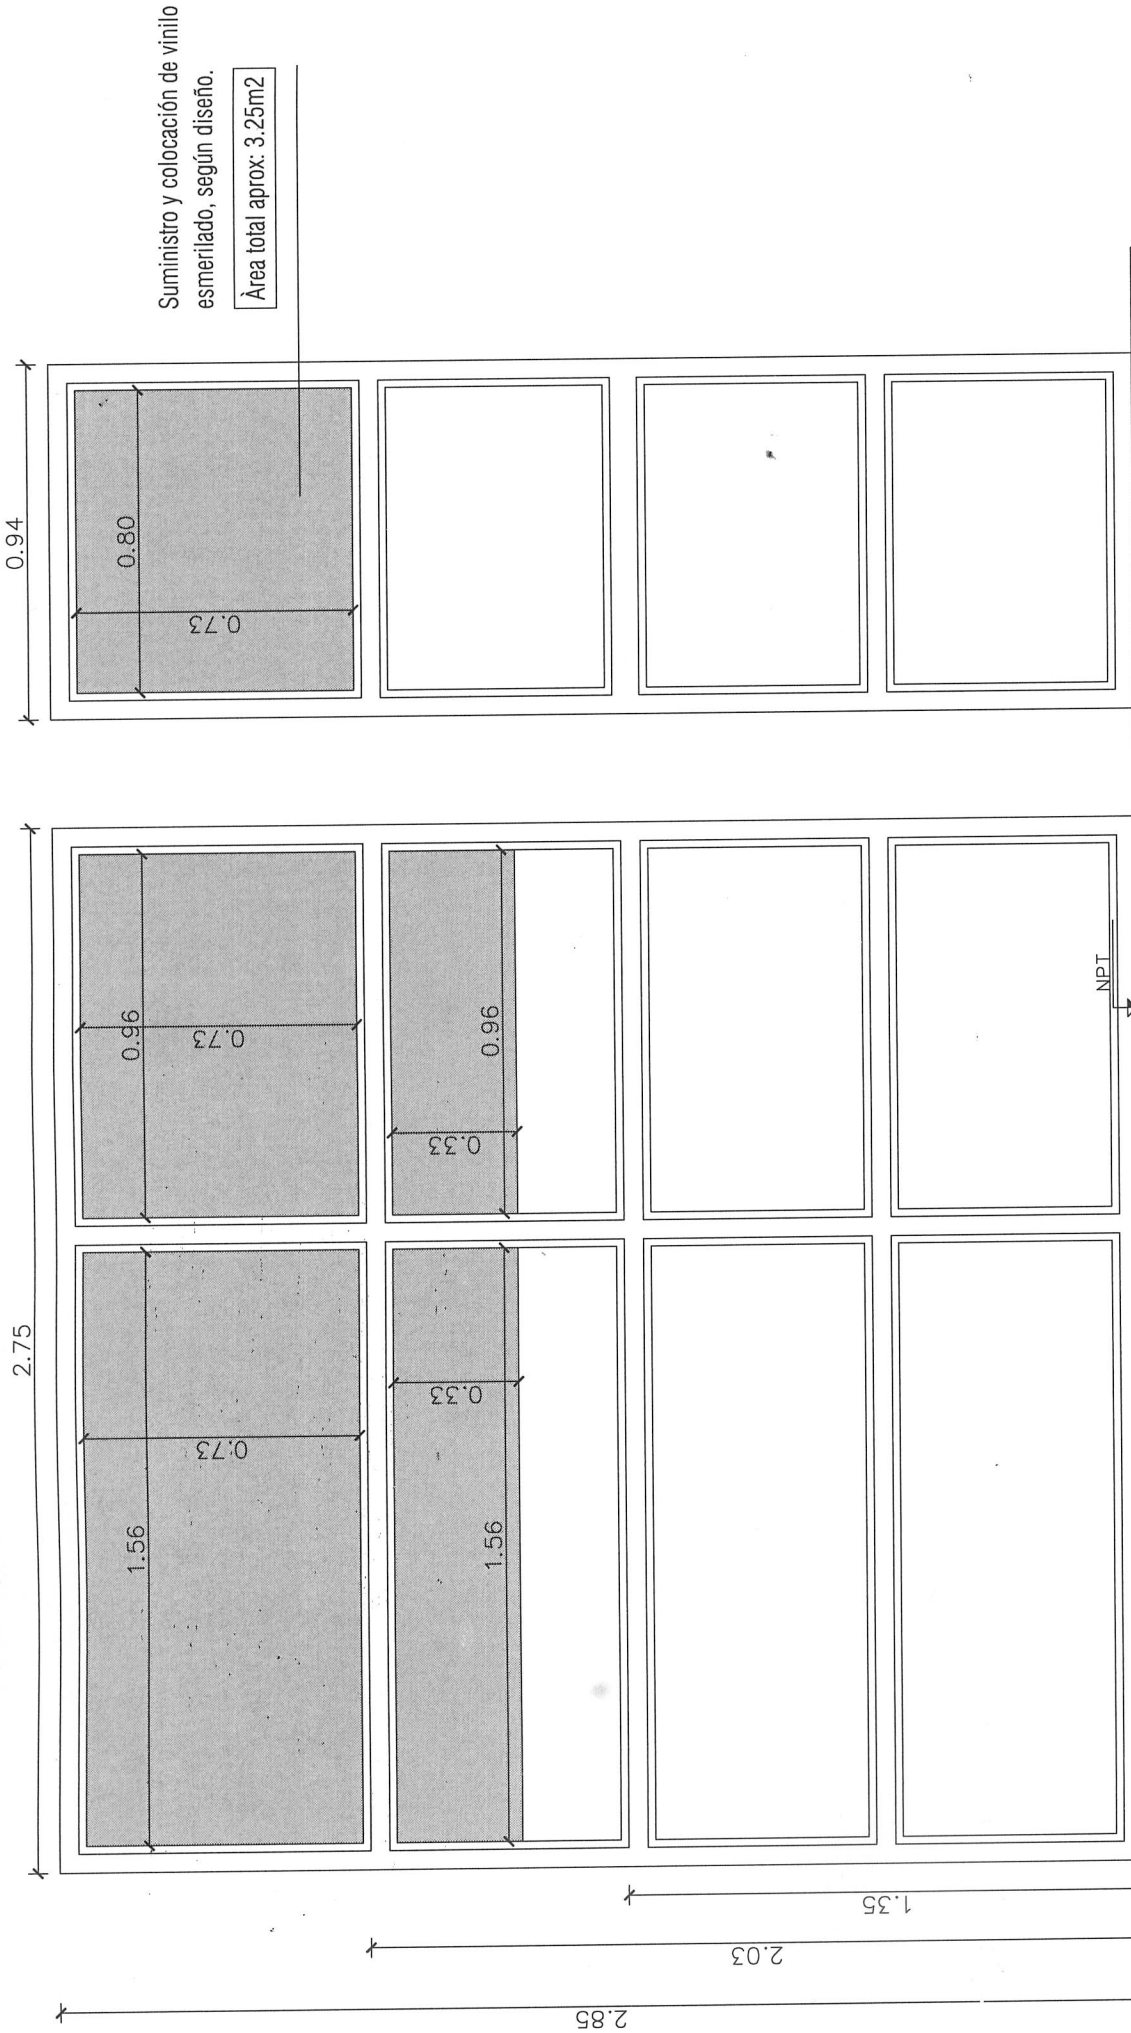

VISTA LATERAL

VISTA FRONTAL

ESCALA 1/25      DETALLES LAMINA

TIPO V1    CANTIDAD 3.25m<sup>2</sup>    UBICACION: Oficina AGSP – Ministerio del Interior

NOTA: VERIFICAR MEDIDAS ANTES DE SU COLOCACIÓN



**MINISTERIO DEL INTERIOR**  
**AREA DE INFRAESTRUCTURA**  
 DEPARTAMENTO DE PROYECTOS DE ARQUITECTURA

DIRECCION: MERCEDES 993  
 PISO 3 MONTEVIDEO - URUGUAY  
 TEL.: 152 4012  
 TEL/FAX.: 152 4136

**AGSP**  
 OBRA  
**SECRETARIA**  
 DEPENDENCIA

LAMINA: RECAUDOS  
 ESCALA: 1/25  
 FECHA: ABRIL 2024  
 REVISION: R1  
 FIRMAS

**L1**

Nº DE LAMINA