


PLANTA BAJA

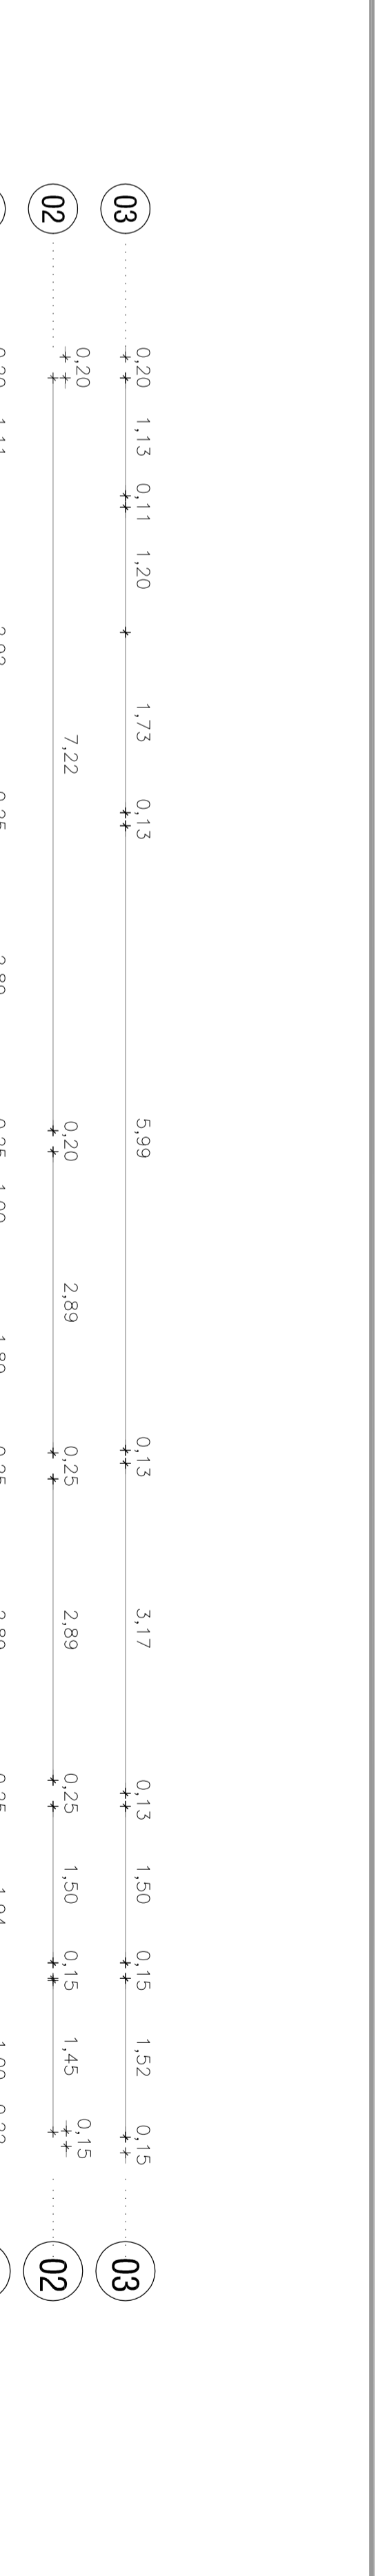

PLANTA ALTA

Nº	Destino
Area Lado min. Alt.	
C	M
Z	P

- C - Cielorraso
- 01\_ Revoque existente
- 02\_ Enduido + pintura
- 04\_ Isodec e=10cm

- M - Muros


- 01\_ Revoque existente
- 02\_ Revestimiento cerámico
- 03\_ Enduido + pintura
- 05\_ Revoque fino

- Z - Zocatos

- 01\_ Existente
- 02\_ Madera

- P - Piso

- 01\_ Pavimento existente
- 02\_ Porcelanato Cerámica
- 03\_ Moquette de alto tránsito

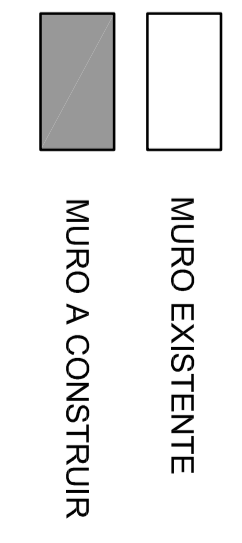

**CANTIERI DERAGON**

REGISTRADA Y AMPLIACION  
 JUNTA DEPARTAMENTAL DE FLOREDA  
 Josep E. Rodó Sureda, Batlle y Ordóñez

PROYECTO: AL04 PLANTAS  
 Autores: Ana Carolina Cantieri, Mari Luisa Deragon, Carlos Rodríguez, Víctor Guerrero Cantieri