






PLANTA TRINCHERAS esc. 1:50

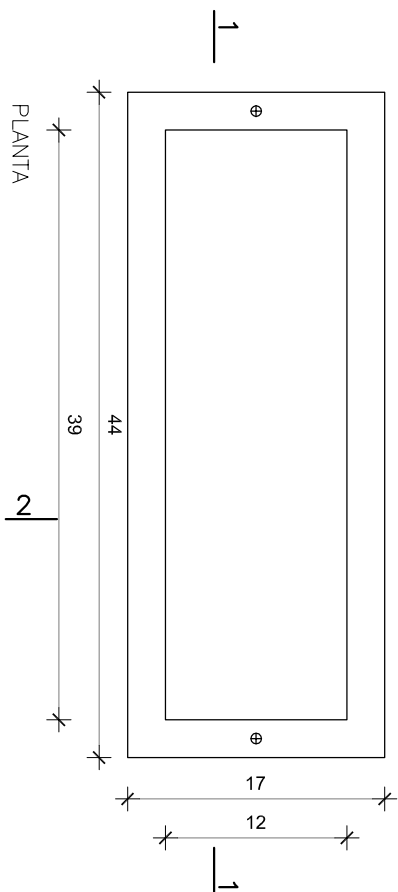

DETALLE REGISTRO 17x44 esc. 1:5

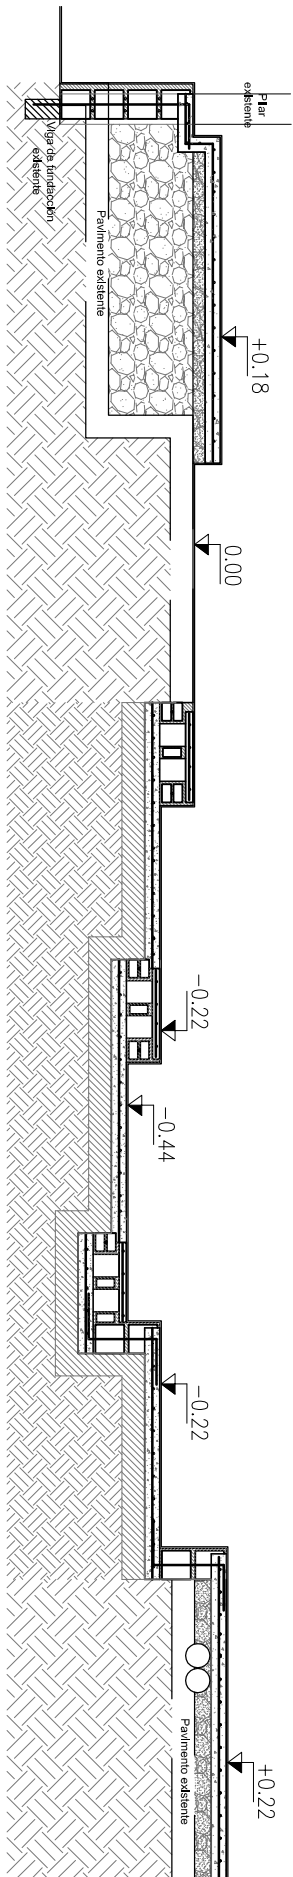

CORTE A-A esc. 1:50

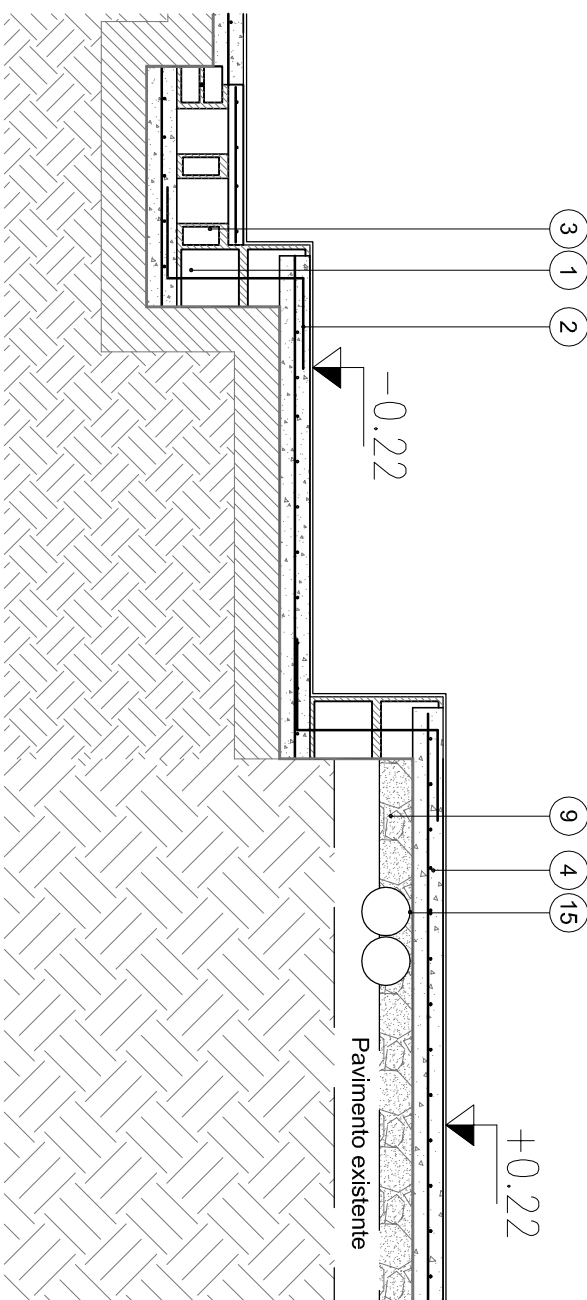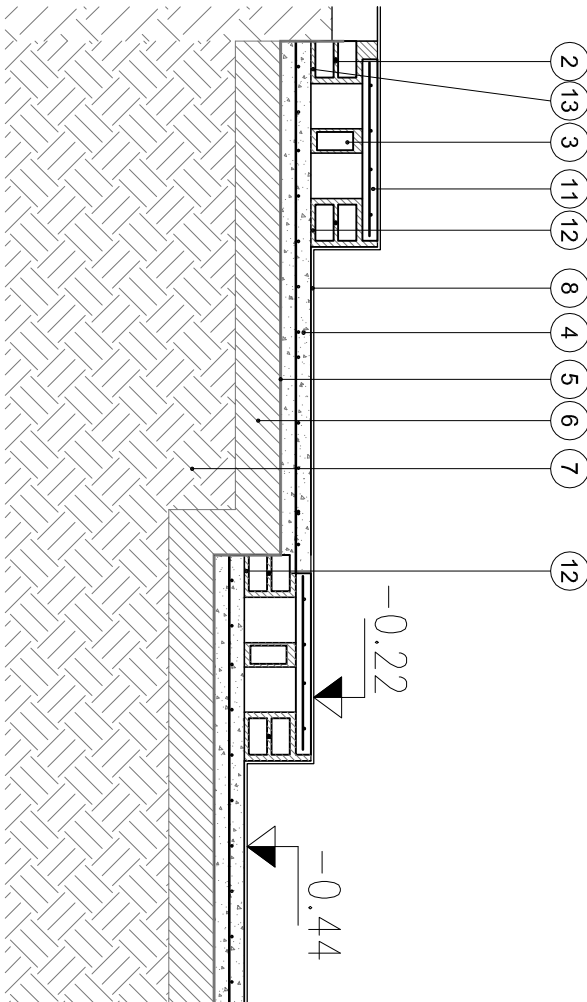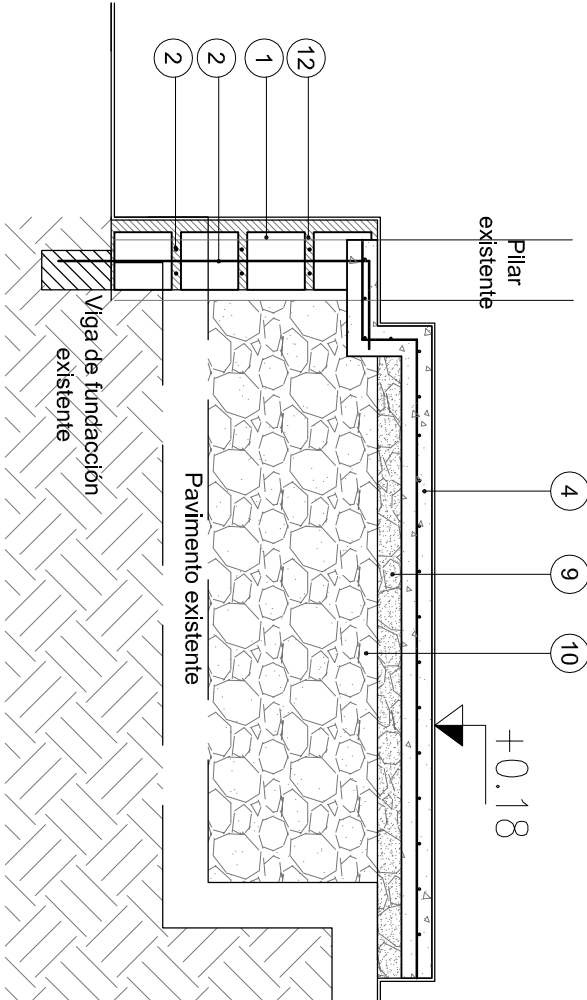

- 1 BLOQUE DE HORMIGON VIBRADO (19 X 19 X 40cm)
- 2 REFUEJO #8 ( EN BLOQUES INTERCALADO HUECO POR MEDIO)
- 3 LADRILLO DE CAMPO
- 4 CONTRAPISO HORMIGON (250kg C.F./m³) CON MALLA ELECTROSOLDADA C32 (15cm X 15cm X Ø3.2mm)
- 5 LAMINA DE PULTELENO 150 MICRONES
- 6 TOSCA COMPACTADA e=15cm Y CBR>60
- 7 SUELO NATURAL COMPACTADO
- 8 ALUSADO DE ARENA Y PORTLAND CON TERMINACION MOQUETE
- 9 HORMIGON POBRE fck=150 kg/cm²
- 10 RELLENO DE CASCOITE Y ARENA
- 11 LOSETA DE HORMIGON ARMADO
- 12 MORTERO DE TOYA TIPO A
- 13 MORTERO DE TOYA TIPO A CON HIPERFUGO
- 14 REVOCOQUE TIPO B Y TIPO C
- 15 CAÑO DE PVC ø160

CANTIERI		DERAGON	
REFORMA Y AMPLIACION			
JUNTA DEPARTAMENTAL DE FLORIDA			
José E. Rodó 3545 esq. Baile y Ordóñez			
Ubicación	José E. Rodó 3545 esq. Baile y Ordóñez		
Línea:	AL08	Continuación	DETALLE TRINCHERAS
Proyecto Ejecutivo:		Arq. Carolina Cantieri	
Arq. Lucía Deragon		Colaborador: Arq. Leandro Cantieri	
Escala:	1:50 - 1:5	Fecha:	01/2014