PLANIMETRIA Y PERFIL LONGITUDINAL

esc. 1/1250

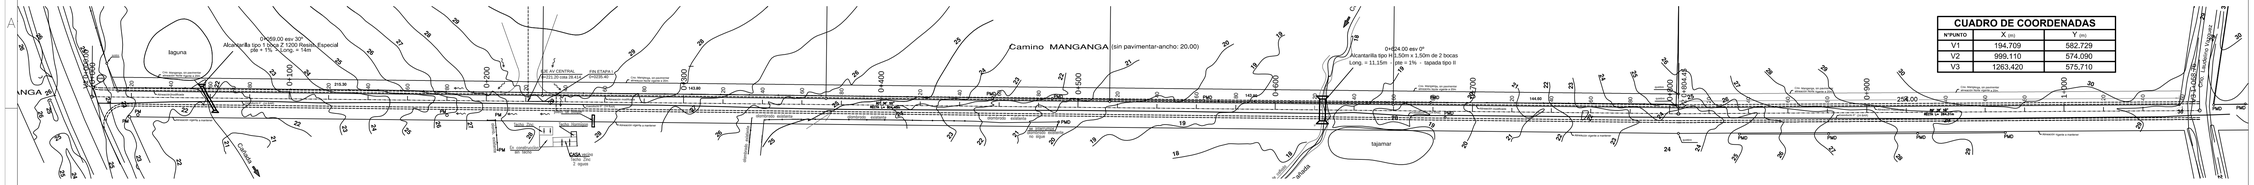

esc. hor. 1/1250 esc. vert. 1/125

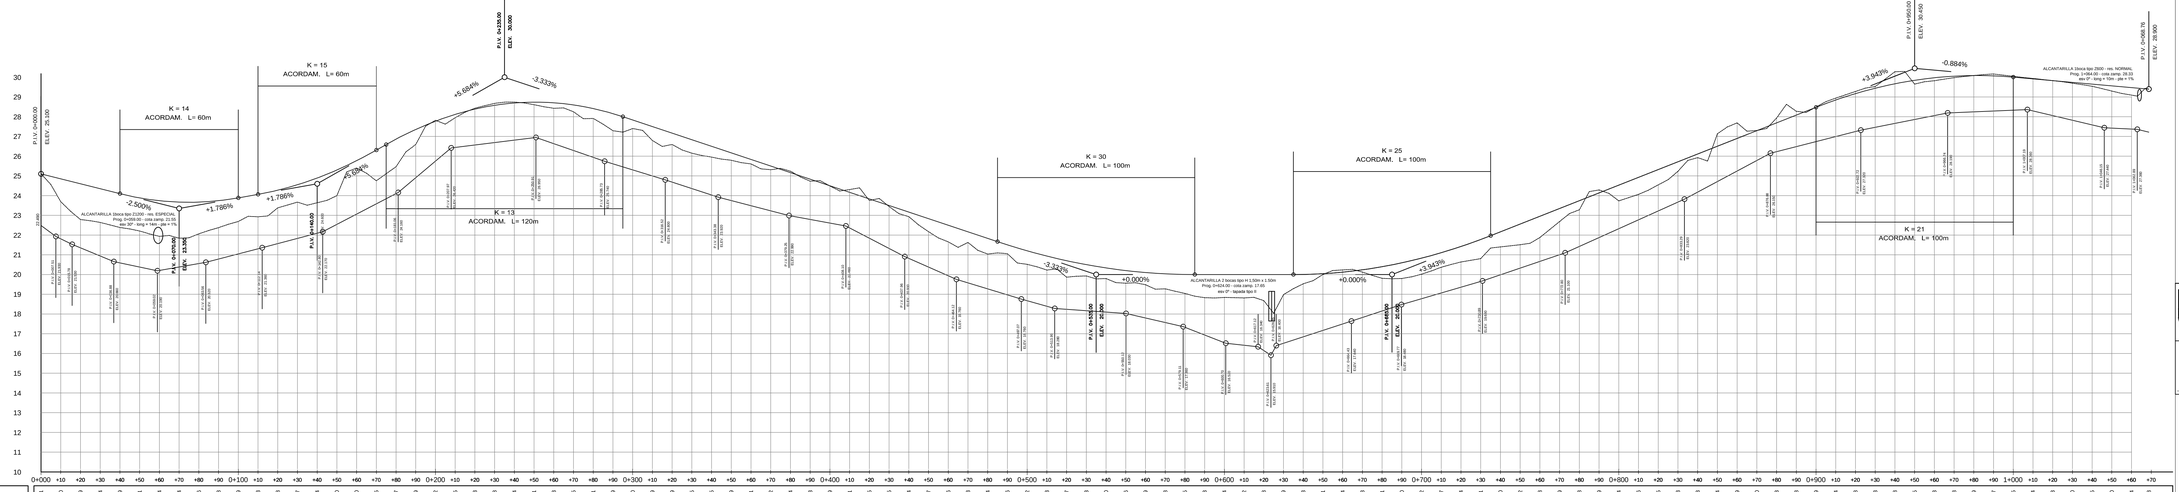

SECCIONES EN ALCANTARILLAS

esc. 1/100

0+059.00 esv 30º

Alcantarilla tipo 1 boca Z 1200 Resistencia Especial según LT DNV Nº 251
pte + 1% - Long. = 14m - Vol. Hormigón para cabezales = 3,92m3

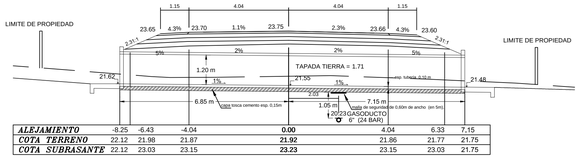

ALEJAMIENTO	-8.25	-6.43	-4.04	**0.00**	4.04	6.33	7,15
COTA TERRENO	22.12	21.98	21.87	**21.92**	21.86	21.77	21.75
COTA SUBRASANTE	22.12	23.03	23.15	**23.23**	23.15	23.03	21.75

0+624.00 esv 0º

Alcantarilla tipo H 1,50m x 1,50m de 2 bocas
Long. = 11,15m - pte = 1% - tapada tipo II

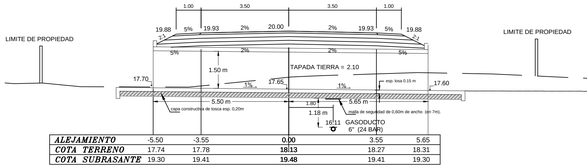

ALEJAMIENTO	-5.50	-3.55		**0.00**		3.55	5.65
COTA TERRENO	17.74	17.78		**18|13**		18.27	18.31
COTA SUBRASANTE	19.30	19.41		**19.48**		19.41	19.30

1+064.00 esv 0º

Alcantarilla tipo 1 boca Z 600 Resistencia Normal según LT DNV Nº 251
pte + 1% - Long. = 10m - Vol. Hormigón para cabezales = 1,26m3

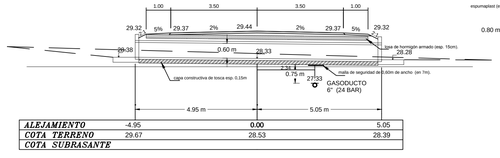

ALEJAMIENTO	-4.95	**0.00**	5.05
COTA TERRENO	29.67	28.53	28.39
COTA SUBRASANTE			

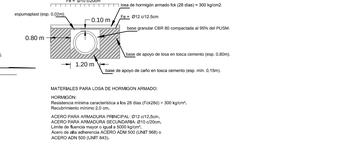

MATERIALES PARA LOSA DE HORMIGON ARMADO:
HORMIGÓN:
Resistencia mínima característica a los 28 días (Fck28d) = 300 kg/cm², Revuelimiento mínimo 2,0 cm.
ACERO PARA ARMADURA PRINCIPAL: Ø12 c/12,5cm.
ACERO PARA ARMADURA DE REPARTICIÓN: Ø10 c/20cm.
Límite de fluencia mayor o igual a 5000 kg/cm².
Acero de alta adherencia ACERO ADM 500 (UNIT 966) o ACERO ADN 500 (UNIT 843).

SECCION TIPO EN CAMINO MANGANGA

esc. 1/50

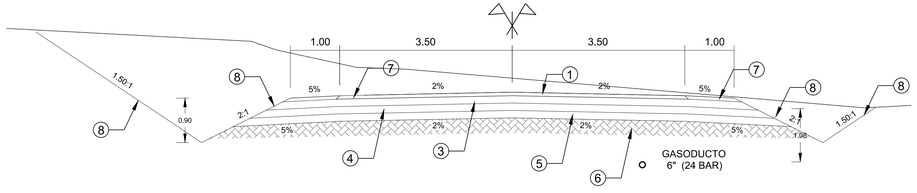

REFERENCIAS

1. Mezcla asfáltica para carpeta de rodadura (esp = 0,07m).-
2. Mezcla asfáltica para base negra (esp = 0,00m).-
3. Base granular de CBR > 80% (espesor: 0,15 m).-
4. Base granular de CBR > 60% (espesor: 0,15 m).-
5. Subbase granular de CBR > 30%, expansión < 1% (espesor: 0.15 cm) .-
6. Suelo de CBR > 3%, expansión < 3% ó sustituir con Suelo seleccionado CBR > 5%, expansión < 1% (espesor: 0.30 cm) .-
7. Banquina de base granular CBR > 80%.-
8. Recubrimiento con suelo pasto.-
9. Cordón de hormigón armado.-
10. Cordón cuneta de hormigón armado.-

Distancias de Seguridad al Gasoducto

	Distancias de Seguridad Recomendadas
Distancia mínima (vertical y horizontal) para excavación manual.	Sin limitación y con adecuado control previo mediante sondeos.
Distancia mínima (vertical y horizontal) para excavación por medios mecánicos.	La distancia mínima horizontal es 0.50 m y la vertical 2.00 m. De acuerdo a el procedimiento de GCDS-HSE-PR-613, hay otras limitaciones que dependen de la distancia al eje (ver el diagrama).
Distancia mínima (vertical y horizontal) para compactación por compactador vibratorio grande.	Distancia mínima vertical 1.0 m y horizontal 0.5 m. Para maquinas de menor peso esto puede variar.
Distancia mínima (vertical y horizontal) para compactación por compactador estático grande.	Distancia mínima vertical 1.0 m y horizontal 0.8 m. Para maquinas de menor peso esto puede variar.
Distancia mínima (vertical y horizontal) para pata-pata tipo Wakker.	Distancia mínima vertical 0.40m y horizontal 0.2 m
Distancia mínima (vertical y horizontal) para apisonadora vibratoria de 20kg de peso.	En función de las cargas que estos elementos pueden transmitir a la cañería, la distancia mínima que dejamos utilizar estos equipos es de 0.5m, pero esto se debe principalmente, a la incertidumbre que tienen los equipos de detección y la imposibilidad de contar con una lectura continua de la tapada de la cañería.
Procedimiento de protecciones para cruces de tuberías de servicios existentes, en función de la distancia al pavimento terminado.	La protección en cruces pavimentados estará dada por la tapada del gasoducto, la cual no debería ser menor a 1.0 m aprox. Distancias menores deberán contar con planchas disipadoras de las cargas y la vibración por el tránsito (dependiendo de las cargas admisibles del camino).

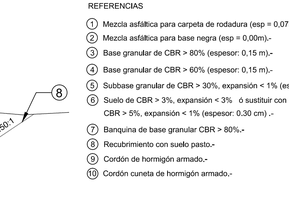
Zona donde se puede excavar con maquinaria sin que se requieran medidas de protección de GCDS.
Zona donde se puede excavar con maquinaria sin que se requieran medidas de protección de GCDS. Se sugiere realizar el control de excavación mediante sondeos manuales.
Excavación mecánica prohibida. Excavación manual con precaución. Se requieren medidas de protección de GCDS.
Eje del Gasoducto
Eje del Gasoducto
0.50m
2.00m
0.50m
0.50m
0.50