
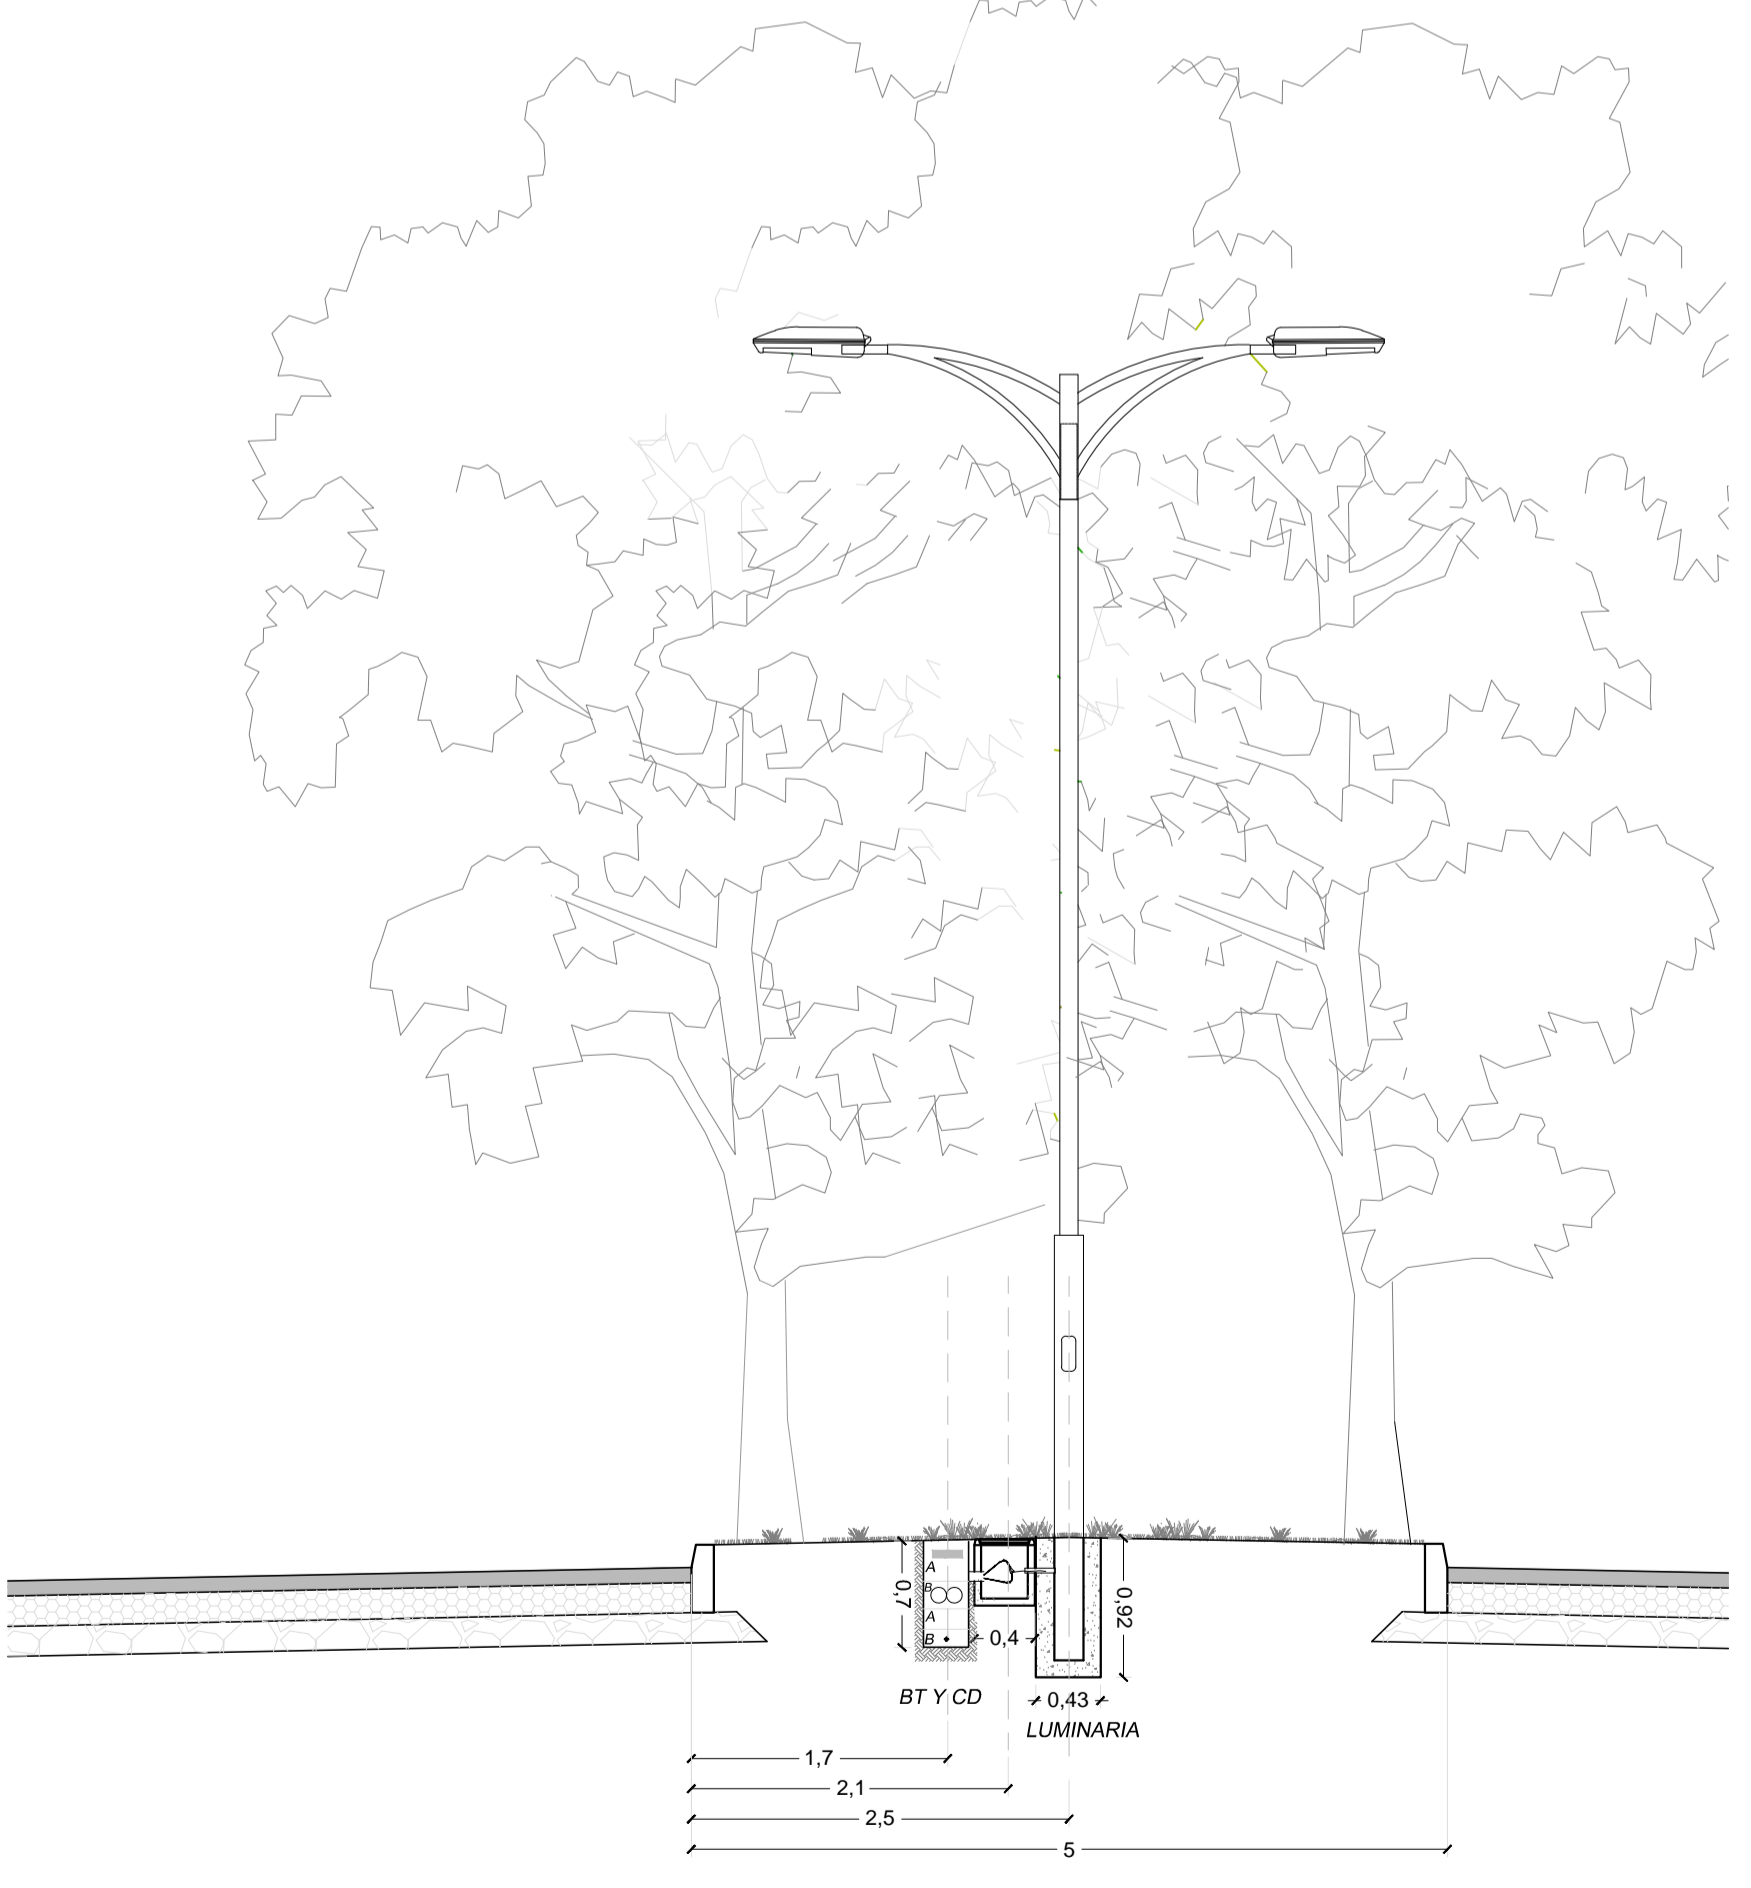


SIMBOLO	DENOMINACION
[Red line]	INCENDIO
[Yellow line]	BAJA TENSION Y CORRIENTES DEBILES
[Green line]	MEDIA TENSION
[Blue line]	AGUA POTABLE Y NO POTABLE
[Orange line]	SANEAMIENTO

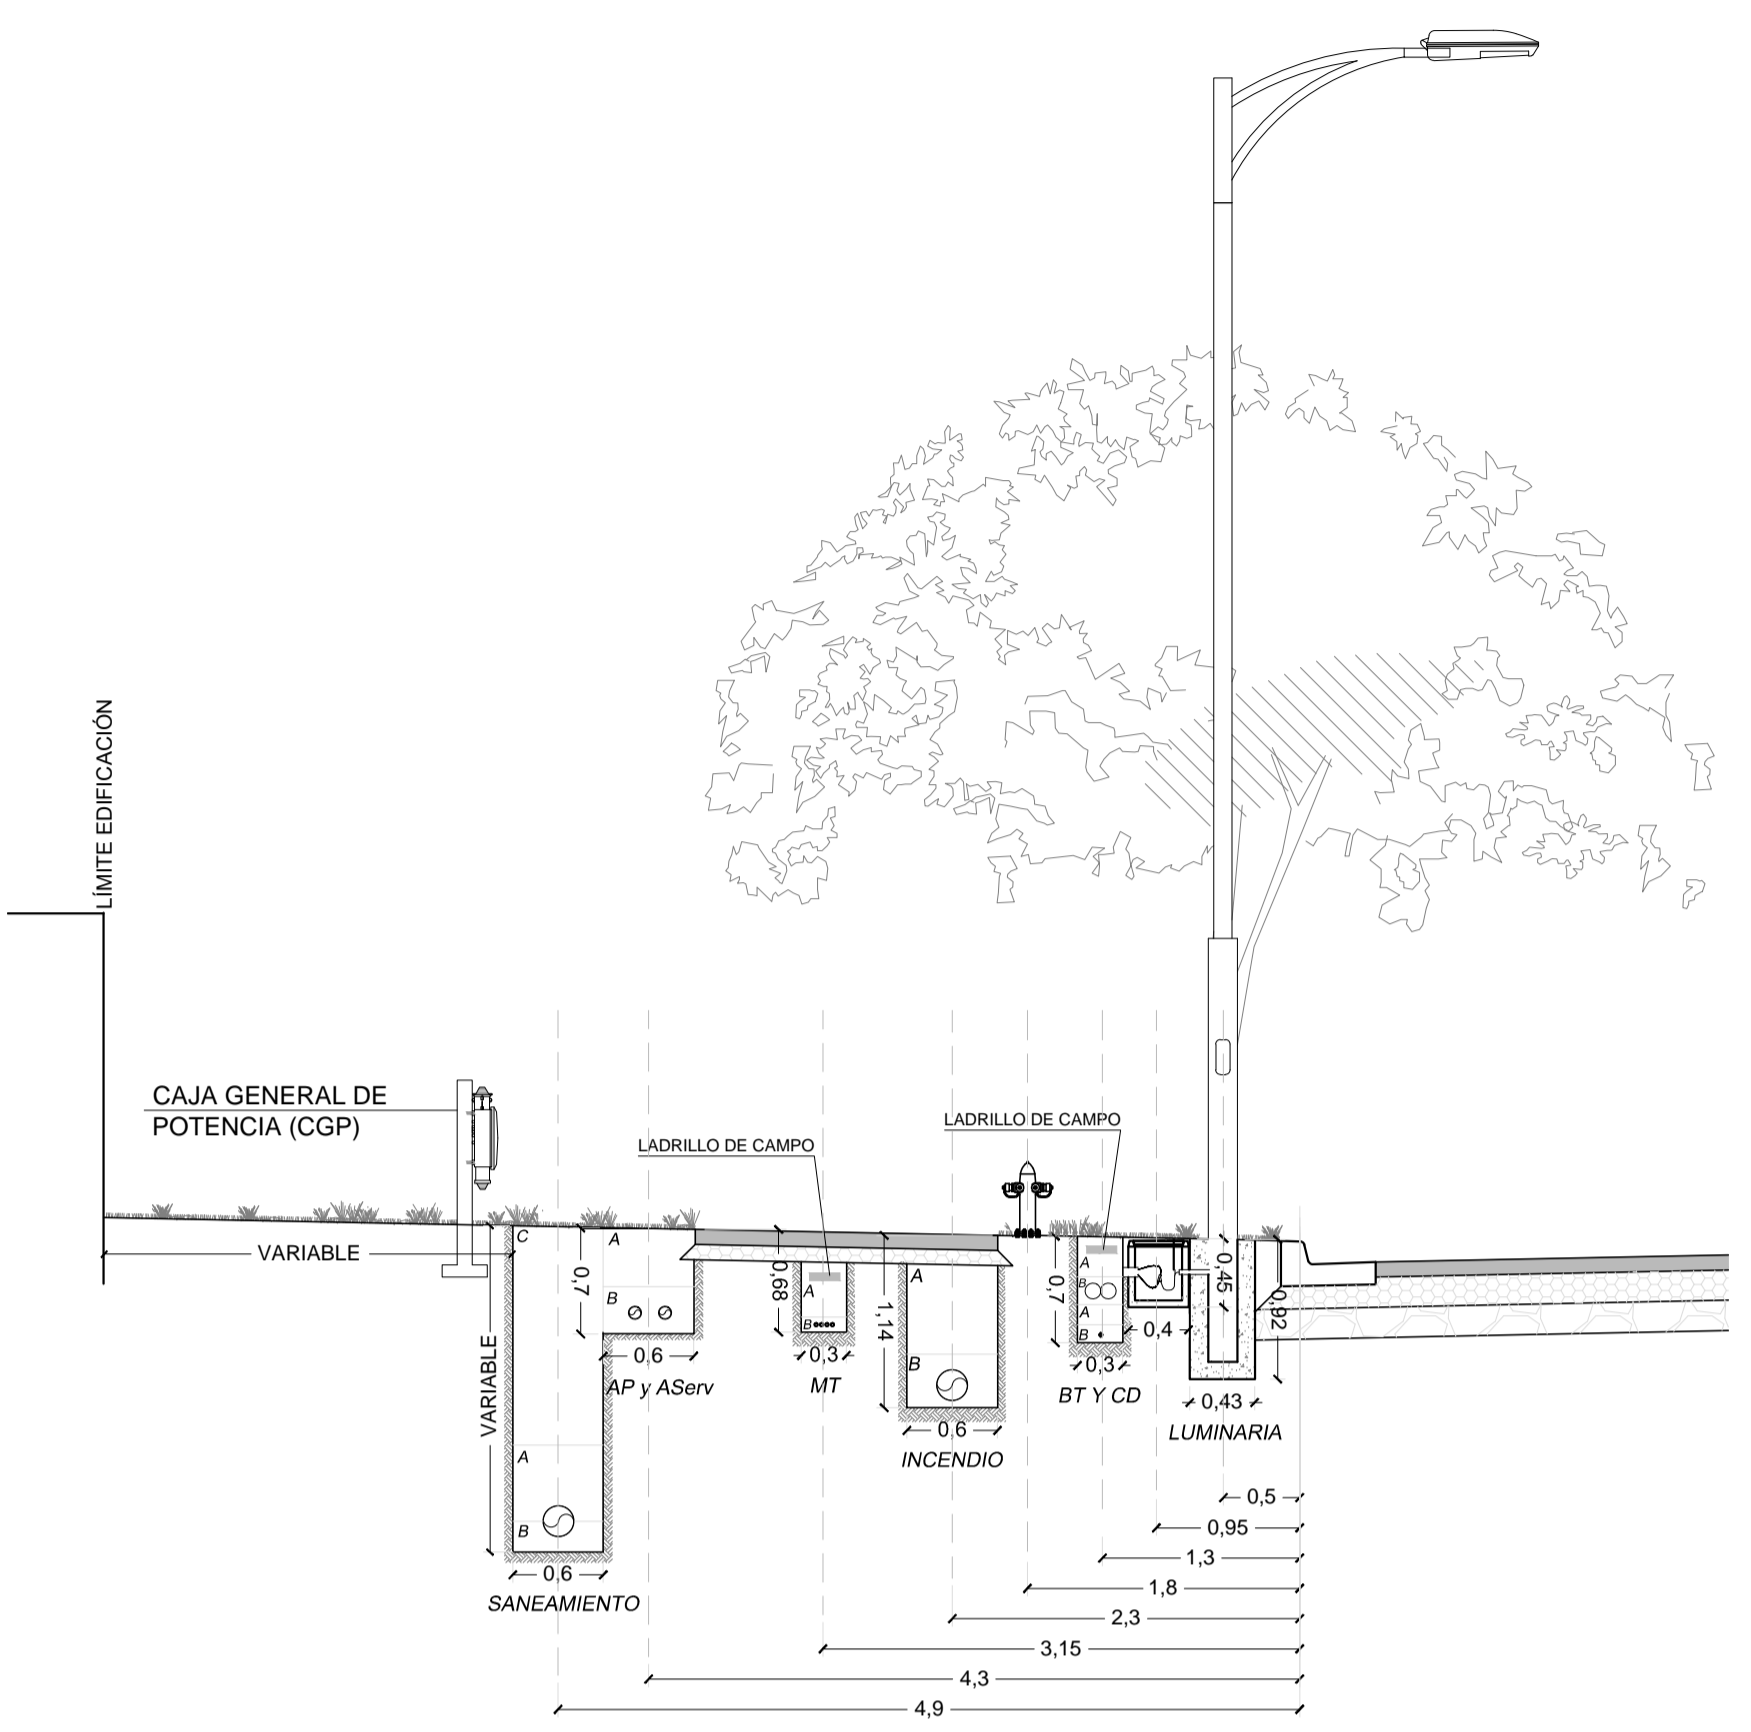

UNIVERSIDAD DE LA REPUBLICA
 PLAN DE OBRAS DE MEDIANO Y LARGO PLAZO
 DIRECCION GENERAL DE ARQUITECTURA

ARQ. PABLO BRIOZZO
 ARQ. ADRIANA GORGA

ARQ. SANTIAGO LENZI
 ARQ. ALVARO CAYON

ING. H.A. DIEGO FLORES
 ING. H.A. GUILLERMO SANTELLAN



ETAPA: **PROYECTO DETALLADO**
 OBRA: **FACULTAD DE VETERINARIA**

COMITENTE: **UDELAR**

ESTUDIO: **SUNN Ingeniería**

Letra	Nombre	Actividad
A	Diego Flores	Documentación Ejecutiva
As	Guillermo Santellán	Abast. Agua y Saneamiento
Vi	Diego Nollenberger Nelson Pintos	Mov. de Suelos y Vialidad
Dp	Guillermo Santellán Diego Flores	Drenaje pluvial
Pa	Paola Scltza María Inés Irigoyen	Paisajismo
Es	Sebastián Baldoví	Estructura
Ae	Jorge Barbot Felipe Barbot	Acond. Eléctrico e Iluminación
Td	Jorge Barbot Felipe Barbot	Tensiones Débiles
Ci	Jorge Barbot Alejandro Celada	Detección de incendios

PLANO: **HIDRÁULICA - ELÉCTRICA ESQUEMA DE ZANJAS**
 Gr PG01

DIBUJADO Paola Faguaga	FECHA 17/12/2014	ESCALA
REVISADO Diego Flores	FECHA 20/12/2014	1/750
NOMBRE DEL ARCHIVO FV-GR-PG-01.dwg	REEMPLAZA A	

No.	DESCRIPCION	FECHA	APROBADO
0	Emisión original	26.12.2014	DF
1	Revisión 1	06.02.2015	DF

ESTE DOCUMENTO CONTIENE INFORMACION PROPIEDAD DE SUNN. SU REPRODUCCION TOTAL Y/O PARCIAL SIN SU APROBACION ESCRITA ESTA PROHIBIDA.