



PROGRESIVA	COTA DE TERRENO	COTA DE PAVIMENTO
31.55	32.39	31.55
31.61	32.70	31.61
31.63	32.76	31.63
31.68	32.93	31.68
31.74	33.06	31.74
31.80	32.97	31.80
31.85	32.91	31.85
31.86	32.91	31.86
31.81	32.90	31.81
31.75	32.74	31.75
31.62	32.54	31.62
31.26	32.16	31.26
30.84	31.79	30.84
30.41	31.35	30.41
30.06	30.95	30.06
29.98	30.84	29.98
29.61	30.34	29.61
29.33	29.83	29.33
29.29	29.73	29.29
29.11	29.32	29.11
28.89	28.81	28.89
28.71	28.40	28.71
28.67	28.30	28.67
28.55	27.74	28.55
28.53	27.59	28.53
28.56	27.45	28.56
28.57	27.47	28.57
28.60	27.55	28.60

PERFIL LONGITUDINAL FVET - CALLE O1

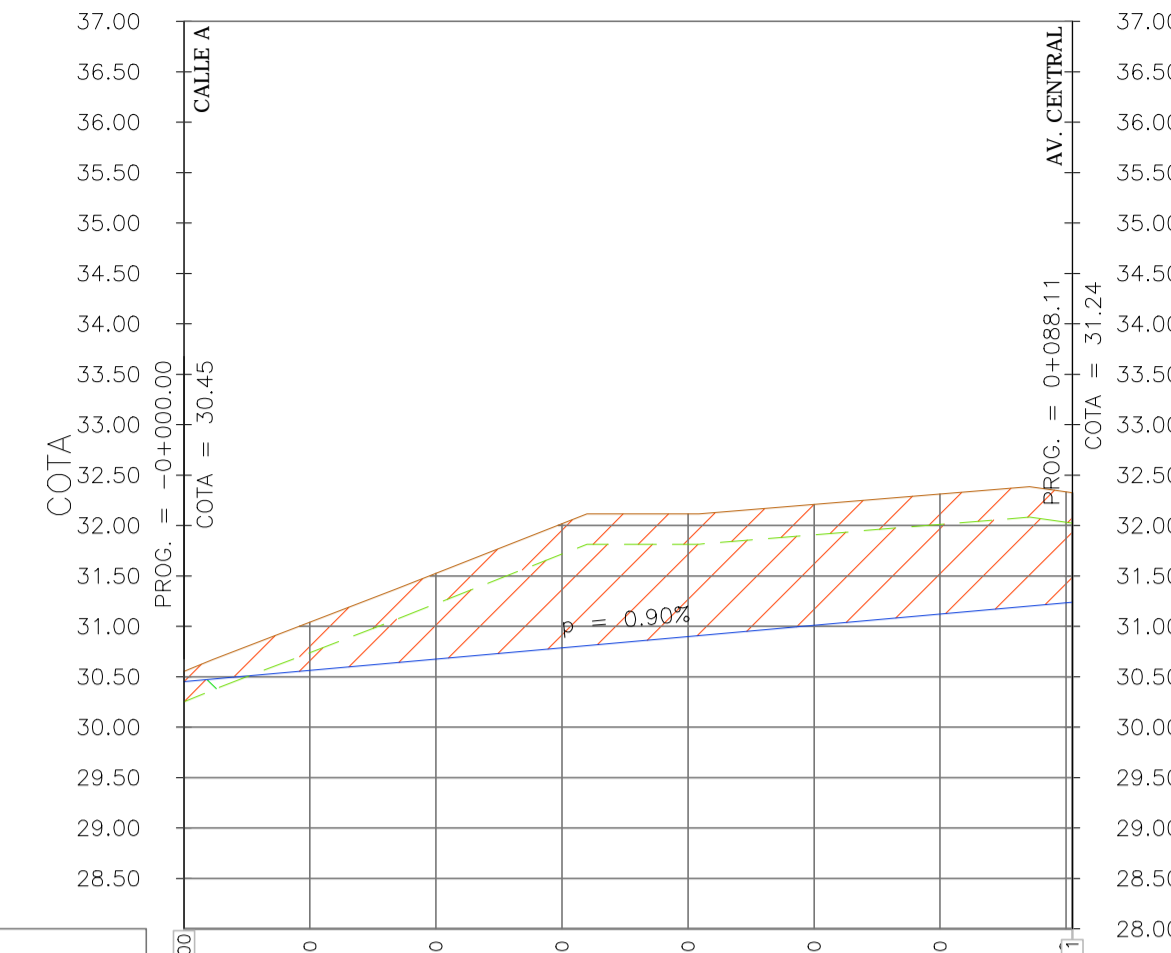


PROGRESIVA	COTA DE TERRENO	COTA DE PAVIMENTO
30.45	30.55	30.45
30.56	31.04	30.56
30.67	31.52	30.67
30.79	32.02	30.79
30.80	32.11	30.80
31.01	32.21	31.01
31.12	32.31	31.12
31.24	32.32	31.24

PERFIL LONGITUDINAL FVET - CALLE O2

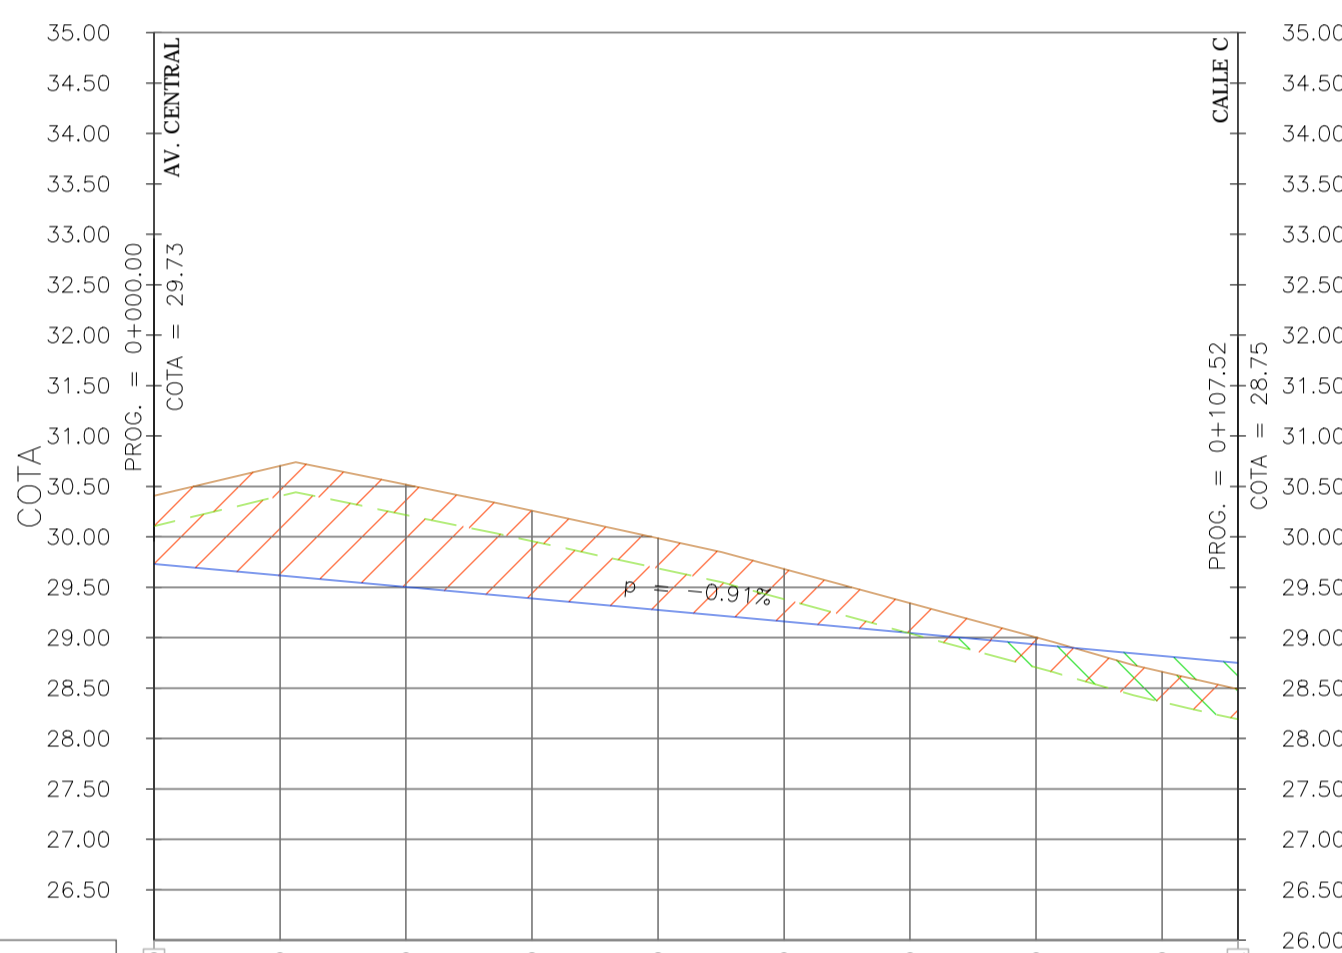


PROGRESIVA	COTA DE TERRENO	COTA DE PAVIMENTO
29.23	30.41	29.23
29.62	30.70	29.62
29.50	30.52	29.50
29.39	30.26	29.39
29.27	29.99	29.27
29.16	29.48	29.16
29.05	29.34	29.05
28.93	29.00	28.93
28.82	28.66	28.82
28.75	28.49	28.75

PERFIL LONGITUDINAL FVET - CALLE O3

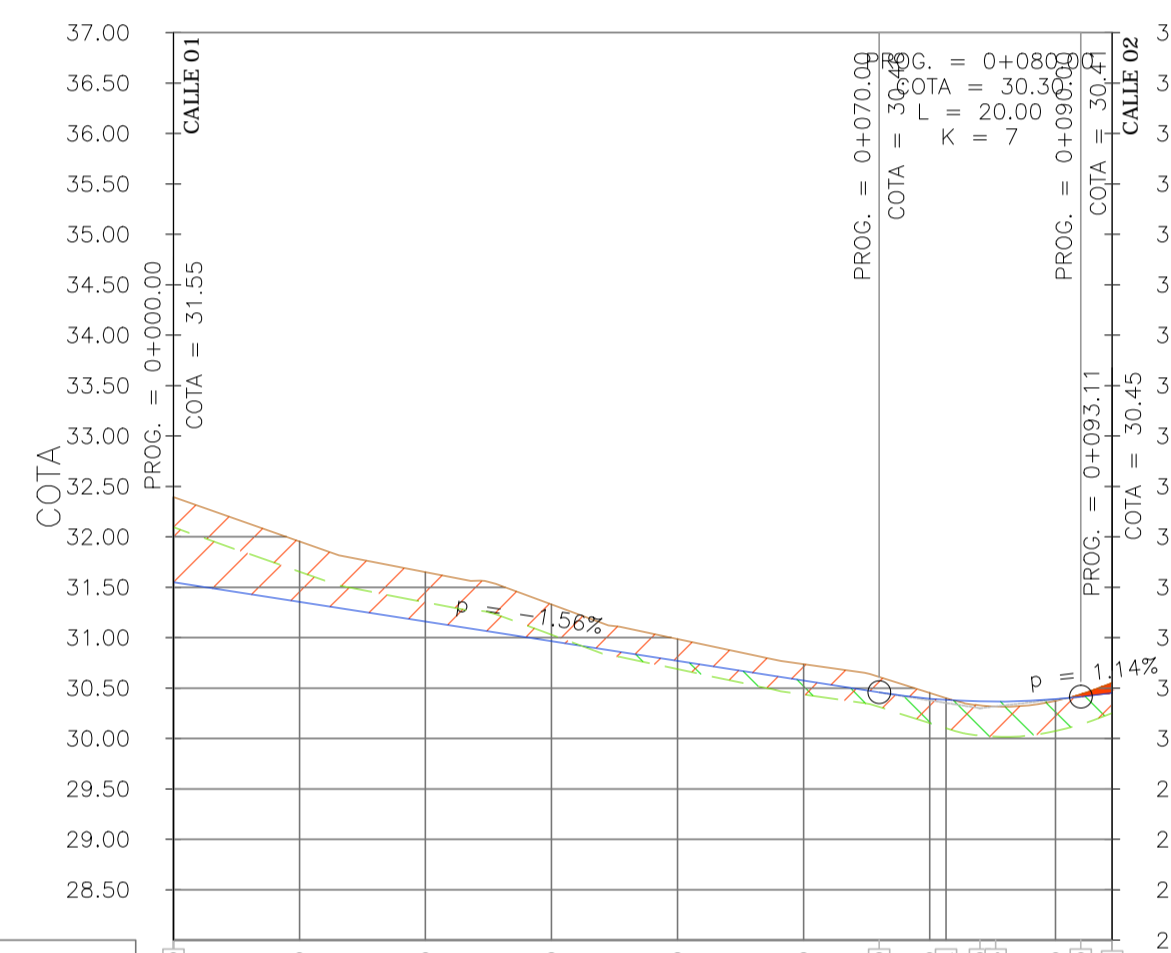


PROGRESIVA	COTA DE TERRENO	COTA DE PAVIMENTO
31.55	32.39	31.55
31.35	31.95	31.35
31.16	31.65	31.16
30.96	31.33	30.96
30.77	30.99	30.77
30.57	30.74	30.57
30.46	30.61	30.46
30.40	30.45	30.40
30.38	30.40	30.38
30.37	30.32	30.37
30.39	30.27	30.39
30.25	30.55	30.25

PERFIL LONGITUDINAL FVET - CALLE A

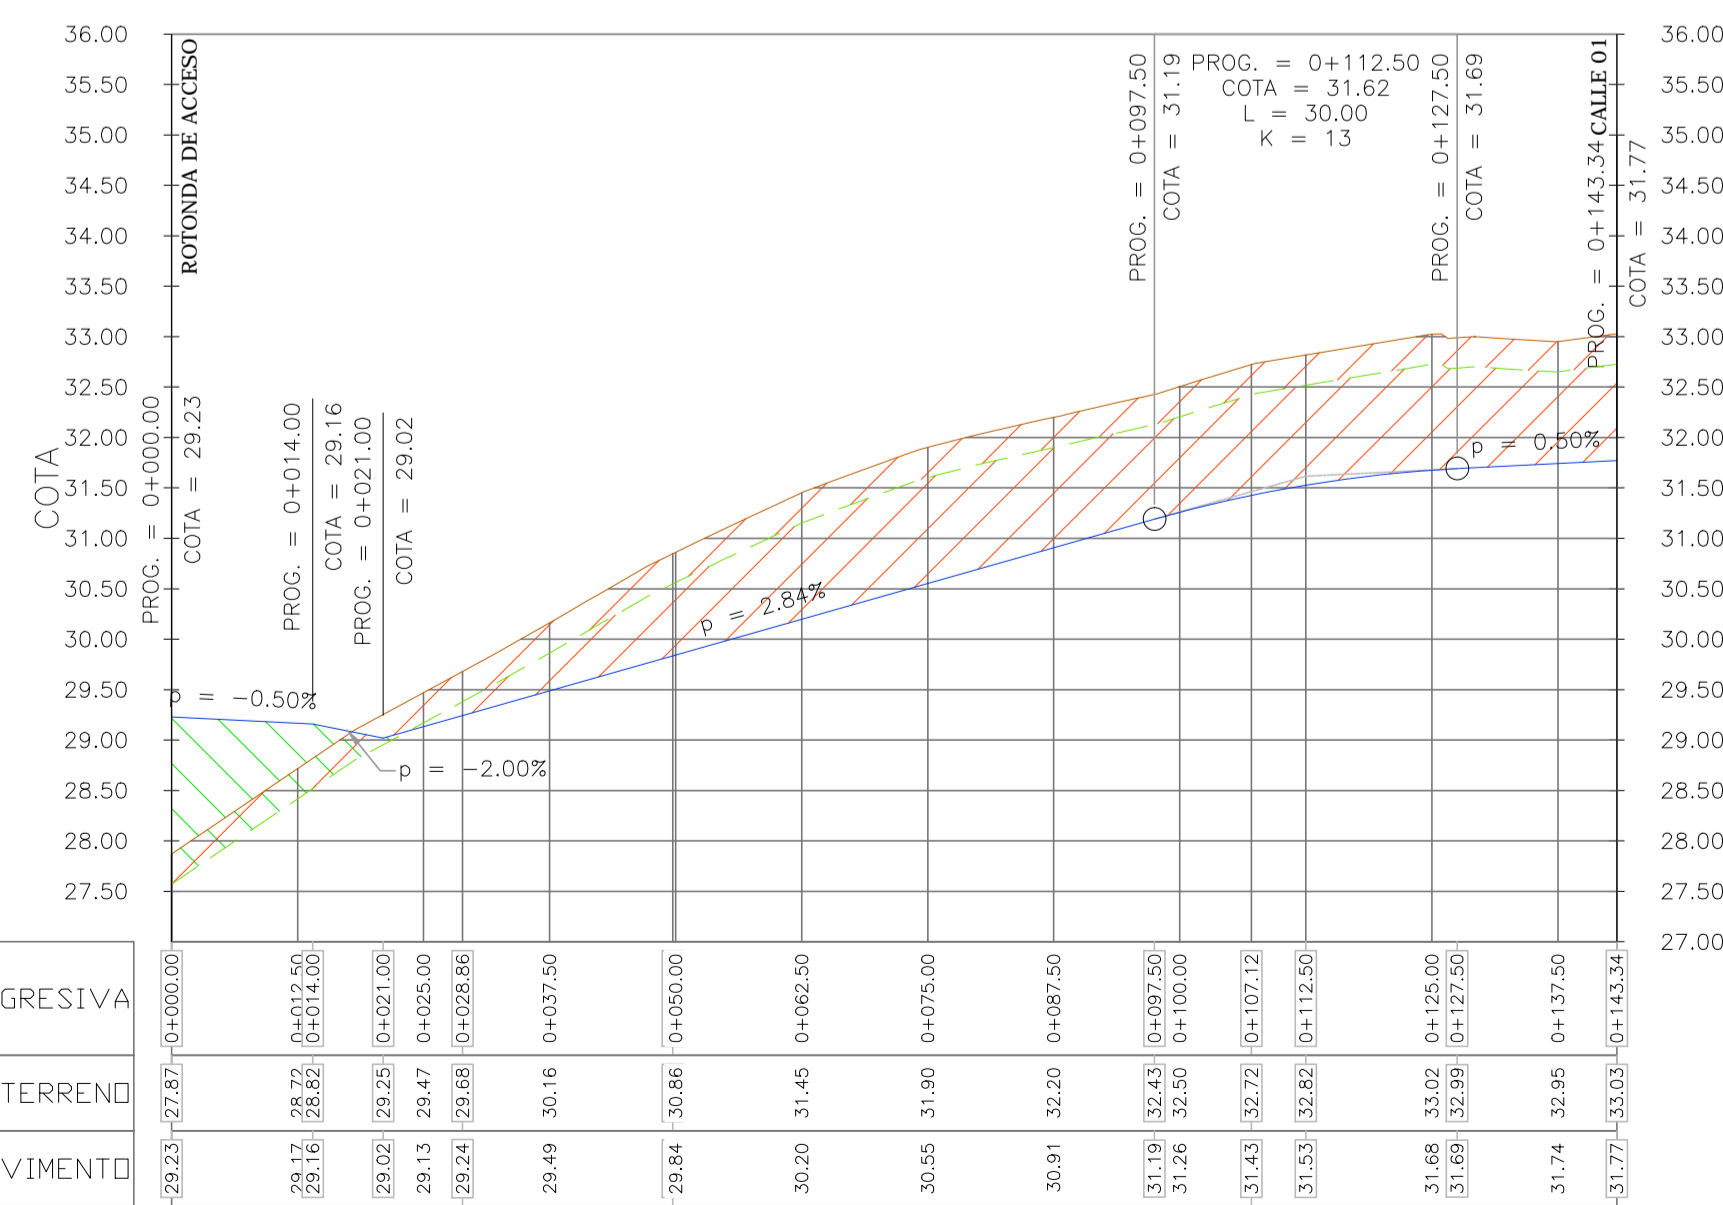


PROGRESIVA	COTA DE TERRENO	COTA DE PAVIMENTO
29.23	27.97	29.23
29.16	28.82	29.16
29.09	29.25	29.09
29.11	29.47	29.11
29.24	29.68	29.24
29.49	30.16	29.49
29.84	30.86	29.84
30.20	31.45	30.20
30.55	31.90	30.55
30.91	32.20	30.91
31.19	32.43	31.19
31.26	32.50	31.26
31.43	32.72	31.43
31.53	32.82	31.53
31.68	33.02	31.68
31.69	32.99	31.69
31.74	32.95	31.74
31.77	33.03	31.77

PERFIL LONGITUDINAL FVET - CALLE B

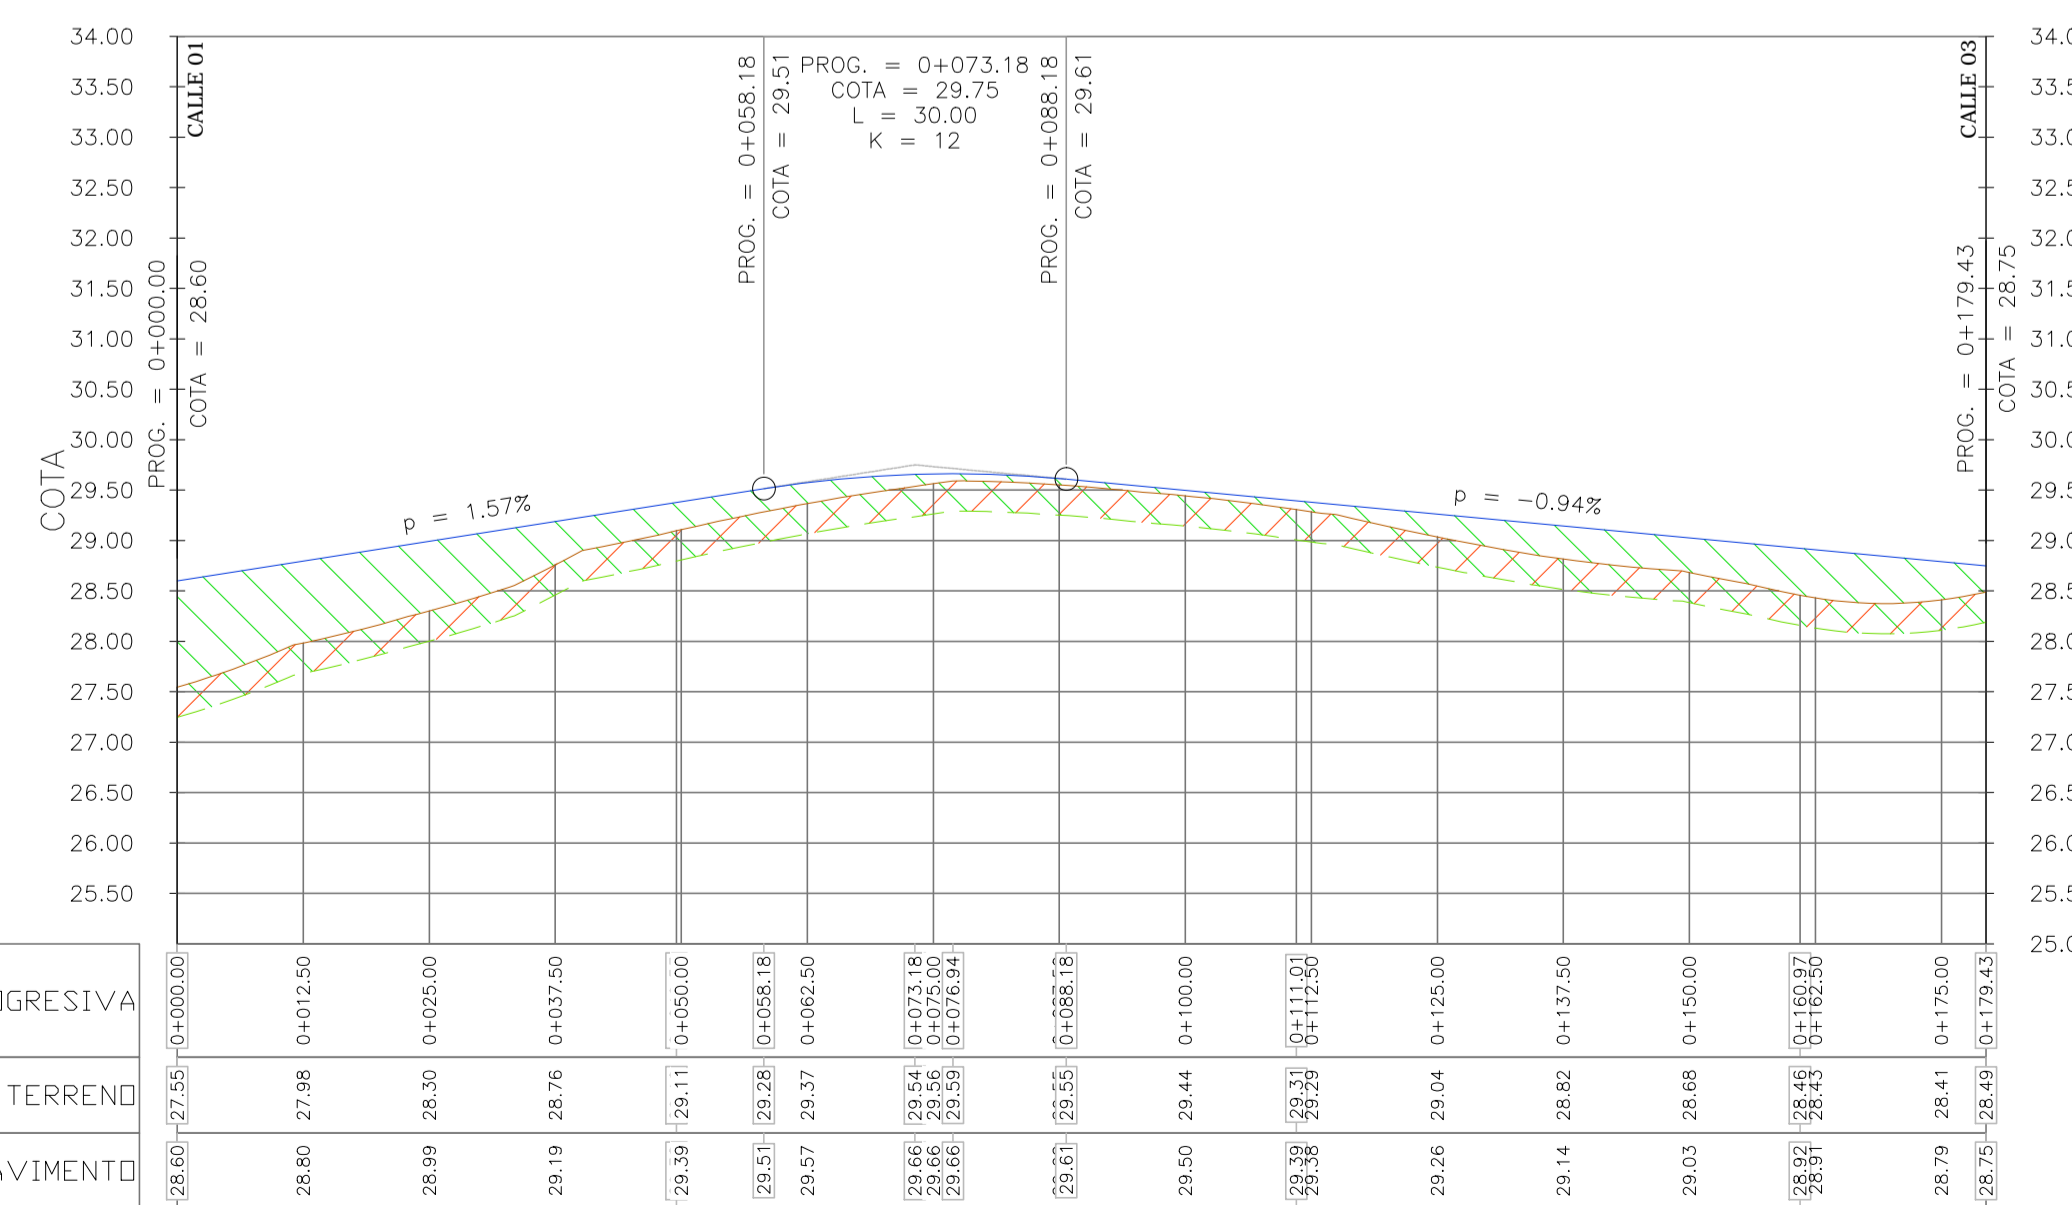

PROGRESIVA	COTA DE TERRENO	COTA DE PAVIMENTO
28.60	27.55	28.60
28.80	27.98	28.80
28.99	28.30	28.99
29.19	28.76	29.19
29.39	29.11	29.39
29.51	29.28	29.51
29.57	29.37	29.57
29.66	29.44	29.66
29.66	29.59	29.66
29.61	29.55	29.61
29.50	29.44	29.50
29.39	29.31	29.39
29.36	29.23	29.36
29.26	29.04	29.26
29.14	28.82	29.14
29.03	28.68	29.03
28.97	28.45	28.97
28.79	28.41	28.79
28.75	28.49	28.75

PERFIL LONGITUDINAL FVET - CALLE C

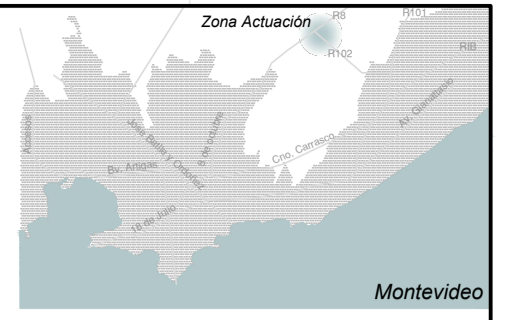

**NOTAS:**  
 EL ORIGEN DE COORDENADAS PLANIMÉTRICAS ES EL ESTABLECIDO POR EL ING. AGRIMENSOR ANTONIO VILLALLENDA.  
 LAS COTAS ESTAN REFERIDAS AL CERO DE RELEVAMIENTO QUE COINCIDE CON EL CERO WHARTON.

**REFERENCIAS:**

	RASANTE PROYECTADA
	TERRENO EXISTENTE
	LIMPIEZA DE CAPA VEGETAL
	AREA DE DESMONTE
	AREA DE TERRAPLEN

**UNIVERSIDAD DE LA REPUBLICA**  
 PLAN DE OBRAS DE MEDIANO Y LARGO PLAZO  
 DIRECCION GENERAL DE ARQUITECTURA

DIRECTOR GENERAL DE ARQUITECTURA: ARO. PABLO BRIOZZO  
 COORDINADORA DE EJECUCION DE PROJ.: ARO. ADRIANA GORGA

RESPONSABLE DEL PROYECTO: ARO. SANTIAGO LENZI  
 EQUIPO DE PROYECTO: ERIK DE JAVIERA 2014, ARO. CARLOS GONZALEZ, ARO. CESAR GRANDI, ARO. FLAVIA PASTOR, ARO. JAVIERA GONZALEZ, ARO. FLORENCIA LONDE, ARO. CELIA REBOTTI

PROYECTO: ARO. ALVARO CAYON  
 COORDINADOR: ING. H.A. DIEGO FLORES

PROYECTO: ING. DIEGO NOLLENBERGER | ING. NELSON PINTOS

ETAPA	PROYECTO DETALLADO
OBRA	FACULTAD DE VETERINARIA
COMITENTE	UDELAR
ESTUDIO	
A	Diego Flores   Documentación Ejecutiva
As	Guillermo Santellán   Abast. Agua y Sanamiento
Vi	Diego Nollenberger   Nelson Pintos   Mov. de Suelos y Vialidad
Dp	Guillermo Santellán   Diego Flores   Drenaje pluvial
Pa	Paola Scolza   María Inés Irigoyen   Paisajismo
Es	Sebastián Baldoví   Estructura
Ae	Jorge Barbot   Felipe Barbot   Acond. Eléctrico e Iluminación
Td	Jorge Barbot   Felipe Barbot   Tensiones Débiles
Ci	Jorge Barbot   Alejandro Celada   Detección de incendios

**APL - APTO PARA LICITAR**

PLANO	PERFILES LONGITUDINALES 2 DE 2	VI PL02	
DIBUJADO	Paola Faguaga	FECHA 17/12/2014	ESCALA
REVISADO	Diego Nollenberger	FECHA 20/12/2014	H. 1:750 V. 1:75
NOMBRE DEL ARCHIVO	REEMPLAZA A		

**REVISIONES**

No.	DESCRIPCION	FECHA	APROBADO
0	Emission original	26.12.2014	DF

ESTE DOCUMENTO CONTIENE INFORMACION PROPIEDAD DE SUNN. SU REPRODUCCION TOTAL Y/O PARCIAL SIN SU APROBACION ESCRITA ESTA PROHIBIDA.