



# CORTE esq. 1/25

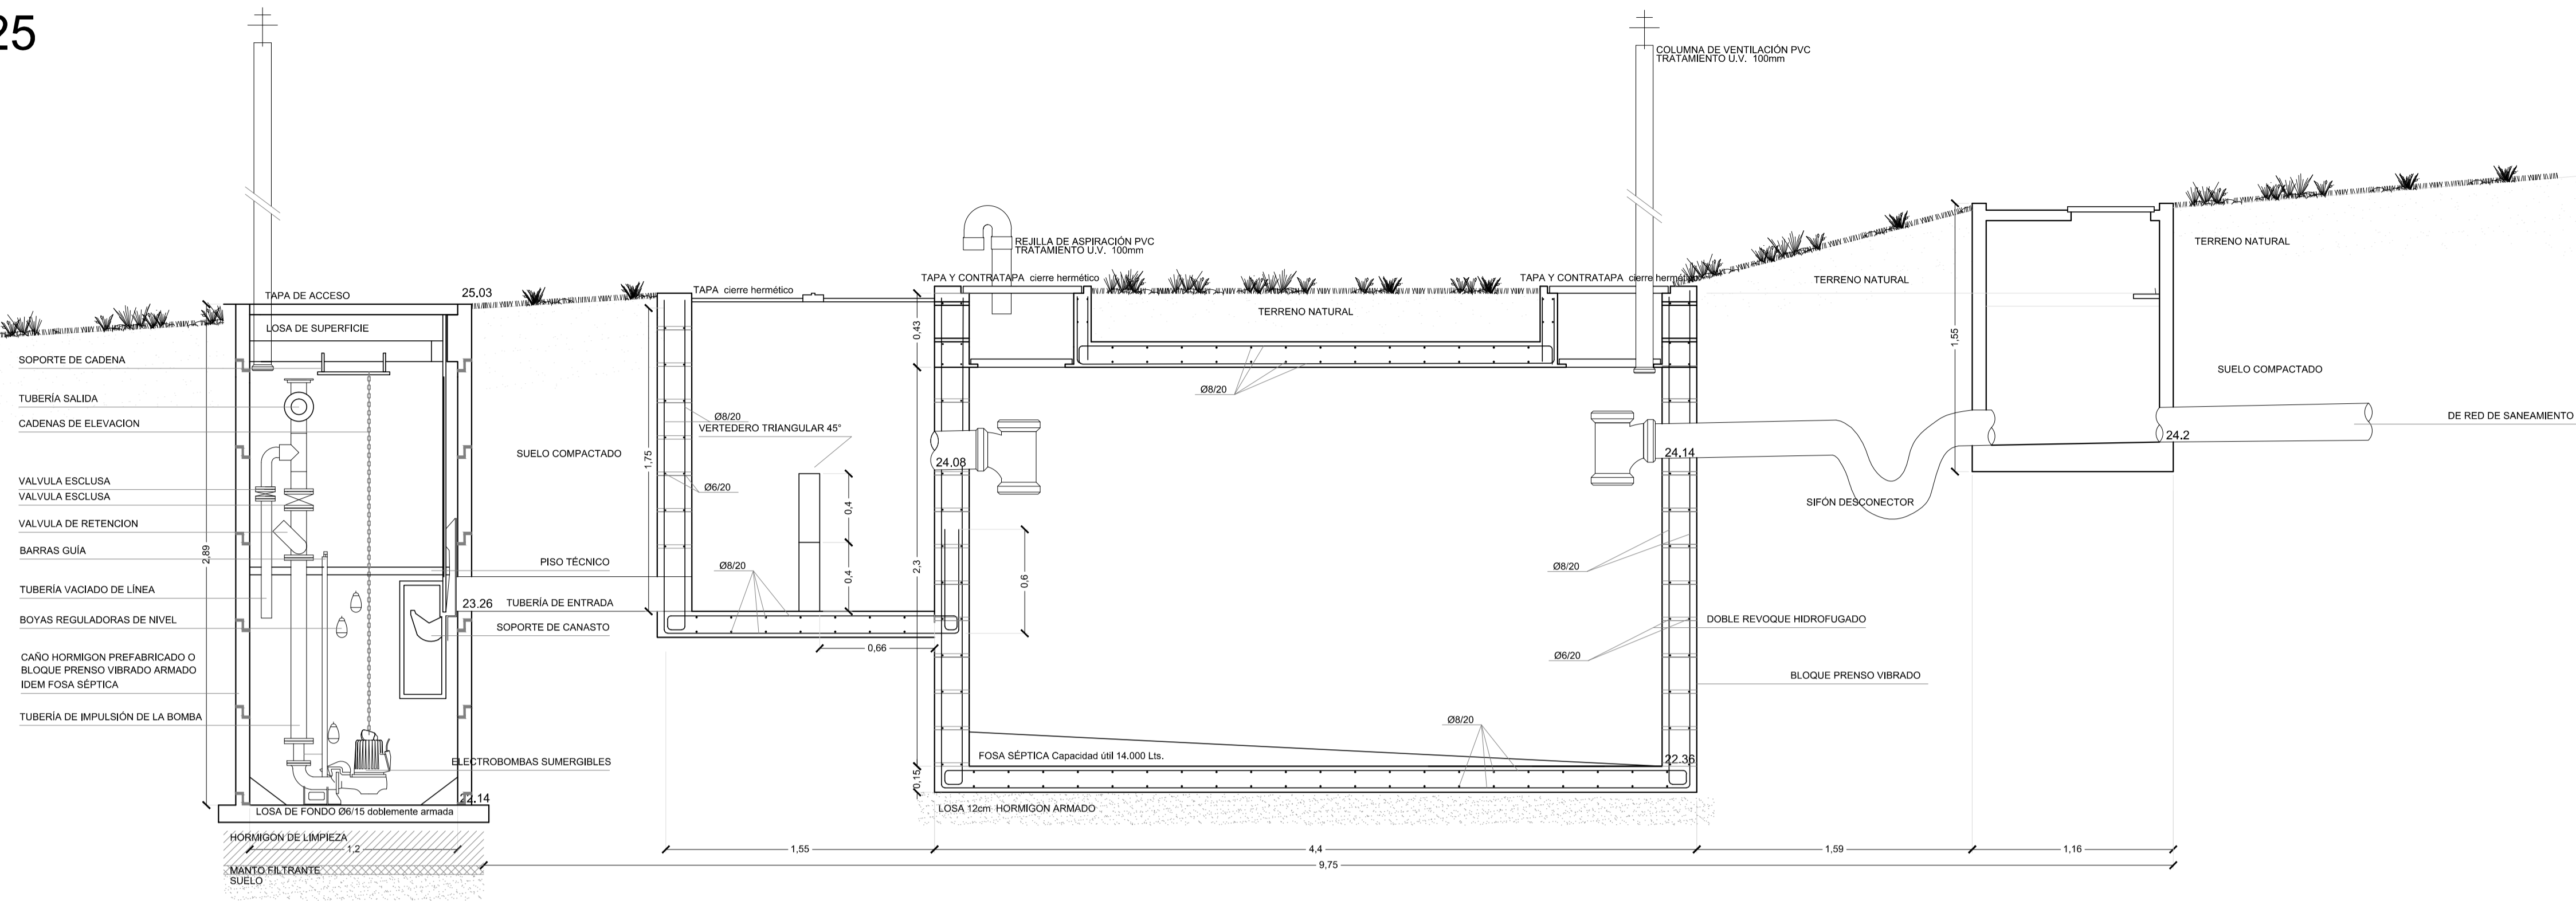


# ACONDICIONAMIENTO esc. 1/50


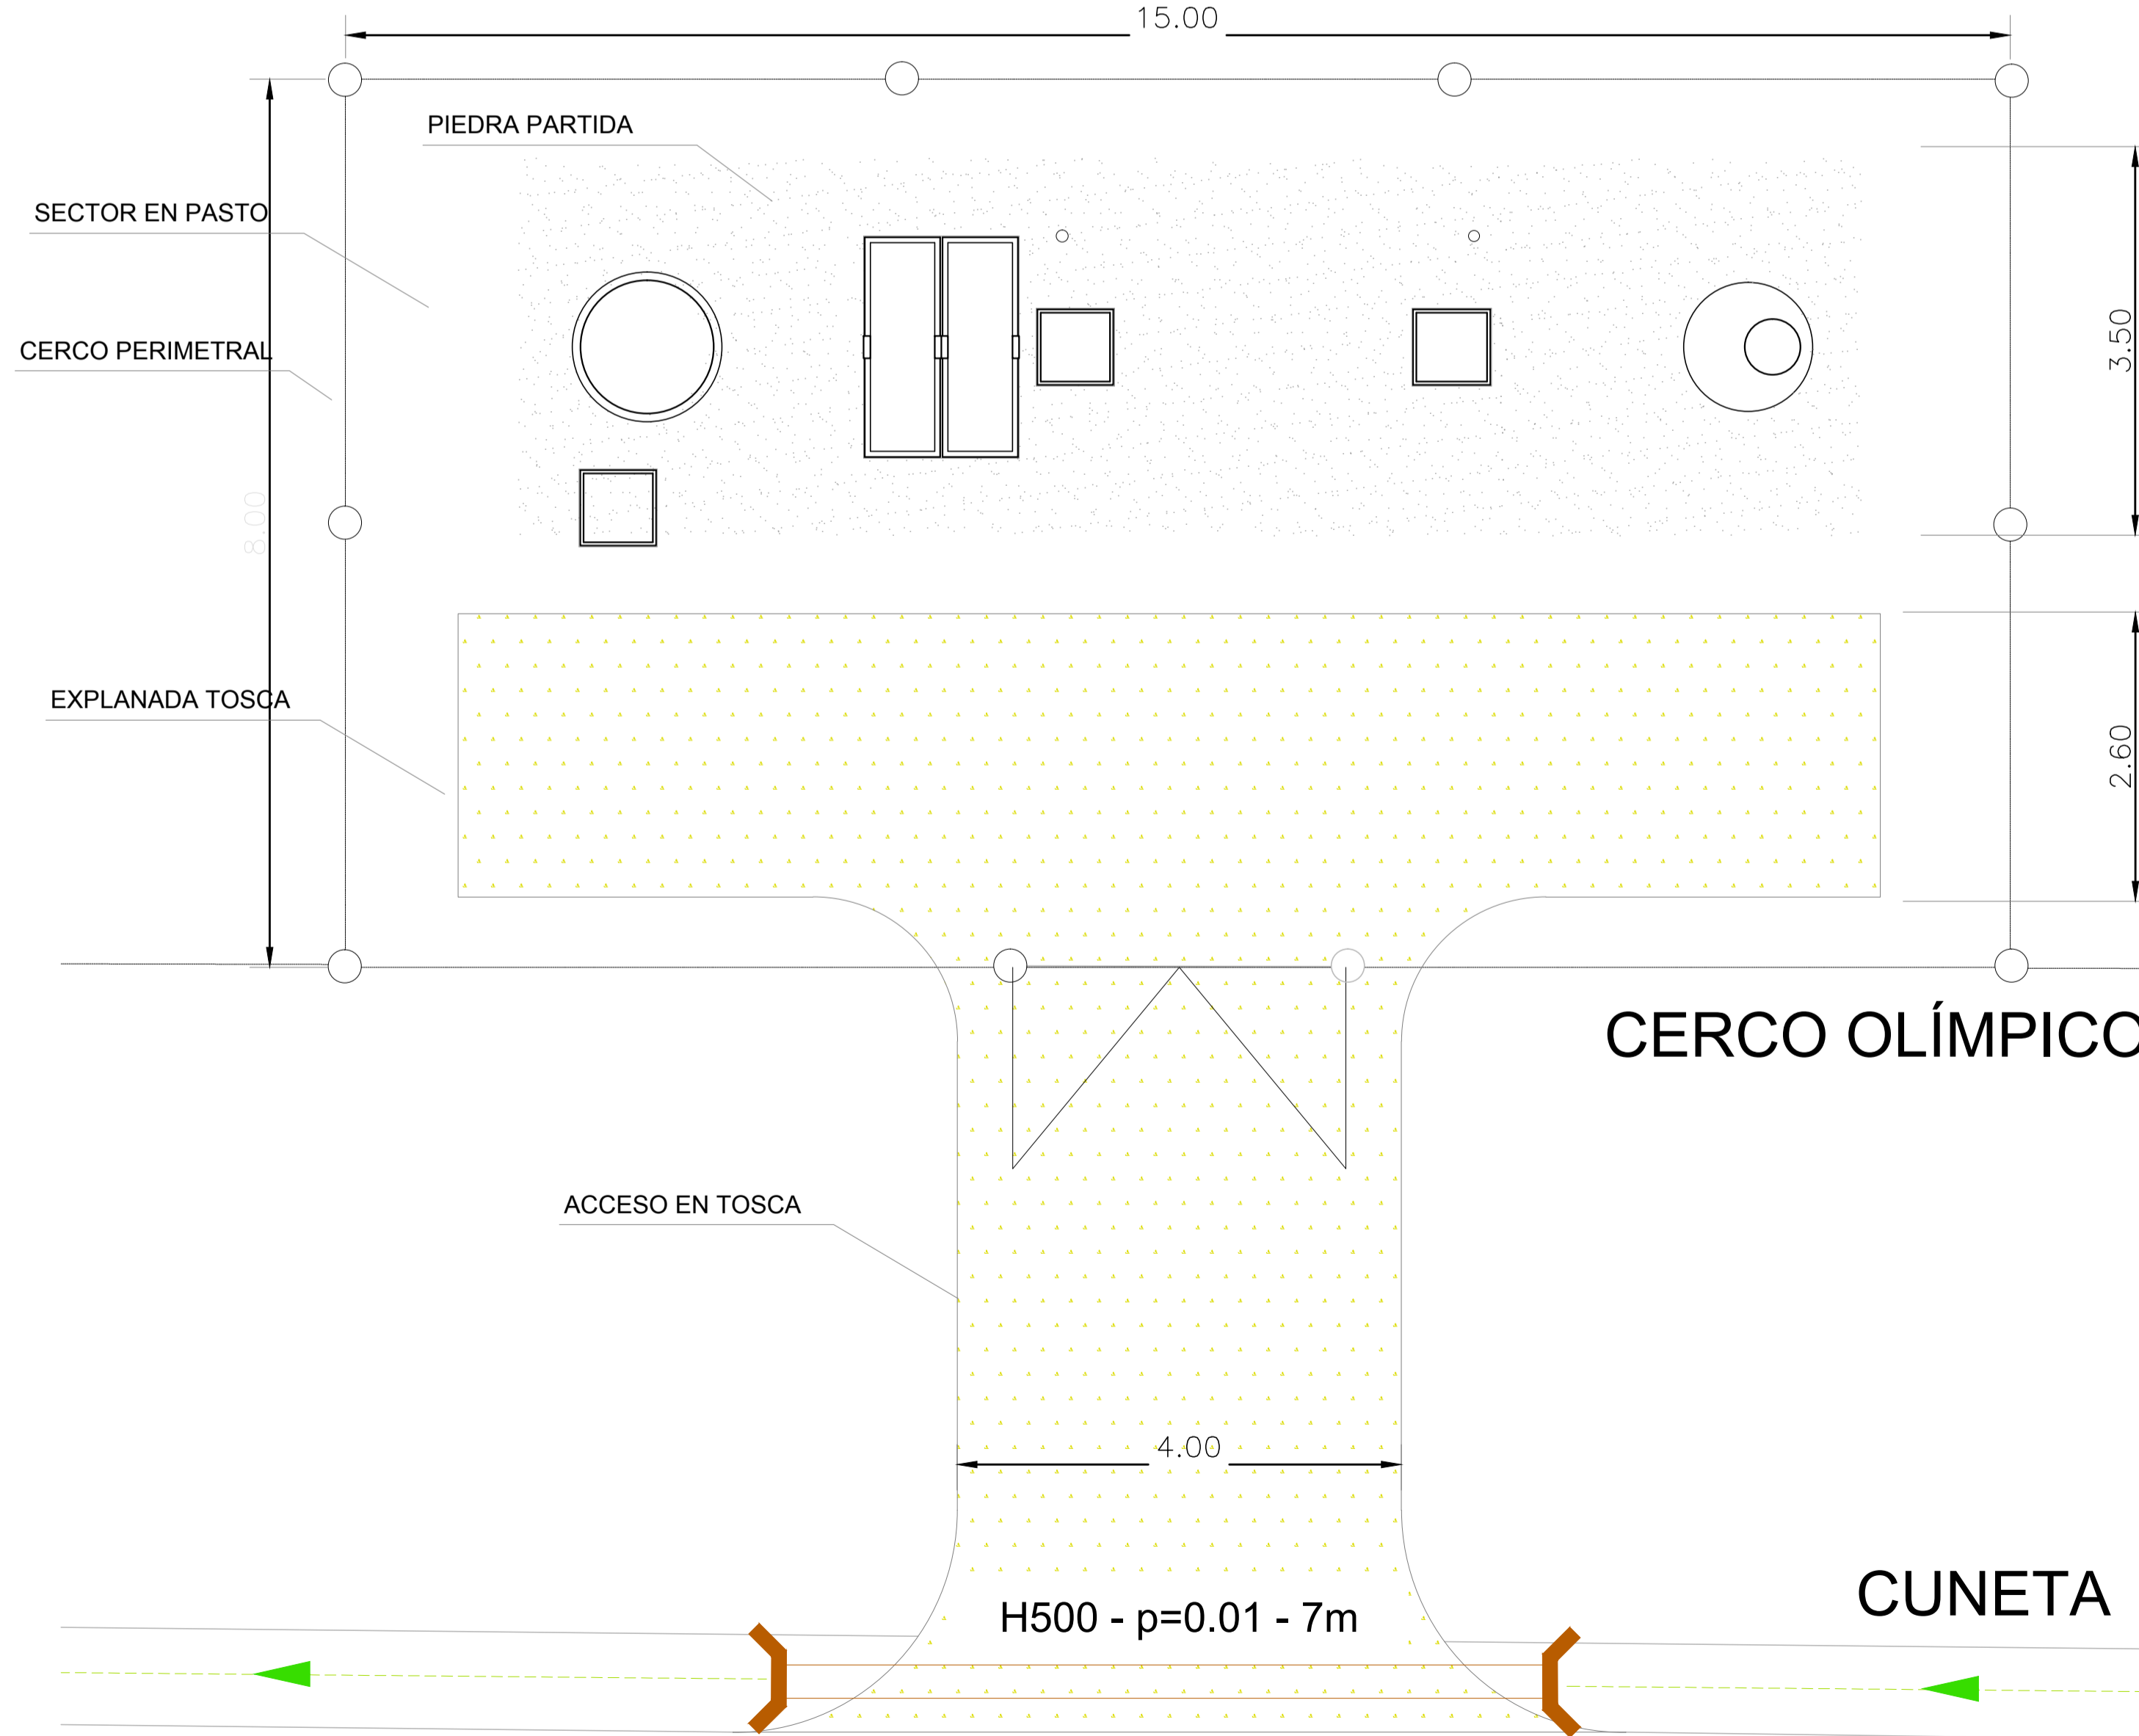


# PLANTAS esc. 1/50

## PISO

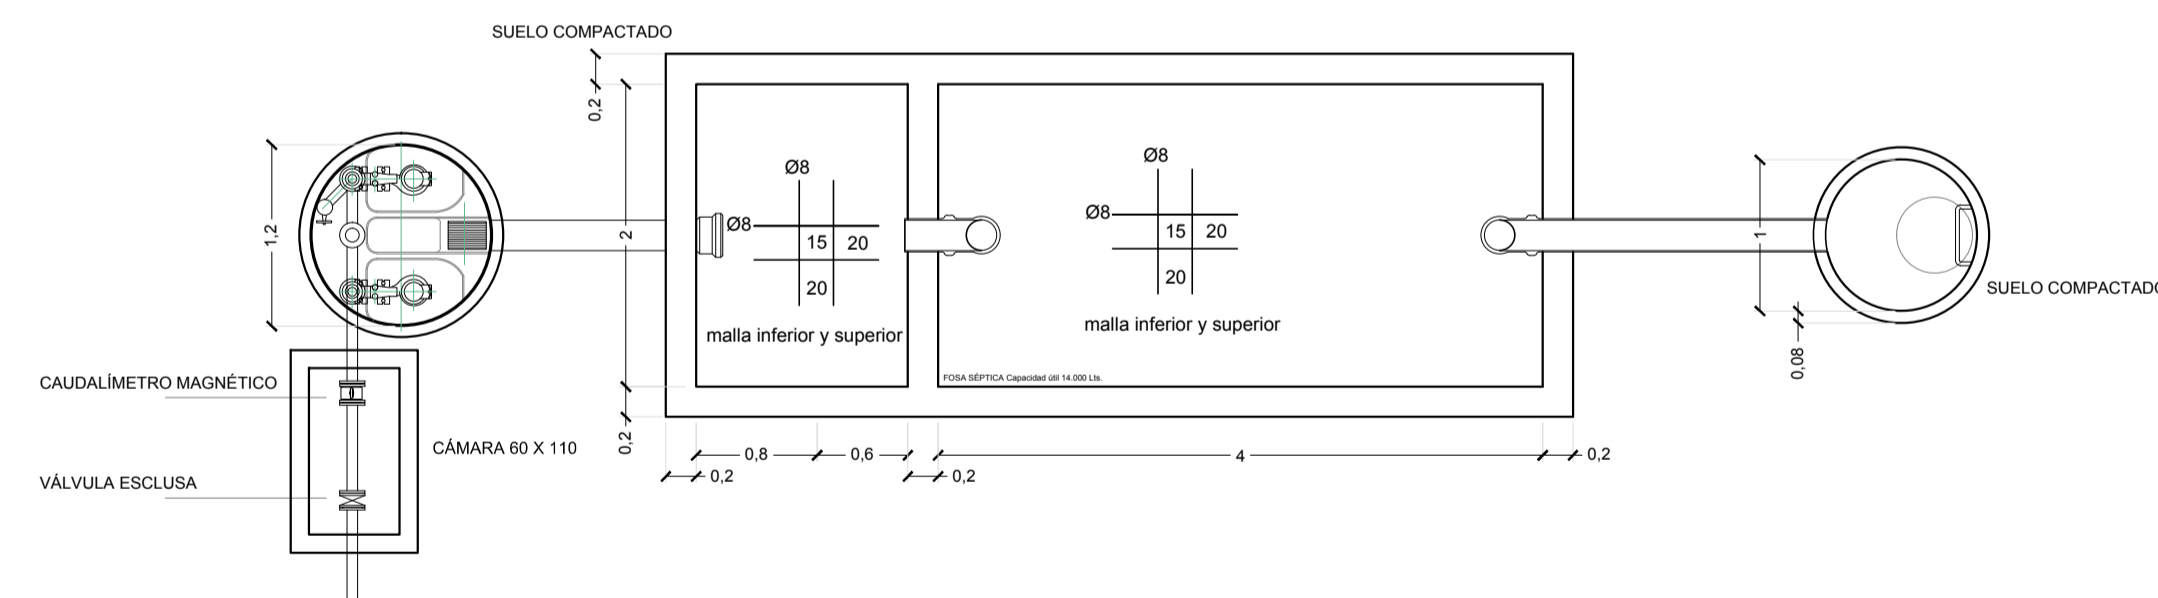

## TAPA

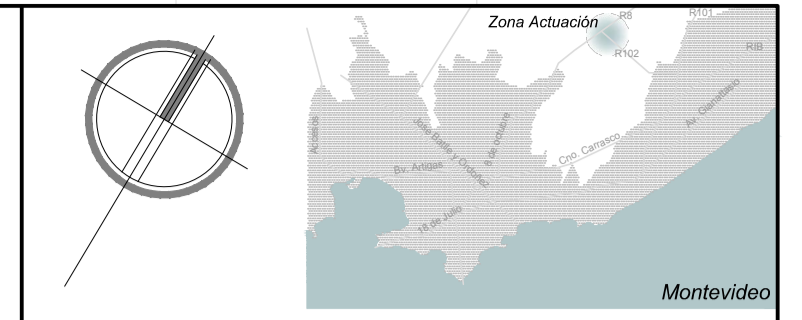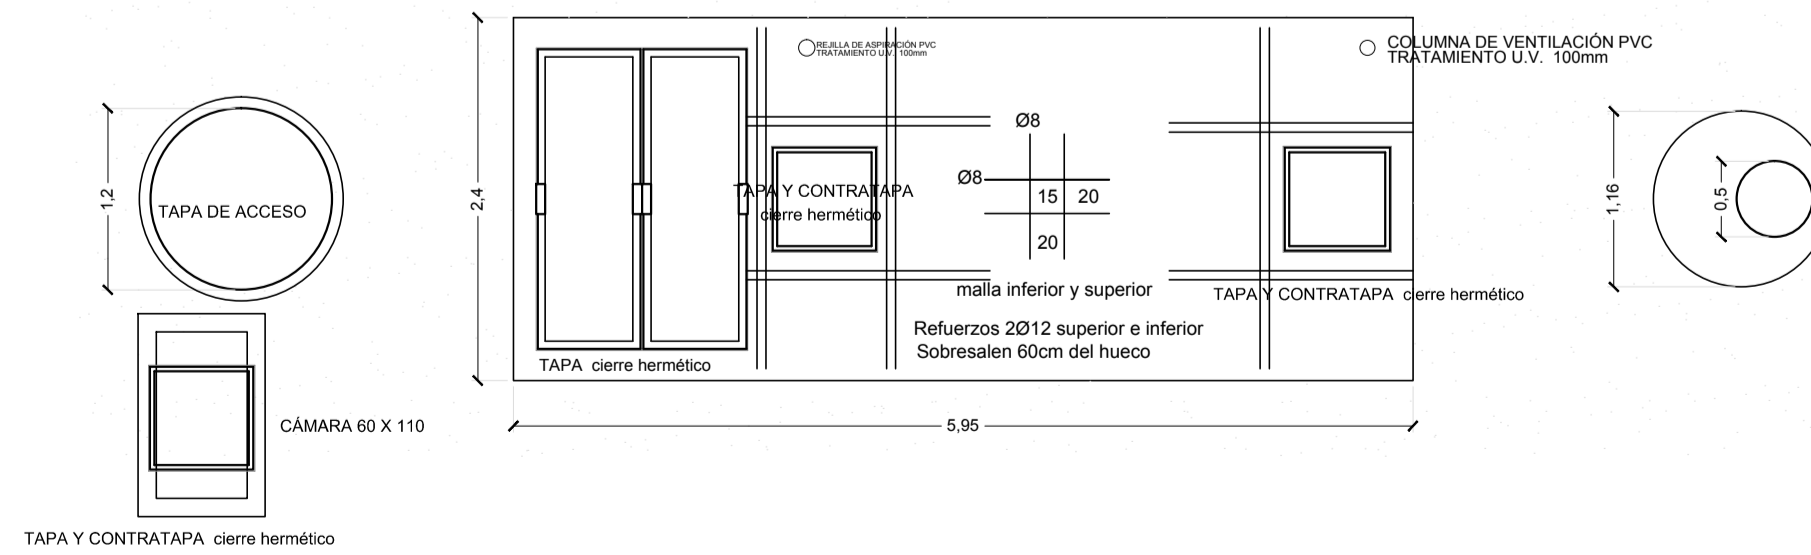

**NOTAS:**  
 EN EL PERIMETO DE LA ZONA DEL DECANTADOR Y EL POZO DE BOMBEO SE INSTALARÁ UN CERCO OLÍMPICO, DEFINIENDO UN SECTOR DE 15m x 8m.  
 SE INSTALARÁ UN PORTON DE 3m CON ACCESO DESDE Cno MANGANGÁ.  
 EL CONTRATISTA DEBERÁ EJECUTAR LA CONEXIÓN AL Cno MANGANGÁ, MEDIANTE UN TRAMO DE TOSCA DE 4m DE ANCHO Y LA COLOCACIÓN DE UNA ALcantarella DE 500mm DE DIÁMETRO, SEGUN PLANO.  
 LAS MEDIDAS SON APROXIMADAS Y SE AJUSTARÁN EN OBRA.  
 LAS COTAS ESTÁN REFERIDAS AL CERRO WHARTON.

	<b>UNIVERSIDAD DE LA REPÚBLICA</b> PLAN DE OBRAS DE MEDIANO Y LARGO PLAZO DIRECCIÓN GENERAL DE ARQUITECTURA
DIRECTOR GENERAL DE ARQUITECTURA ARQ. PABLO BRIOZZO	COORDINADORA DE EJECUCIÓN DE OBRA ARQ. ADRIANA GORGA
RESPONSABLE DEL PROYECTO ARQ. SANTIAGO LENZI	EQUIPO DE PROYECTO ING. H.A. DIEGO FLORES ING. H.A. GUILLERMO SANTELLÁN ING. SEBASTIÁN BALDOVÍ
PROYECTO ARQ. ÁLVARO CAYÓN	REVISOR ARQ. FLORENCIA LONGONI BACH. NICOLA HERVITI
COMITENTE ING. H.A. DIEGO FLORES	PROYECTO ING. H.A. GUILLERMO SANTELLÁN ING. SEBASTIÁN BALDOVÍ

ETAPA	<b>PROYECTO DETALLADO</b>	
OBRA	<b>FACULTAD DE VETERINARIA</b>	
COMITENTE	<b>UDELAR</b>	
ESTUDIO	Diego Flores Documentación Ejecutiva	
A	Diego Flores	Documentación Ejecutiva
Es	Sebastián Baldoví	Estructura
Ae	Jorge Barbot / Felipe Barbot	Acond. Eléctrico e Iluminación
Td	Jorge Barbot / Felipe Barbot	Tensiones Débiles
As	Guillermo Santellán	Acond. Sanitario
Vi	Diego Nollenberger / Nelson Pintos	Movimiento de suelos y Vialidad
Pa	Paola Scelza / María Inés Irigoyen	Paisajismo
Di	Jorge Barbot / Felipe Barbot	Red de Incendio
Dp	Guillermo Santellán	Drenaje pluvial

APL - APTO PARA LICITAR		
<b>RED DE SANEAMIENTO POZO DE BOMBEO</b>		<b>As DT04</b>
DIBUJADO Paola Faguaga	FECHA 28/12/2014	ESCALA
REVISADO Guillermo Santellán	FECHA 29/12/2014	varias
NOMBRE DEL ARCHIVO FV-SA-DT-01.dwg	REEMPLAZA A	

REVISIONES			
No.	DESCRIPCION	FECHA	APROBADO
0	Emission original	29 12 2014	DF
1	Inclusion cerco perimetral	15 03 2015	DF

ESTE DOCUMENTO CONTIENE INFORMACION PROPIEDAD DE SUNN. SU REPRODUCCION TOTAL Y/O PARCIAL SIN SU APROBACION ESCRITA ESTA PROHIBIDA.