Ref. NORMA UNIT-ISO A2 (420 x 594 mm)

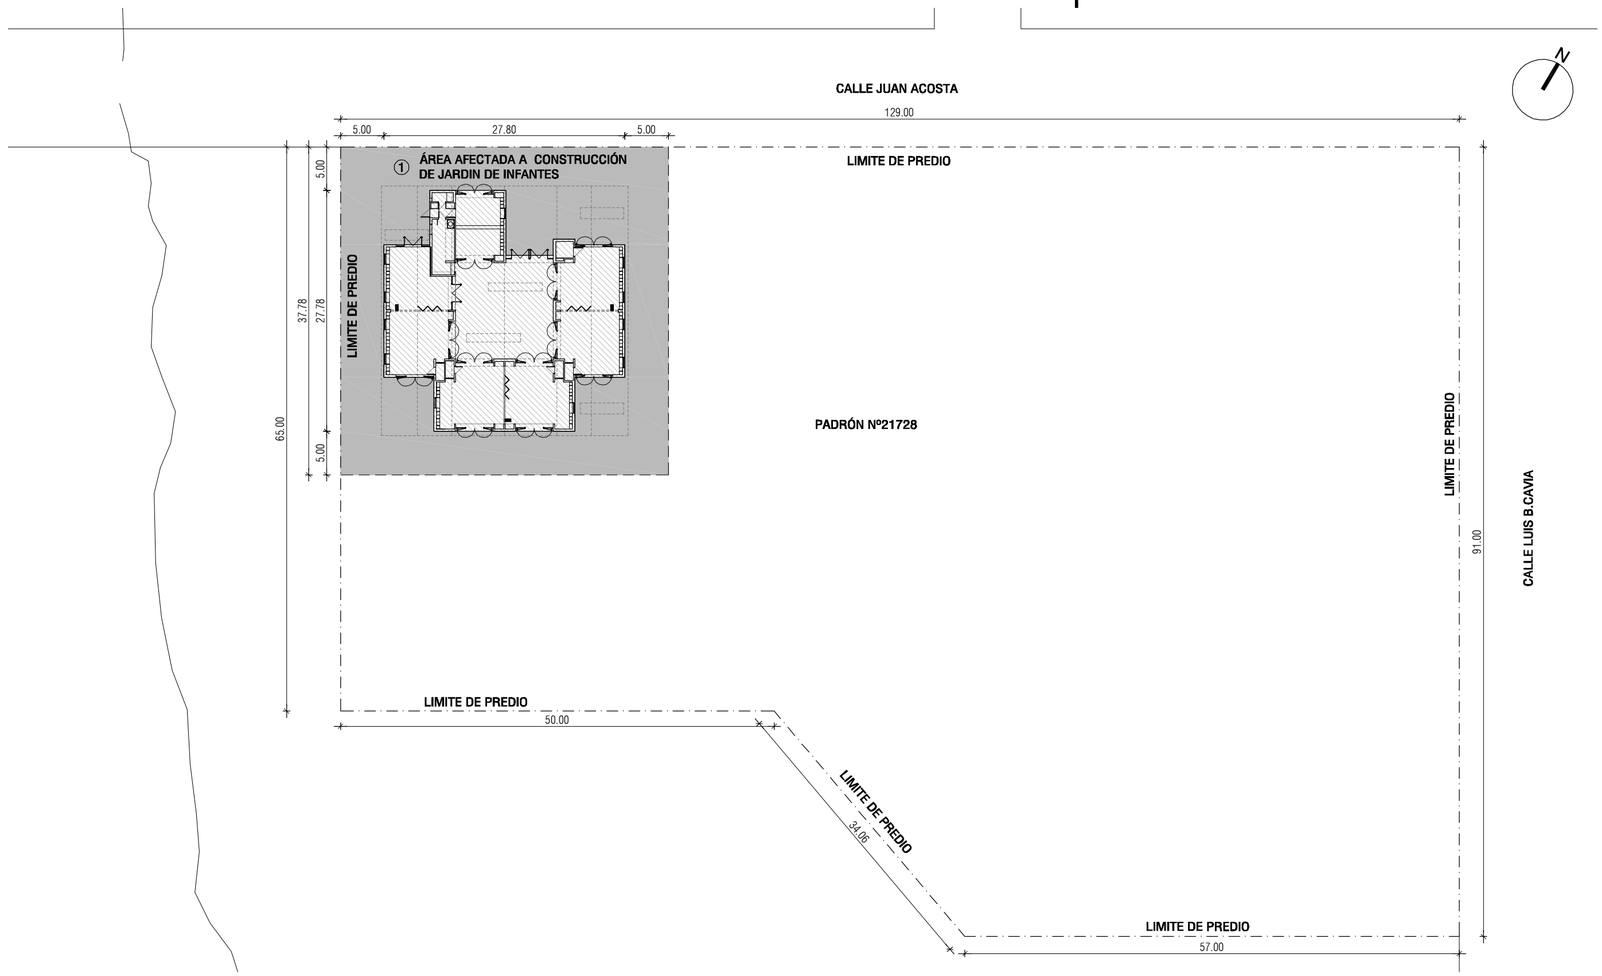

UBICACION EDIFICACION
Esc **1/500**

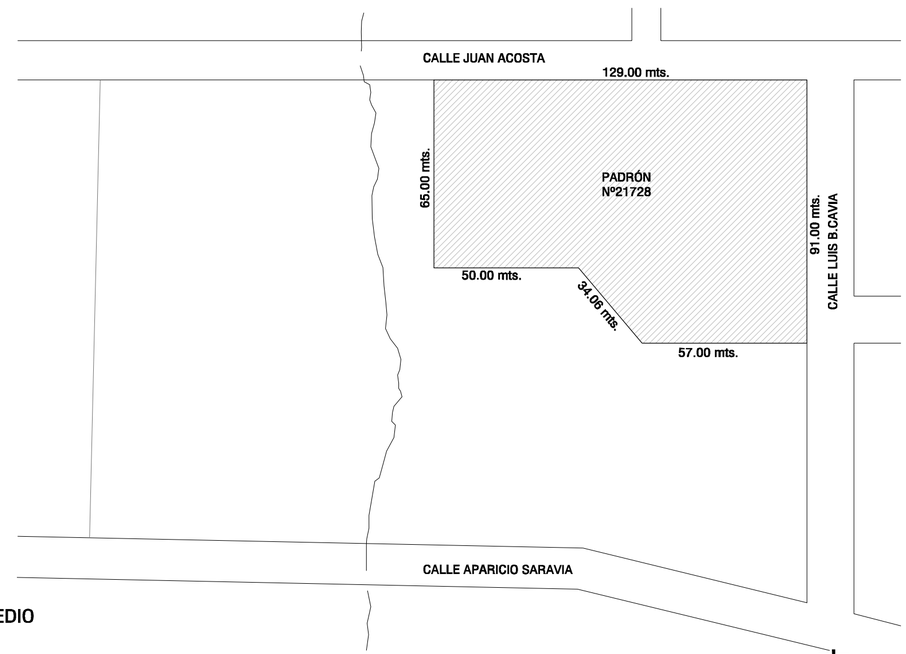

UBICACION DEL PREDIO
Esc **1/1500**

Organismo/s:

ANEP

N° Referencia:	Departamento:	Localidad:
33	RIVERA	LA ESTIVA

ADMINISTRACIÓN NACIONAL DE EDUCACIÓN PÚBLICA

Obra : CONSTRUCCION DE JARDIN DE INFANTES	Carpeta Catastral : 255
Departamento : RIVERA	Manzana : 821
	F.O.S : S/D
Localidad : LA ESTIVA	Archivo : 33-Rivera-La Estiva-21728.dwg
	Fecha : 2016/11/29
Padrón/es : 21728	Fraccion/es :
	Escala : VARIAS — Rev : 1
Area padrón/es : 10153m2	Area edif. proyectada : 574 m2
Area afectada JARDIN: 1428m2	Area afectada CAIF:
	Nº Lámina : A33