



Ref. NORMA UNIT-ISO A2 (420 x 594 mm)

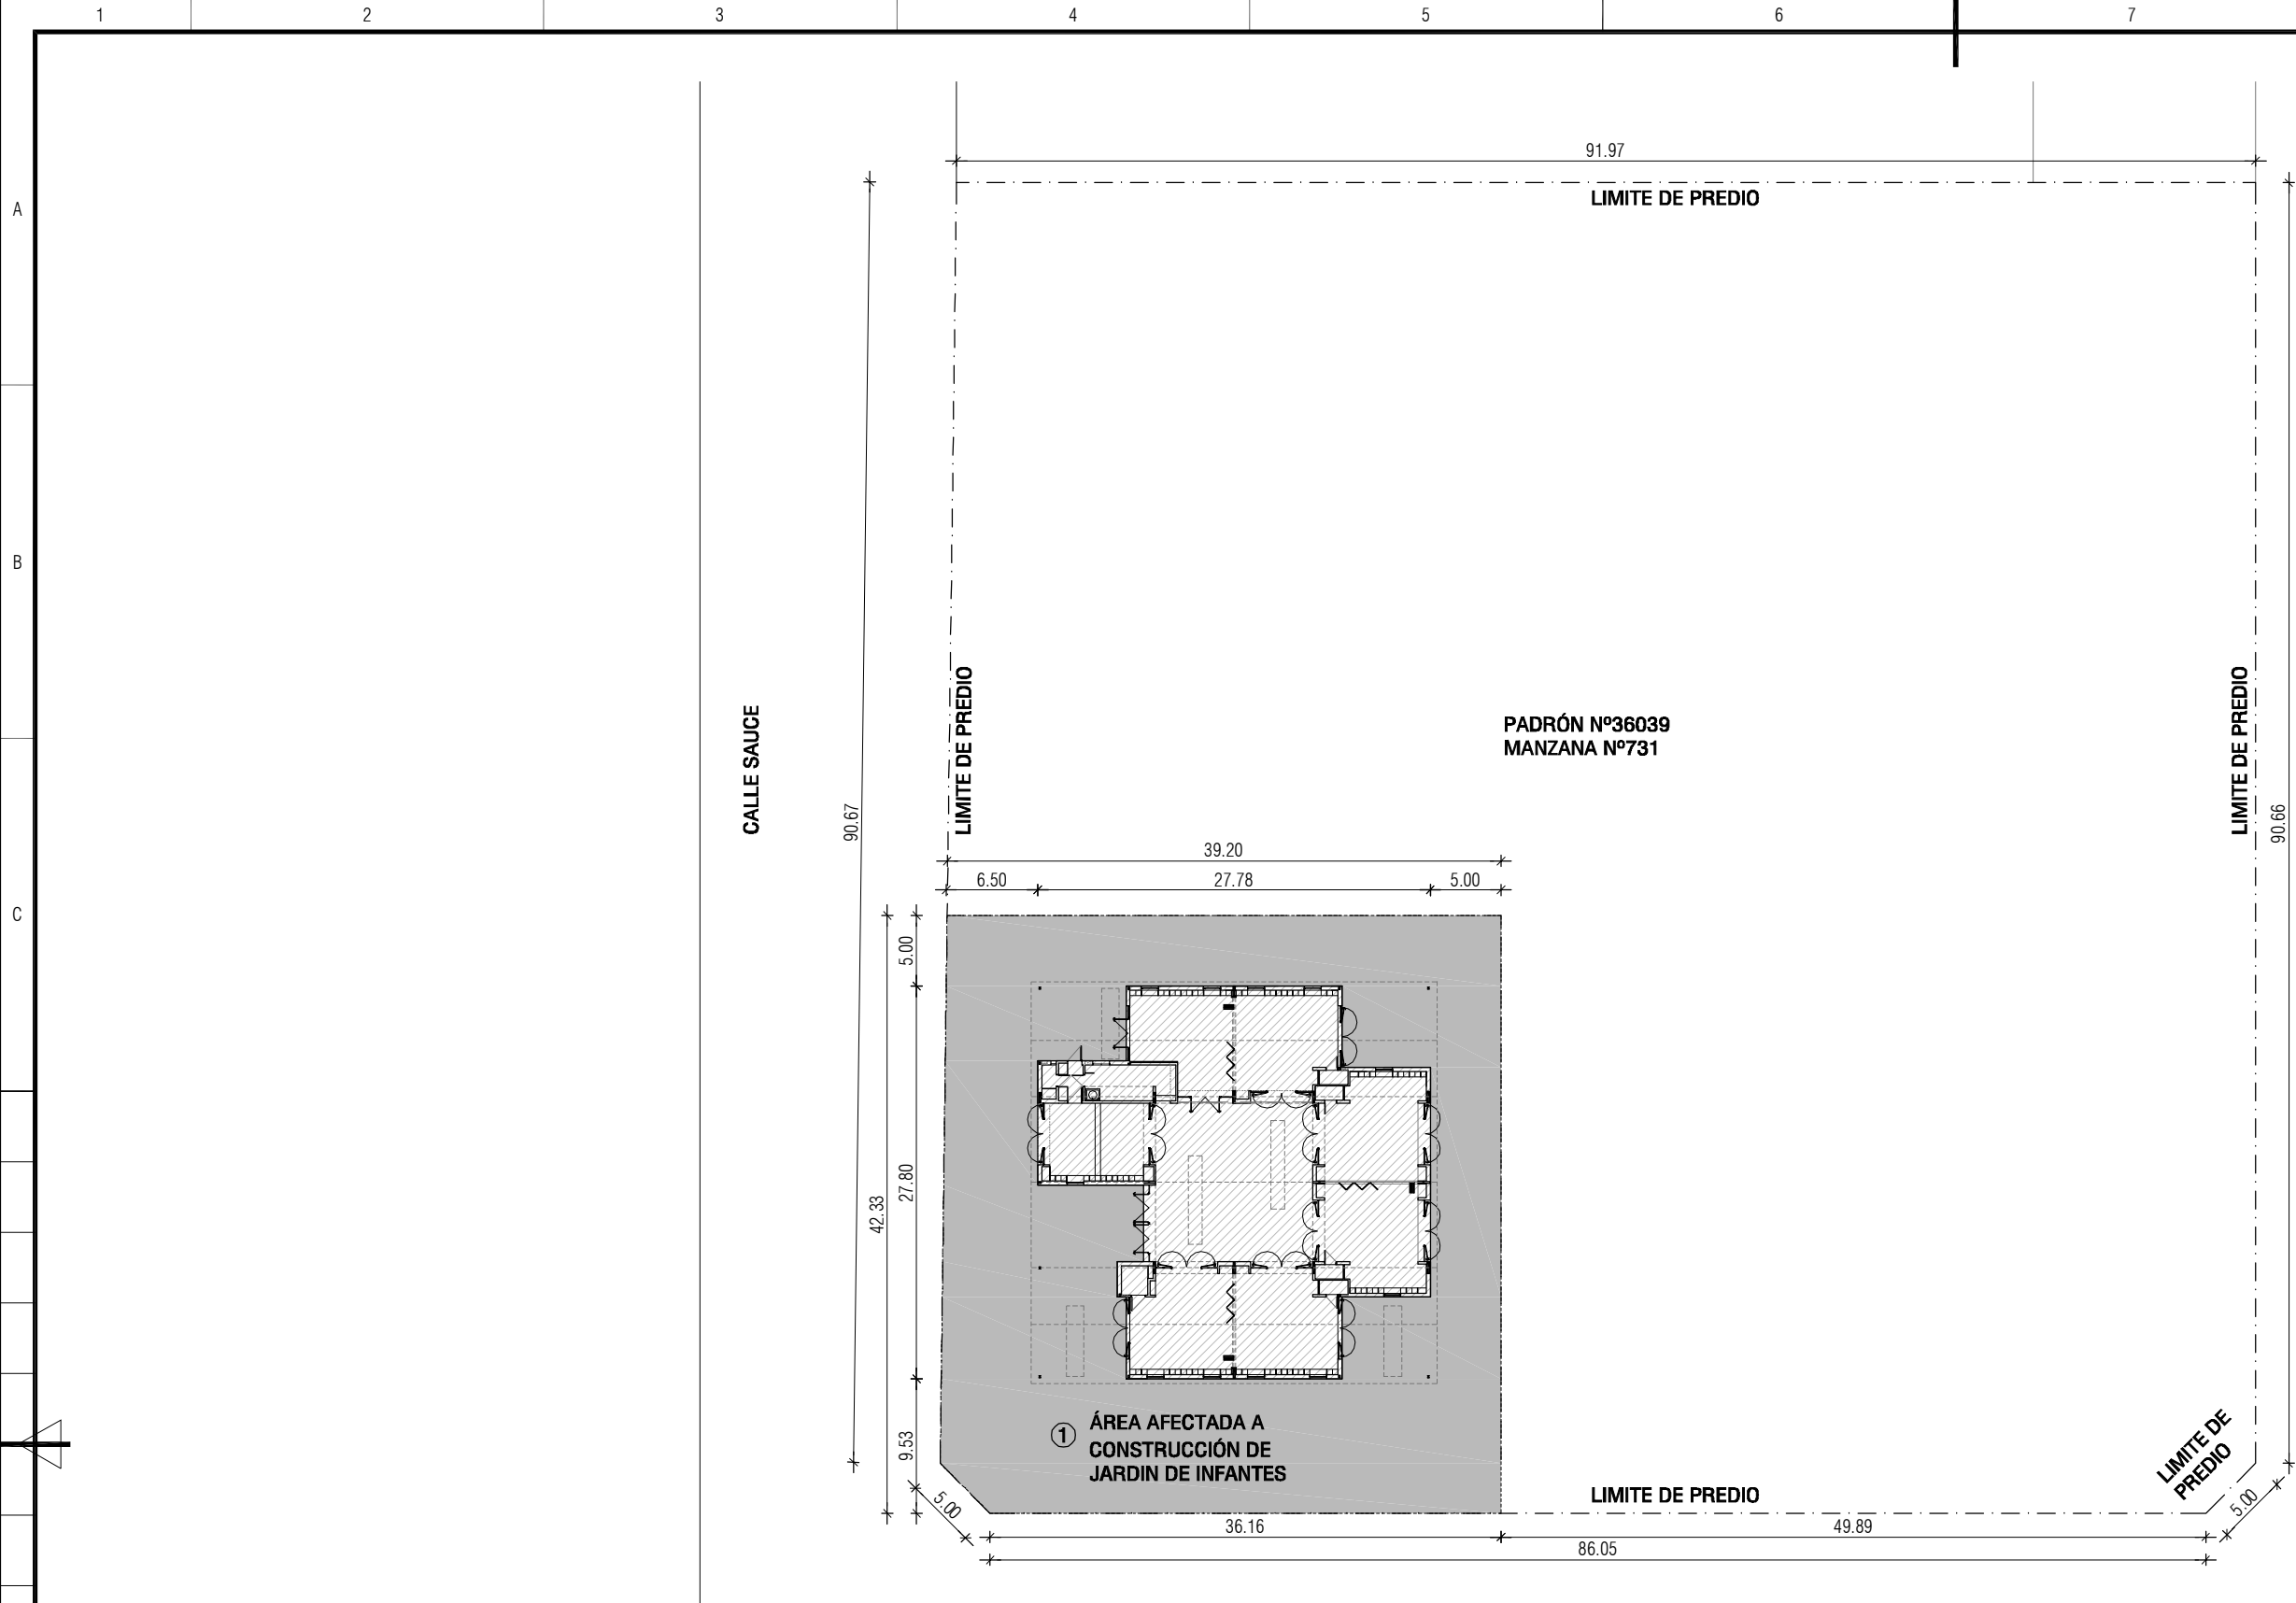

UBICACION EDIFICACION  
Esc 1/500

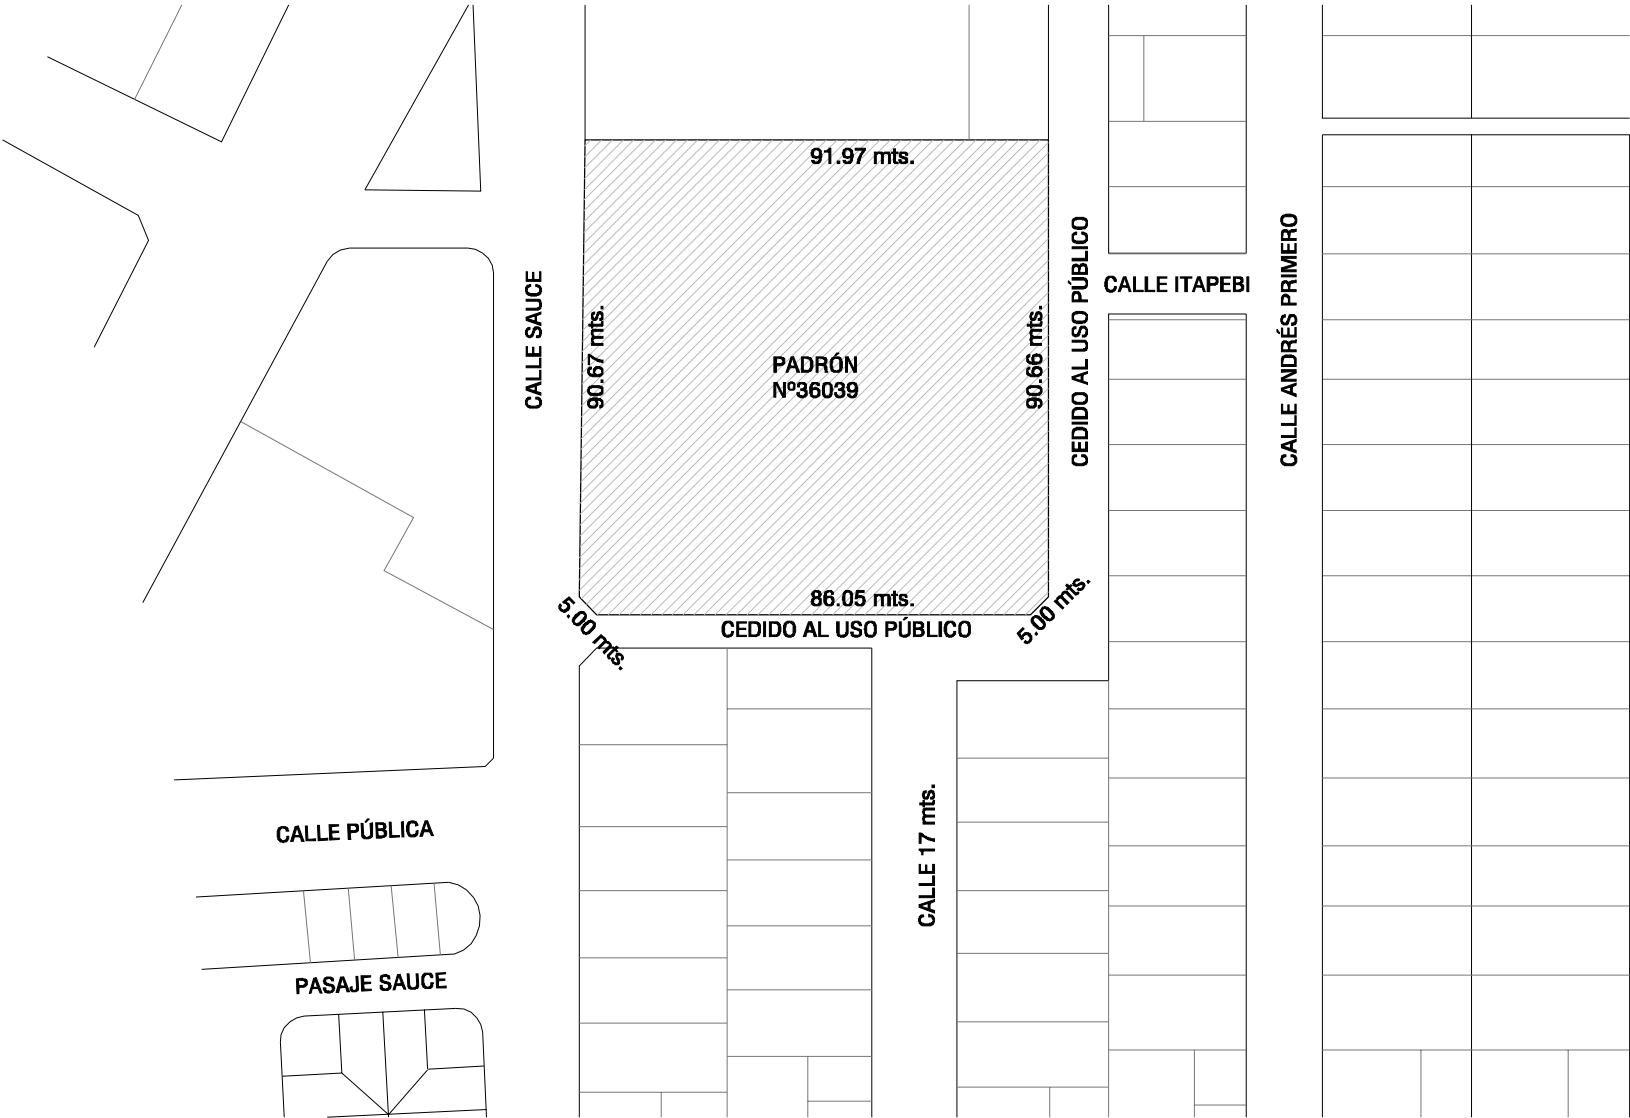

UBICACION DEL PREDIO  
Esc 1/1500

PADRÓN  
Nº14834

PADRÓN  
Nº14835

CALLE ITAPEBI


PADRÓN  
Nº14844

PADRÓN  
Nº14845

PADRÓN  
Nº14846

PADRÓN  
Nº14847

PADRÓN  
Nº14848

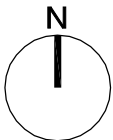

Organismo/s:  
**ANEP**

Nº Referencia:  
**37**

Departamento:  
**SALTO**

Localidad:  
**B° CONSTITUCIÓN**

Foto aérea:



ADMINISTRACIÓN NACIONAL  
DE EDUCACIÓN PÚBLICA

Obra :  
**CONSTRUCCION DE JARDIN DE INFANTES**

Departamento :  
**SALTO**

Localidad :  
**B° CONSTITUCIÓN**

Padrón/es :  
**36039**

Area padrón/es :  
**8710m2**

Area afectada JARDIN:  
**1664m2**

Carpeta Catastral :  
**321**

Manzana :  
**731**

F.O.S :  
**S/D**

Archivo :  
37-Salto-B°Constitución-36039.dwg

Fecha :  
**2016/11/29**

Escala :  
**VARIAS**

Rev :  
**1**

Nº Lámina :  
**A37**