



Ref. NORMA UNIT-ISO A2 (420 x 594 mm)

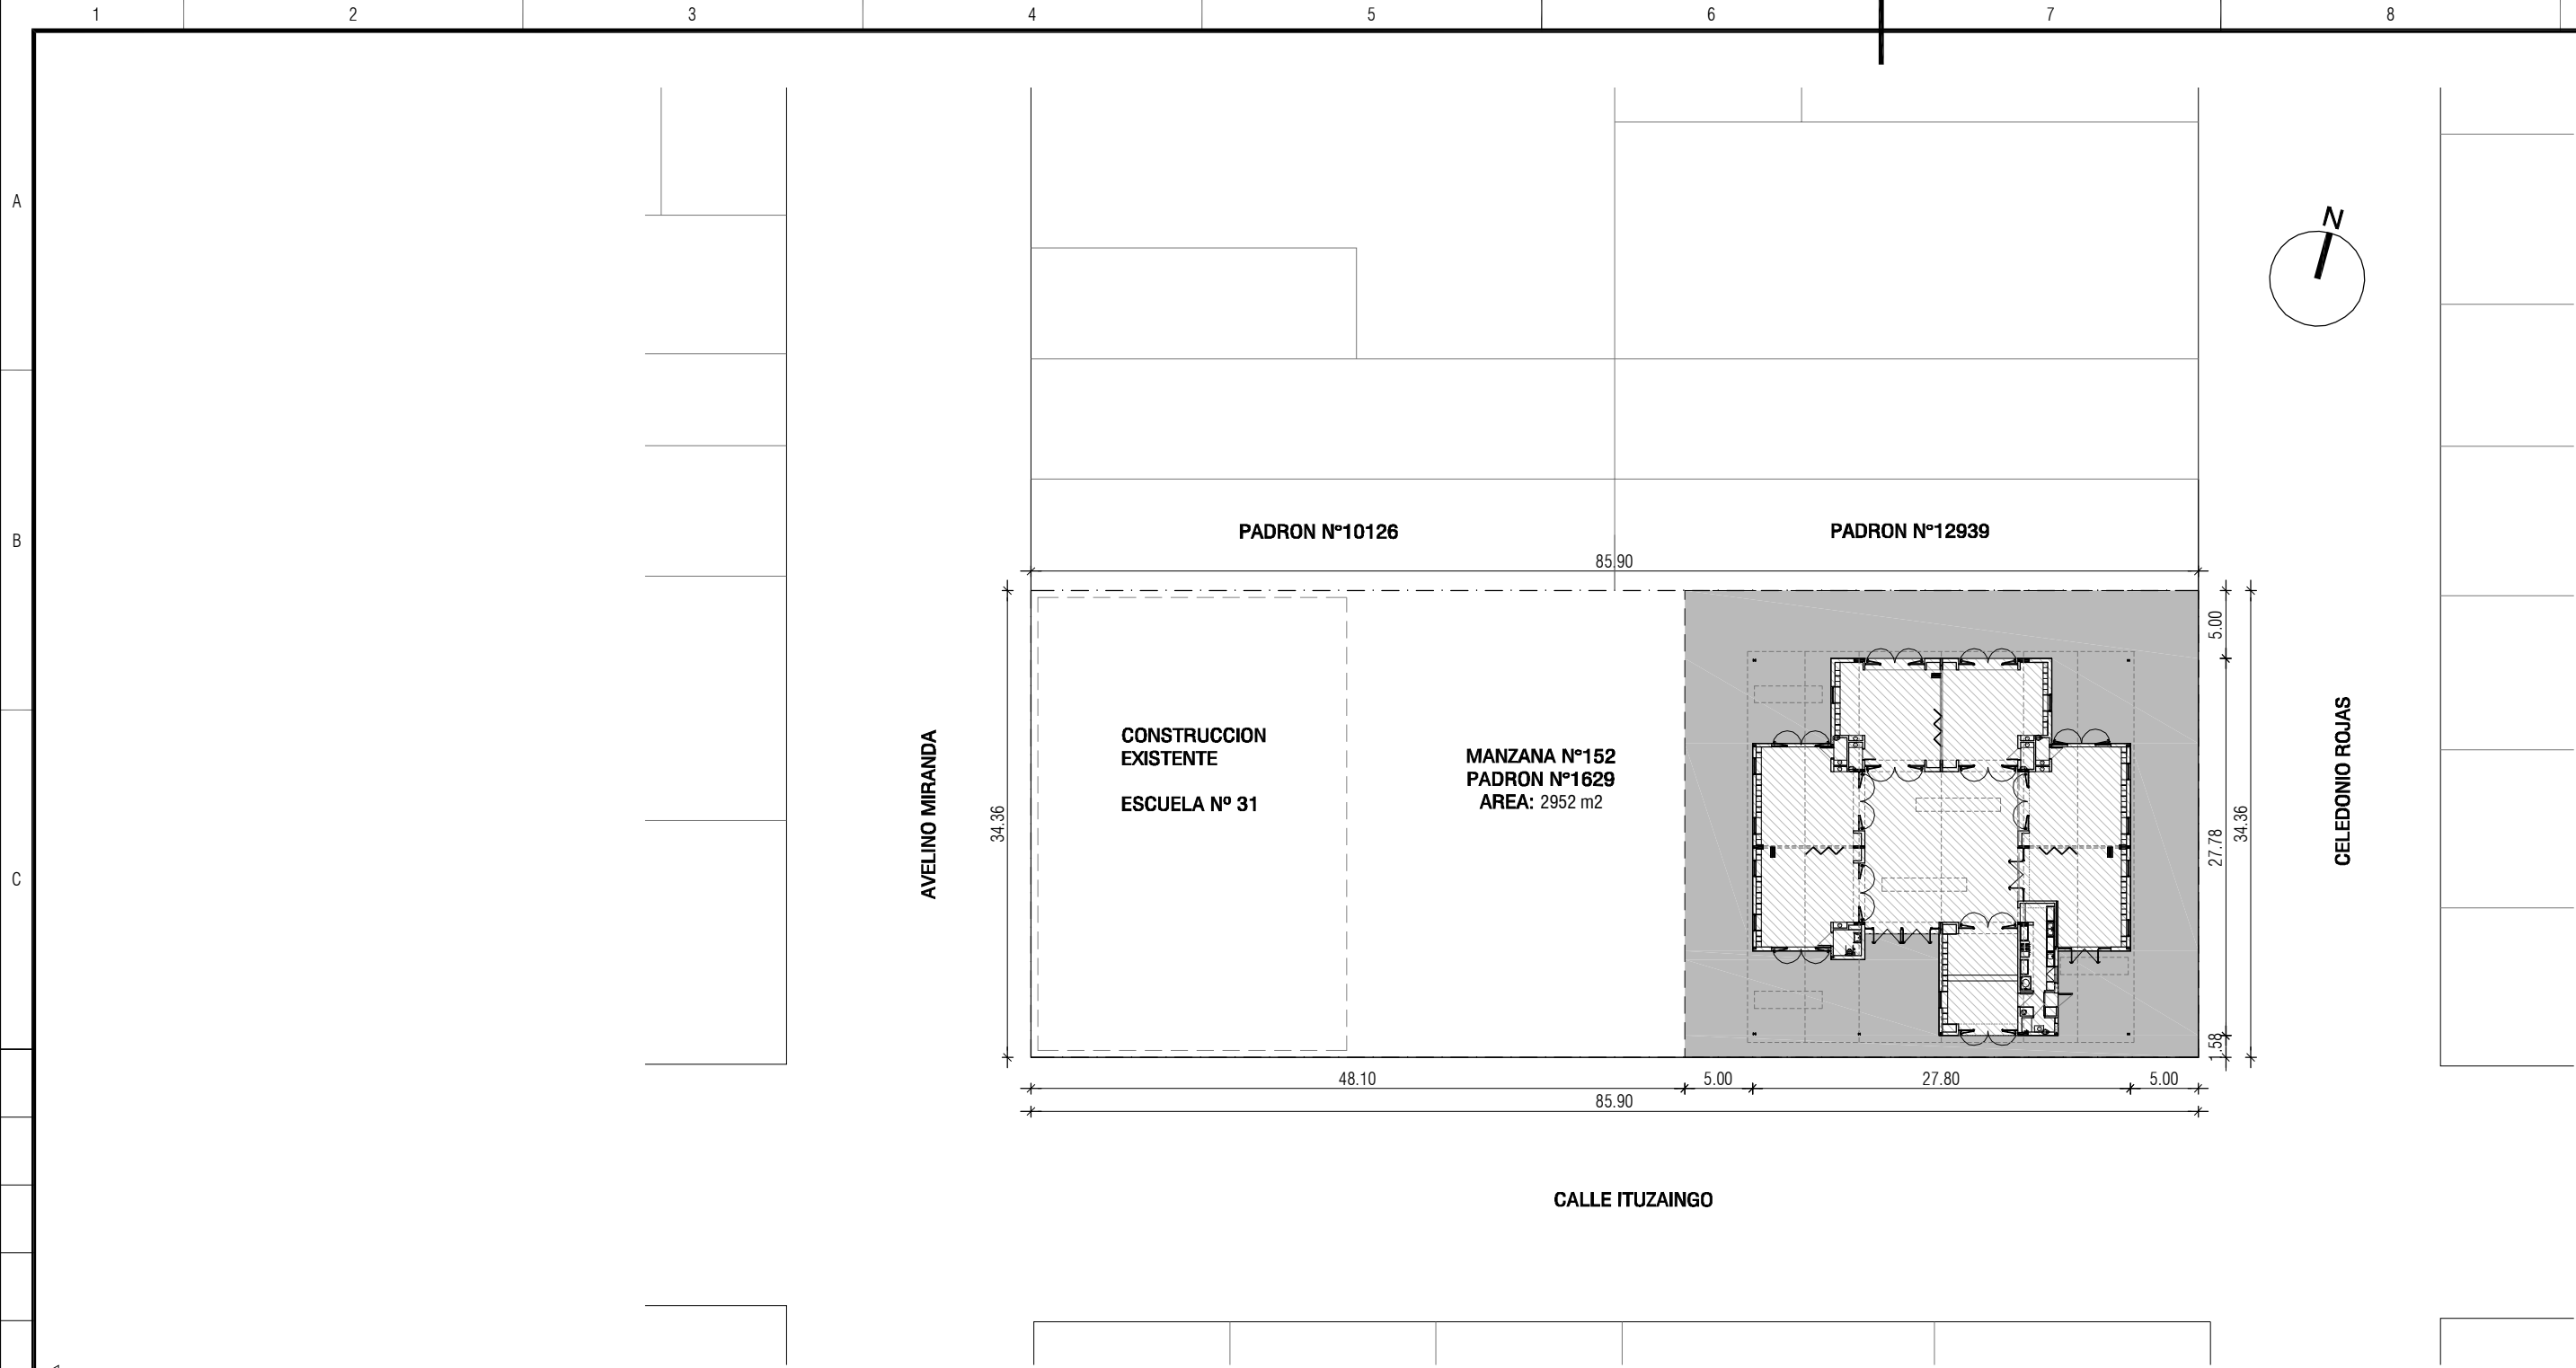

UBICACION EDIFICACION
Esc 1/500



UBICACION DEL PREDIO
Esc 1/1500

Organismo/s: ANEP		
N° Referencia: 44	Departamento: TREINTA Y TRES	Localidad: CIUDAD
		
		
Obra : CONSTRUCCION DE JARDIN DE INFANTES		Carpeta Catastral : ---
Departamento : TREINTA Y TRES		Manzana : 152
Localidad : CIUDAD		F.O.S : S/D
Padrón/es : 1629		Archivo : 44-Treinta y Tres-Ciudad-1629.dwg
Area padrón/es : 2952m2		Fecha : 2016/11/29
Area afectada JARDIN: 1299m2		Escala : VARIAS
Area edific. proyectada : 574 m2		Rev : 1
Area afectada CAIF:		N° Lámina : A44