


Ref. NORMA UNIT-ISO A2 (420 x 594 mm)

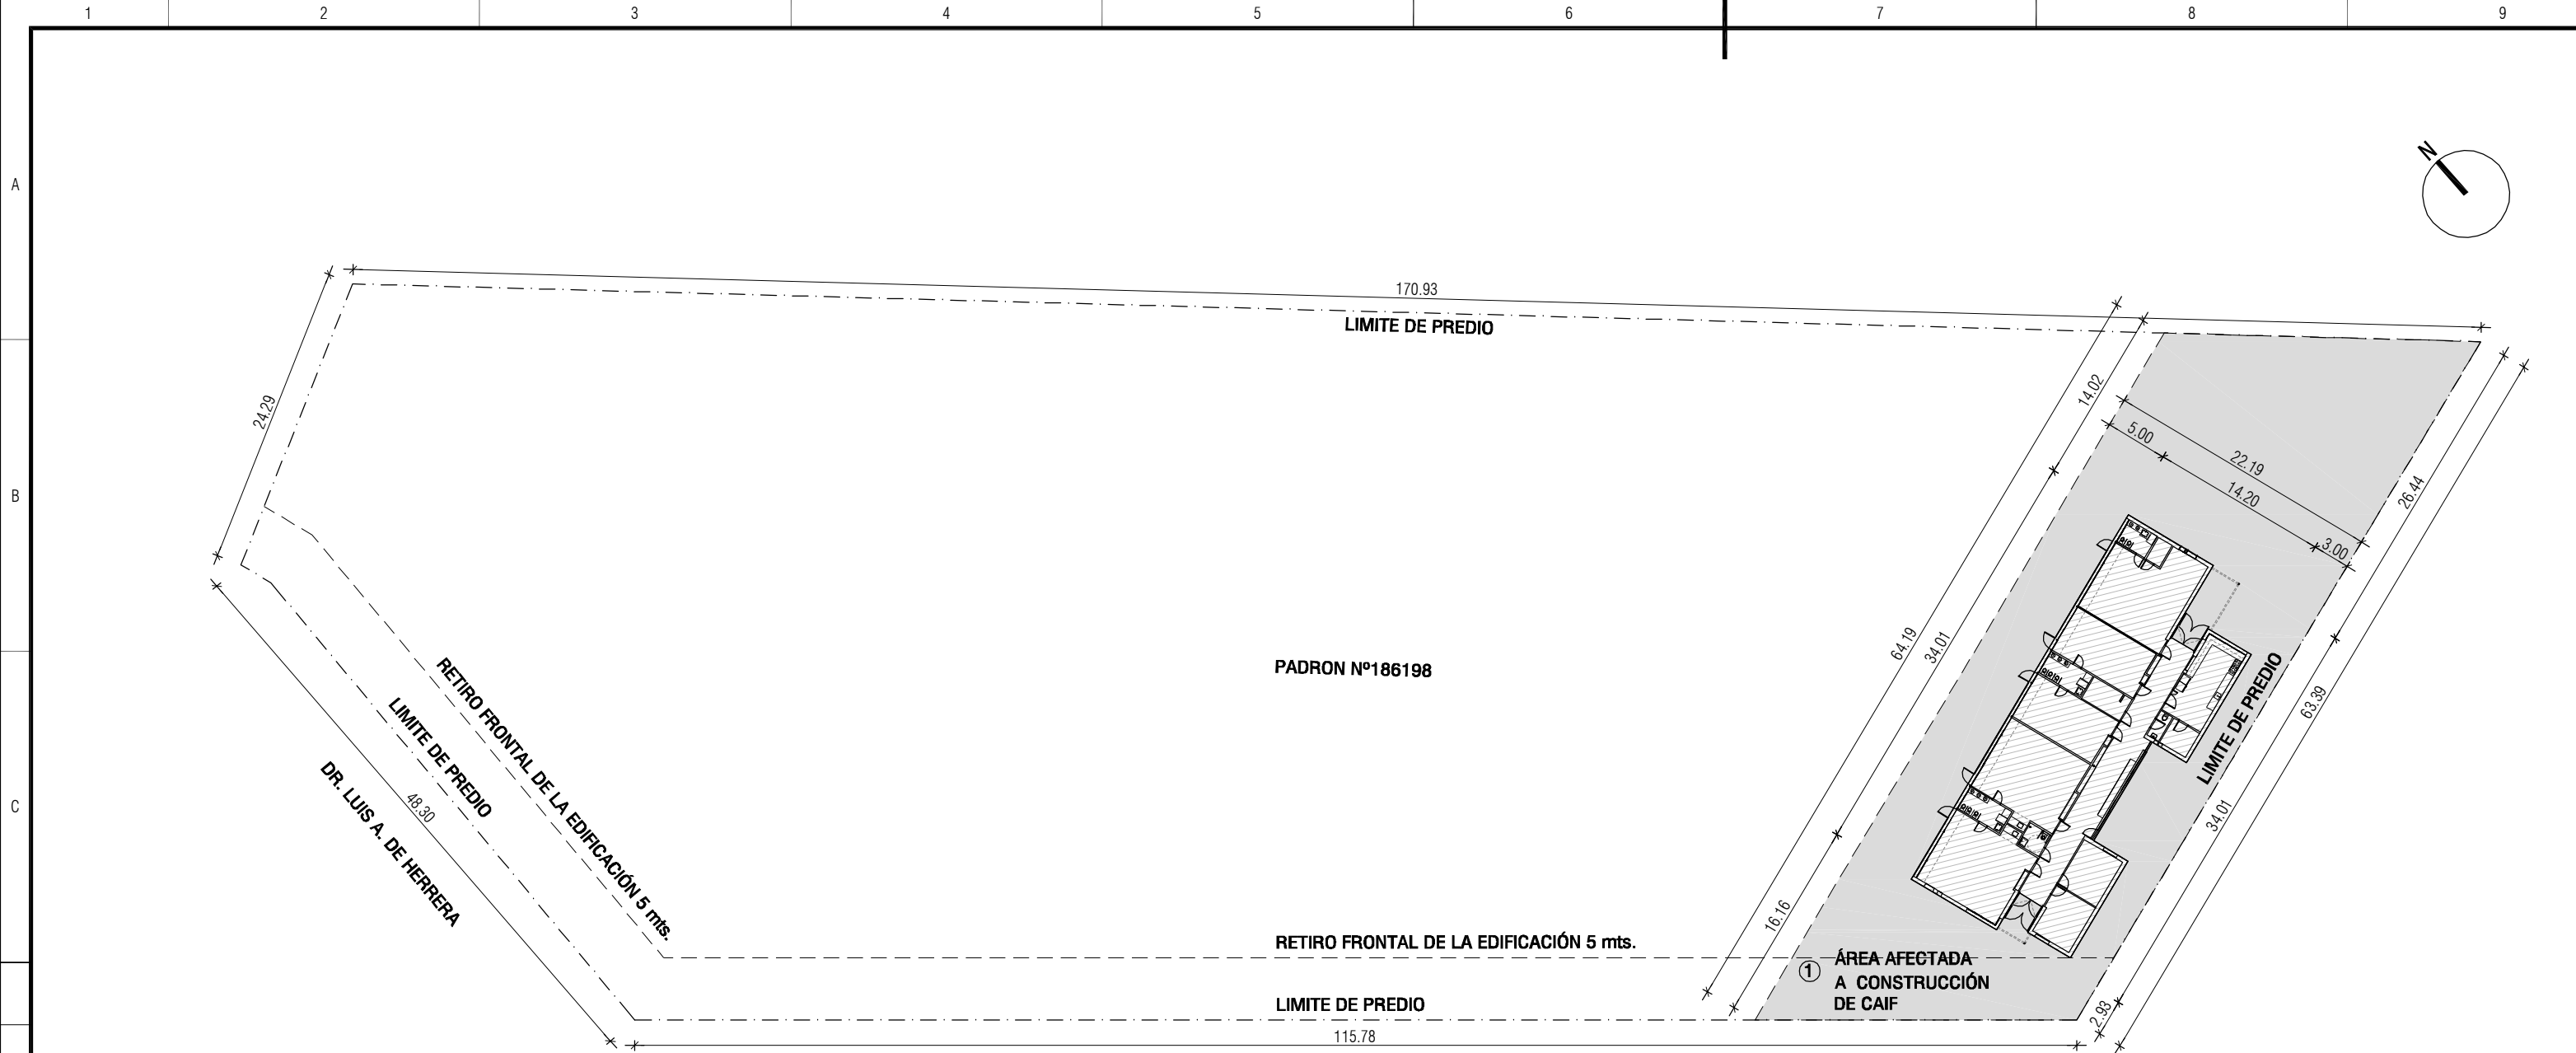

UBICACIÓN EDIFICACIÓN
Esc 1/500



UBICACION DEL PREDIO
Esc 1/1500

Organismo/s:			INAU		
Nº Referencia:	48	Departamento:	MONTEVIDEO	Localidad:	PUEBLO ABAYUBÁ
					
<div><div><div><div>Obra :</div><div>CONSTRUCCION DE CAIF</div></div><div><div>Departamento :</div><div>MONTEVIDEO</div></div><div><div>Localidad :</div><div>PUEBLO ABAYUBÁ</div></div><div><div>Padrón/es :</div><div>186198</div></div><div><div>Area padrón/es :</div><div>9153m2</div></div><div><div>Area afectada JARDIN:</div><div></div></div></div><div><div><div>Carpeta Catastral :</div><div>4323</div></div><div><div>Manzana :</div><div>4323</div></div><div><div>F.O.S :</div><div>S/D</div></div><div><div>Archivo :</div><div>48-Monte-Pueblo-Abayuba-186198.dwg</div></div><div><div>Fecha :</div><div>2016/11/29</div></div><div><div>Escala :</div><div>VARIAS</div></div><div><div>Rev :</div><div>1</div></div><div><div>Nº Lámina :</div><div>A48</div></div></div></div>					