


Ref. NORMA UNIT-ISO A2 (420 x 594 mm)

A  
B  
C  
F  
G  
H

123456789101112

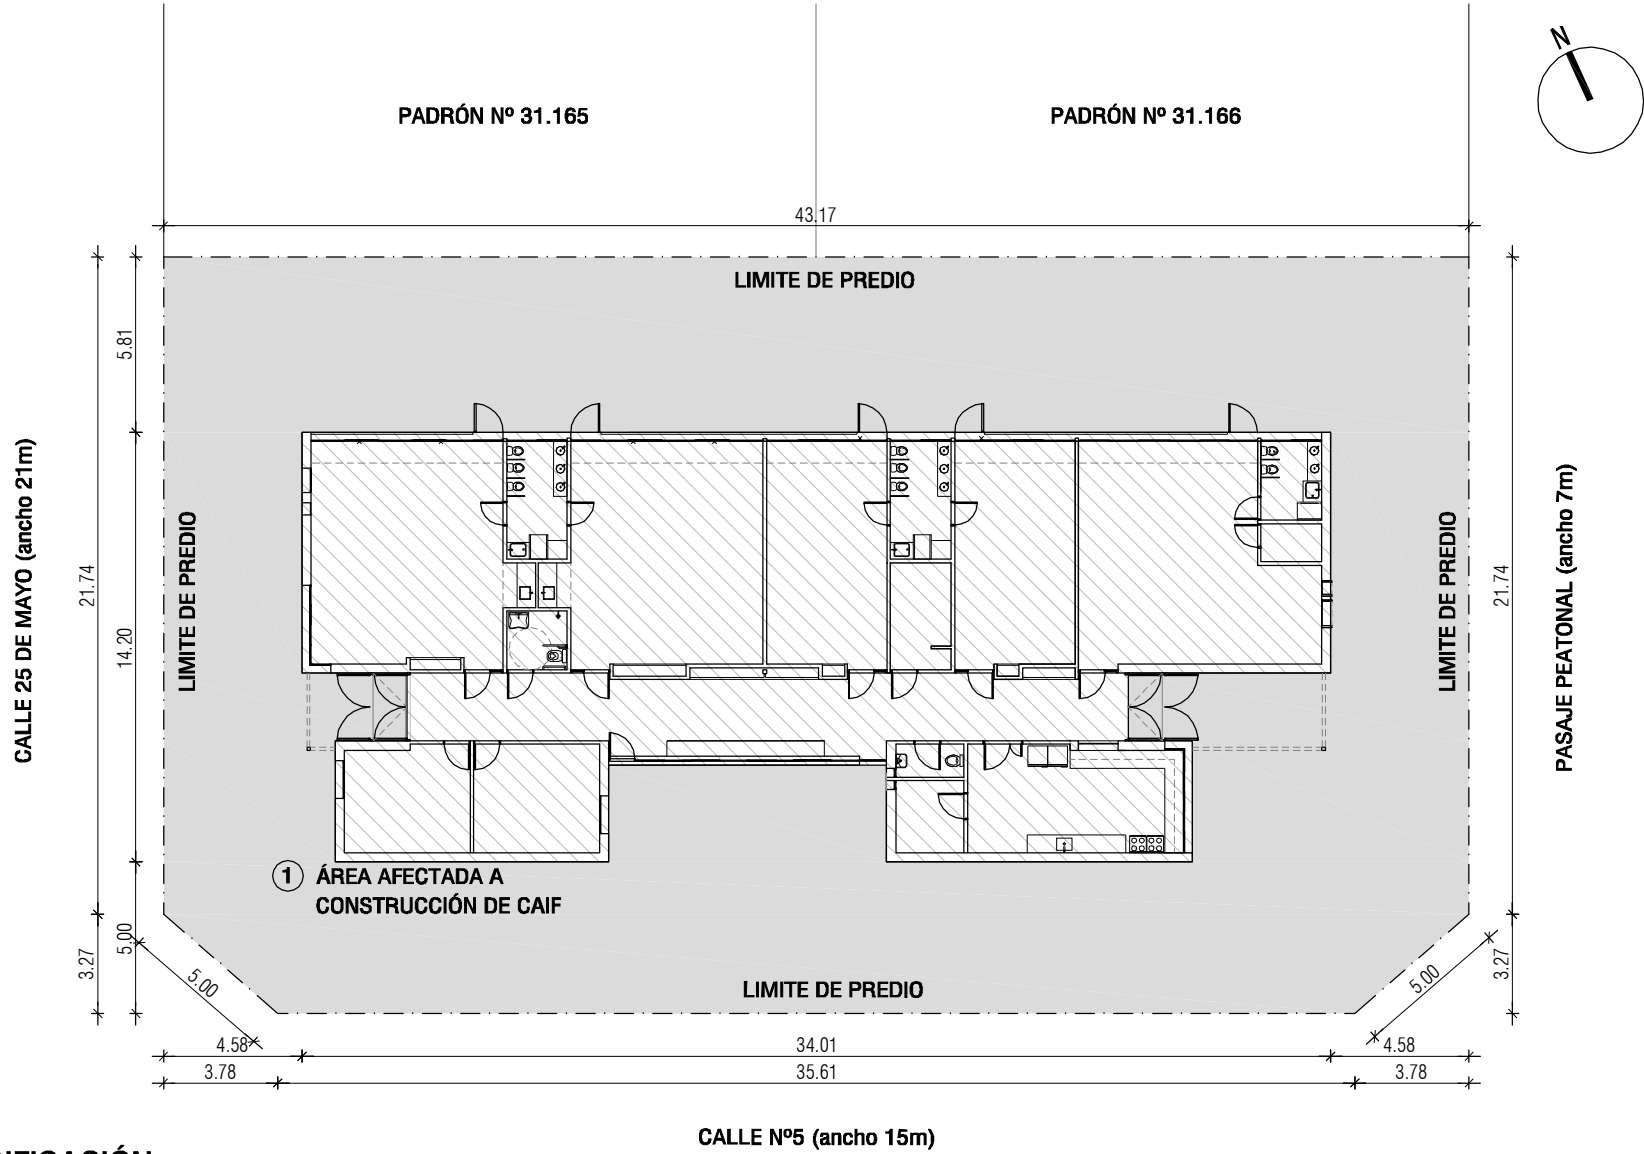

UBICACIÓN EDIFICACIÓN  
Esc 1/250



UBICACION DEL PREDIO  
Esc 1/1000

Organismo/s:  
**INAU**

Nº Referencia:  
**49**

Departamento:  
**SALTO**

Localidad:  
**BARRIO CEIBAL**

Foto aérea:

Obra : <b>CONSTRUCCION DE CAIF</b>				Carpeta Catastral : <b>352</b>	
Departamento : <b>SALTO</b>				Manzana : <b>1371</b>	
Localidad : <b>BARRIO CEIBAL</b>				F.O.S : <b>S/D</b>	
Padrón/es : <b>S/N</b>				Archivo : 49-Salto-BarrioCeibal.dwg	
Area padrón/es : <b>1067m2</b>				Fecha : <b>2016/11/29</b>	
Area afectada JARDIN:				Escala : <b>Rev : 1</b>	
Area edific. proyectada : <b>408m2</b>				Nº Lámina : <b>A49</b>	
Area afectada CAIF: <b>1067m2</b>					