



Ref. NORMA UNIT-ISO A2 (420 x 594 mm)

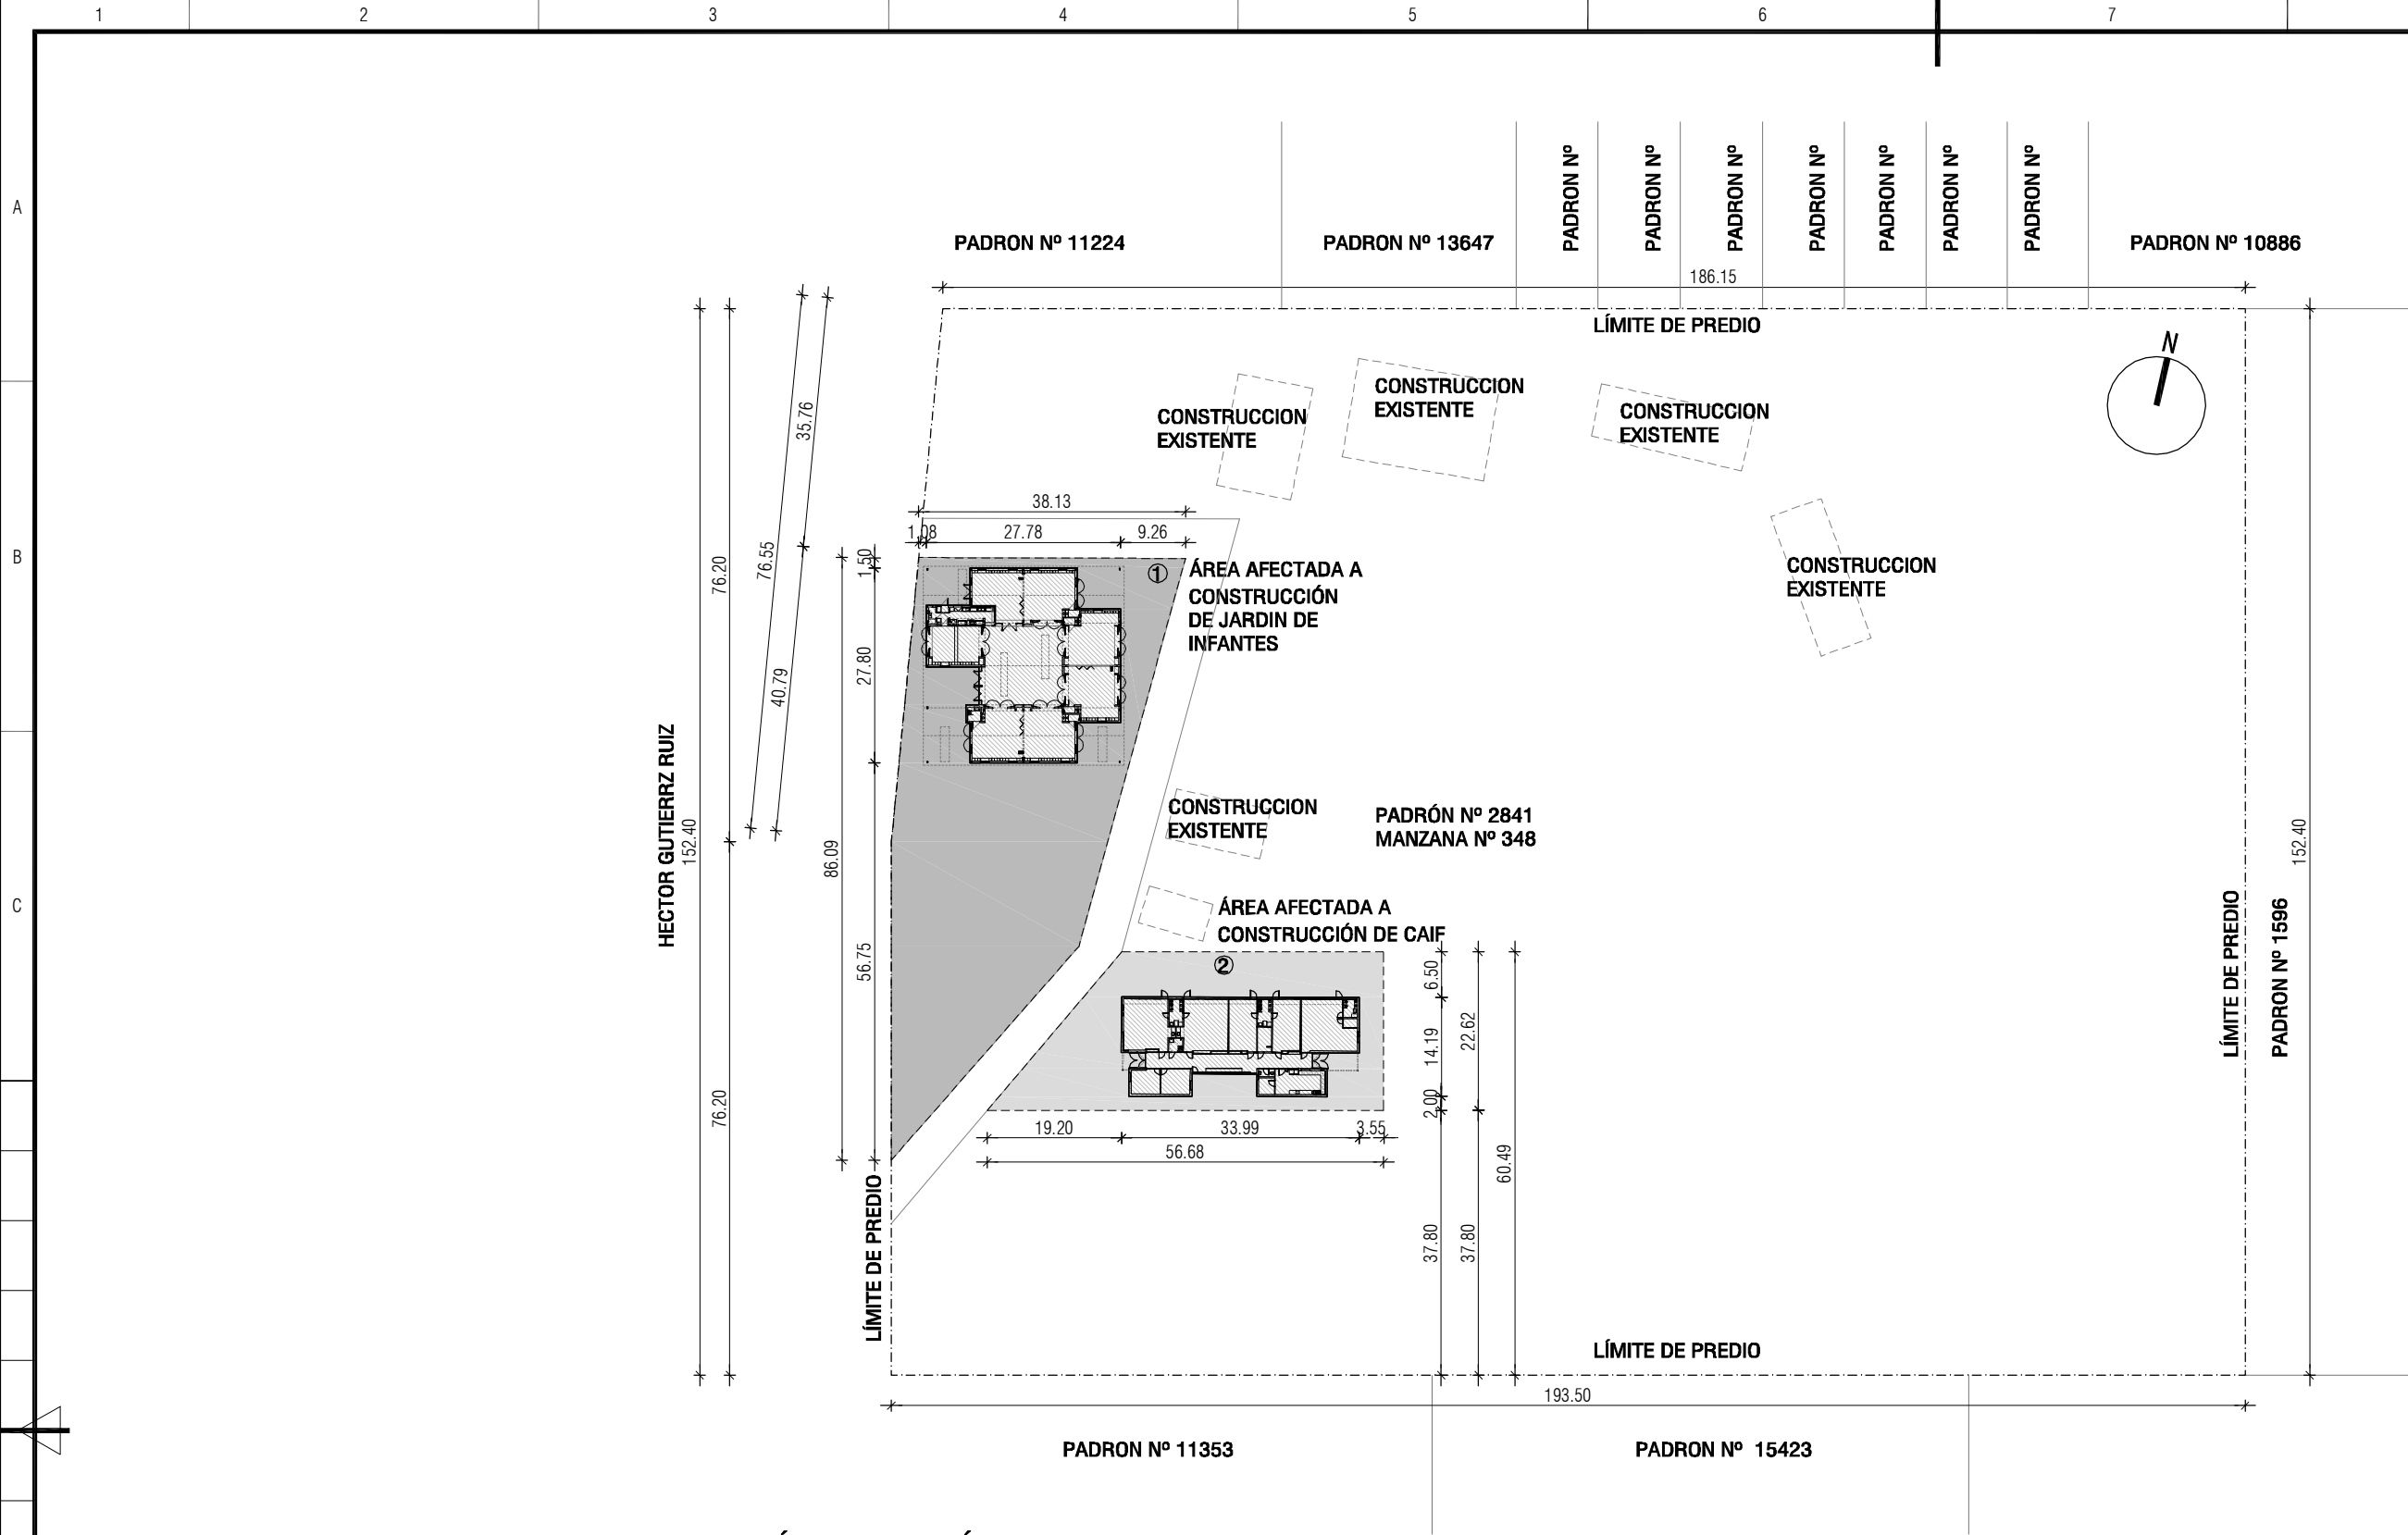

UBICACIÓN EDIFICACIÓN
Esc 1/1000

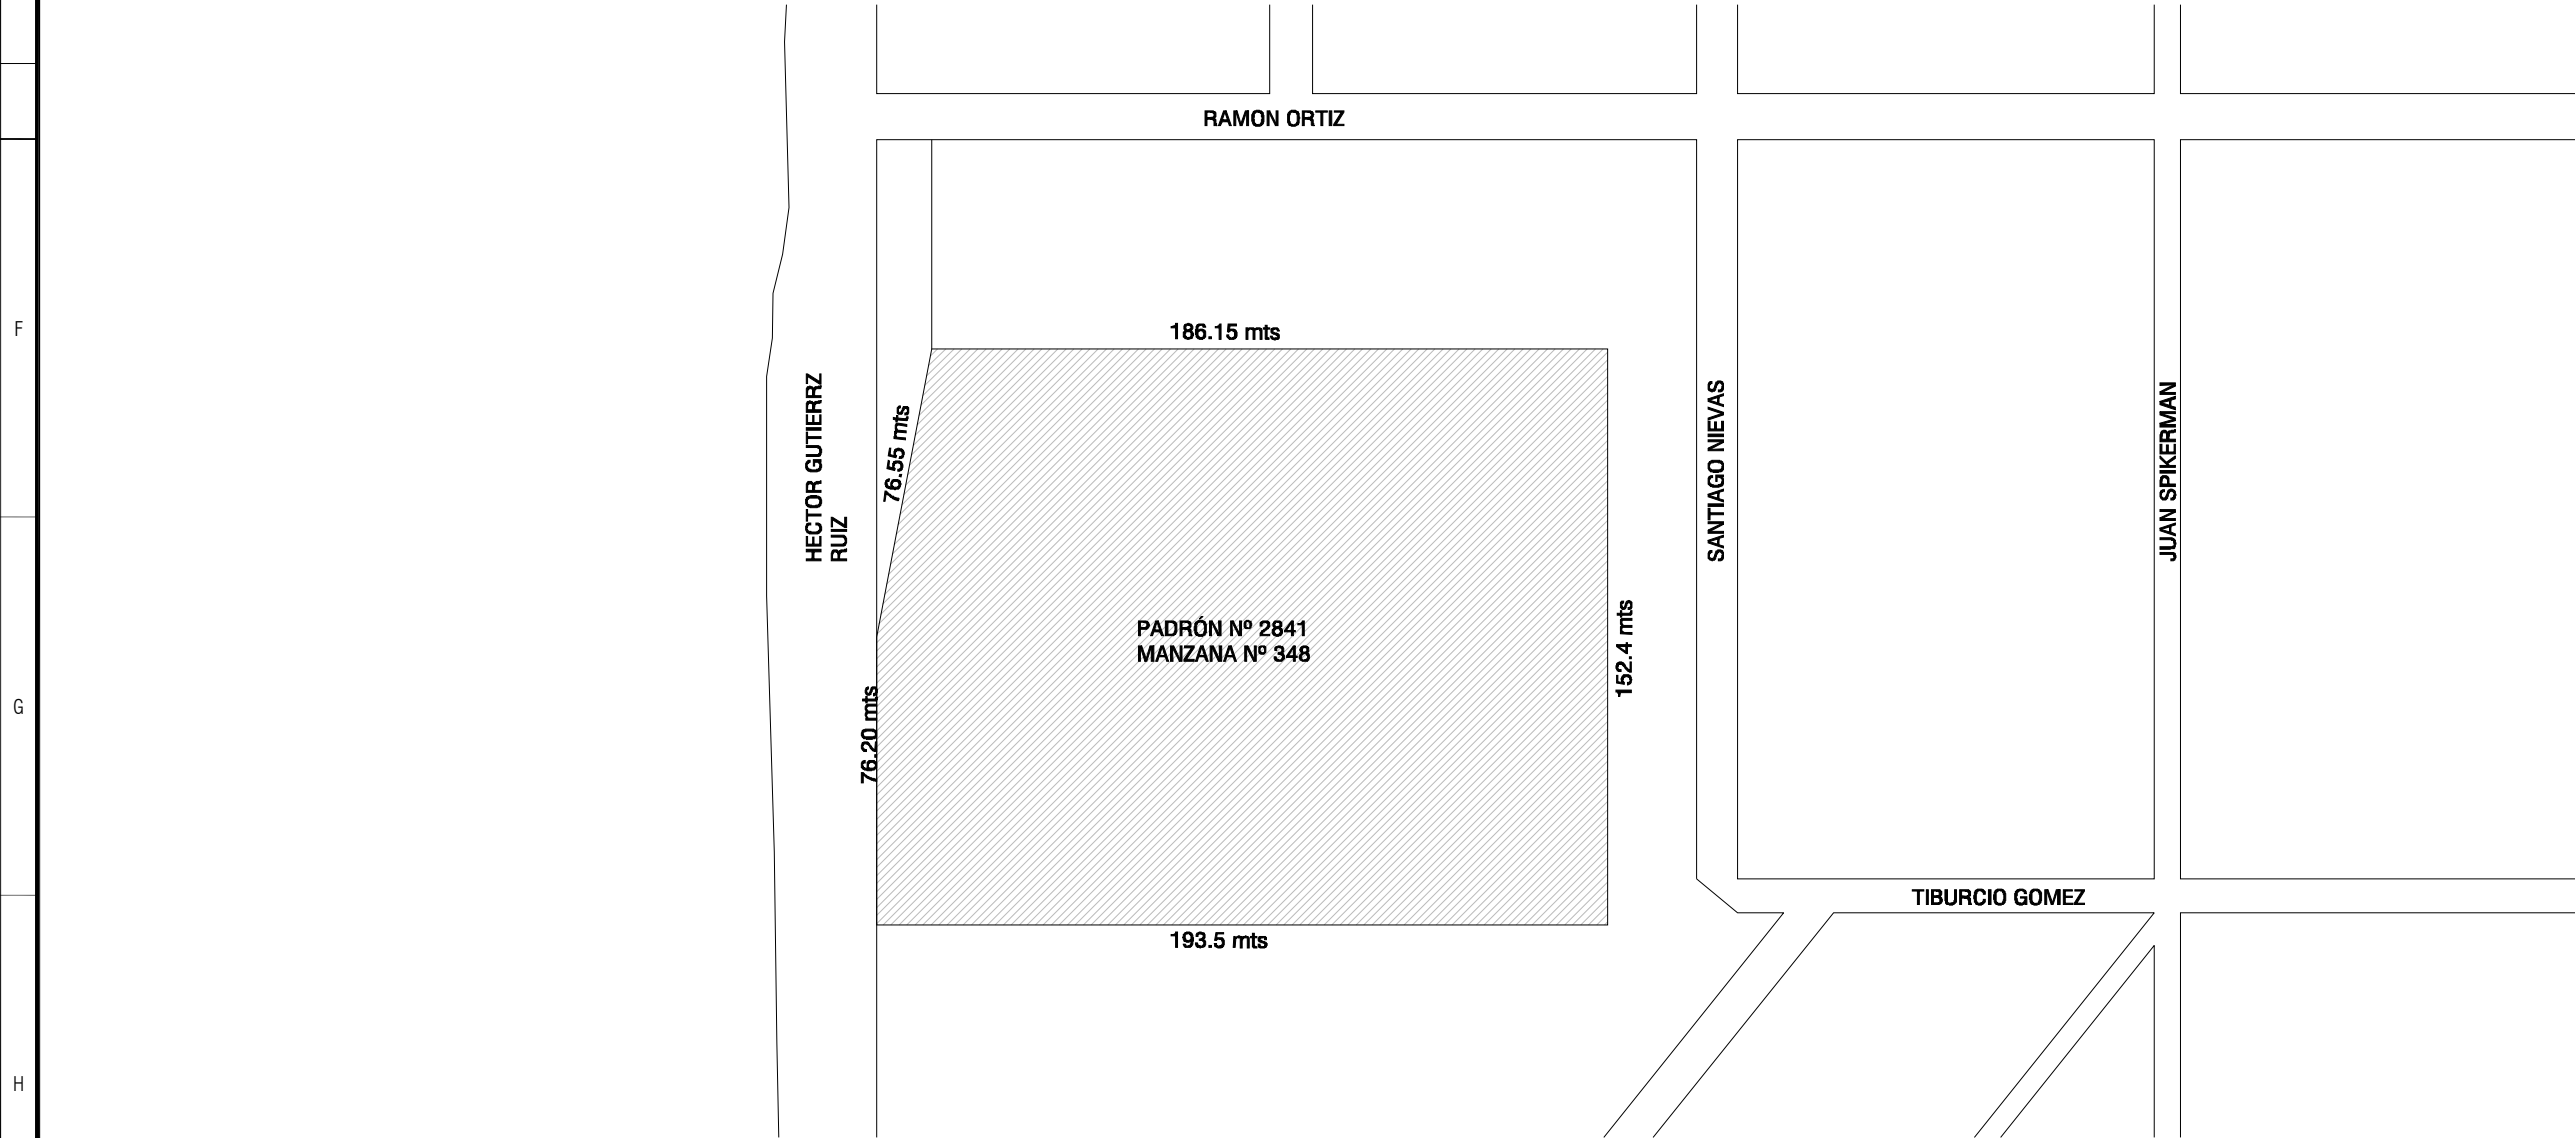

UBICACION DEL PREDIO
Esc 1.2000

Organismo/s:

ANEP-INAU

Nº Referencia:

43

Departamento:

TACUAREMBÓ

Localidad:

B° LÓPEZ




Foto aerea:

ADMINISTRACIÓN NACIONAL DE EDUCACIÓN PÚBLICA



Obra :

CONSTRUCCION DE JARDIN Y CAIF

Carpeta Catastral :

89

Departamento :

TACUAREMBÓ

Manzana :

384

Localidad :

BARRIO LÓPEZ

F.O.S :

S/D

Padrón/es :

2841

Fraccion/es :

-

Archivo :

43-Tacuarembó-B°López-2841.dwg

Area padrón/es :

29515 m2

Area edif. proyectada :

982m2

Fecha :

2016/11/29

Area afectada JARDIN:

2240m2

Area afectada CAIF:

1067m2

Escala :

VARIAS

Rev :

1

Nº Lámina :

A43