


Ref. NORMA UNIT-ISO A2 (420 x 594 mm)

A  
B  
C  
F  
G  
H

12

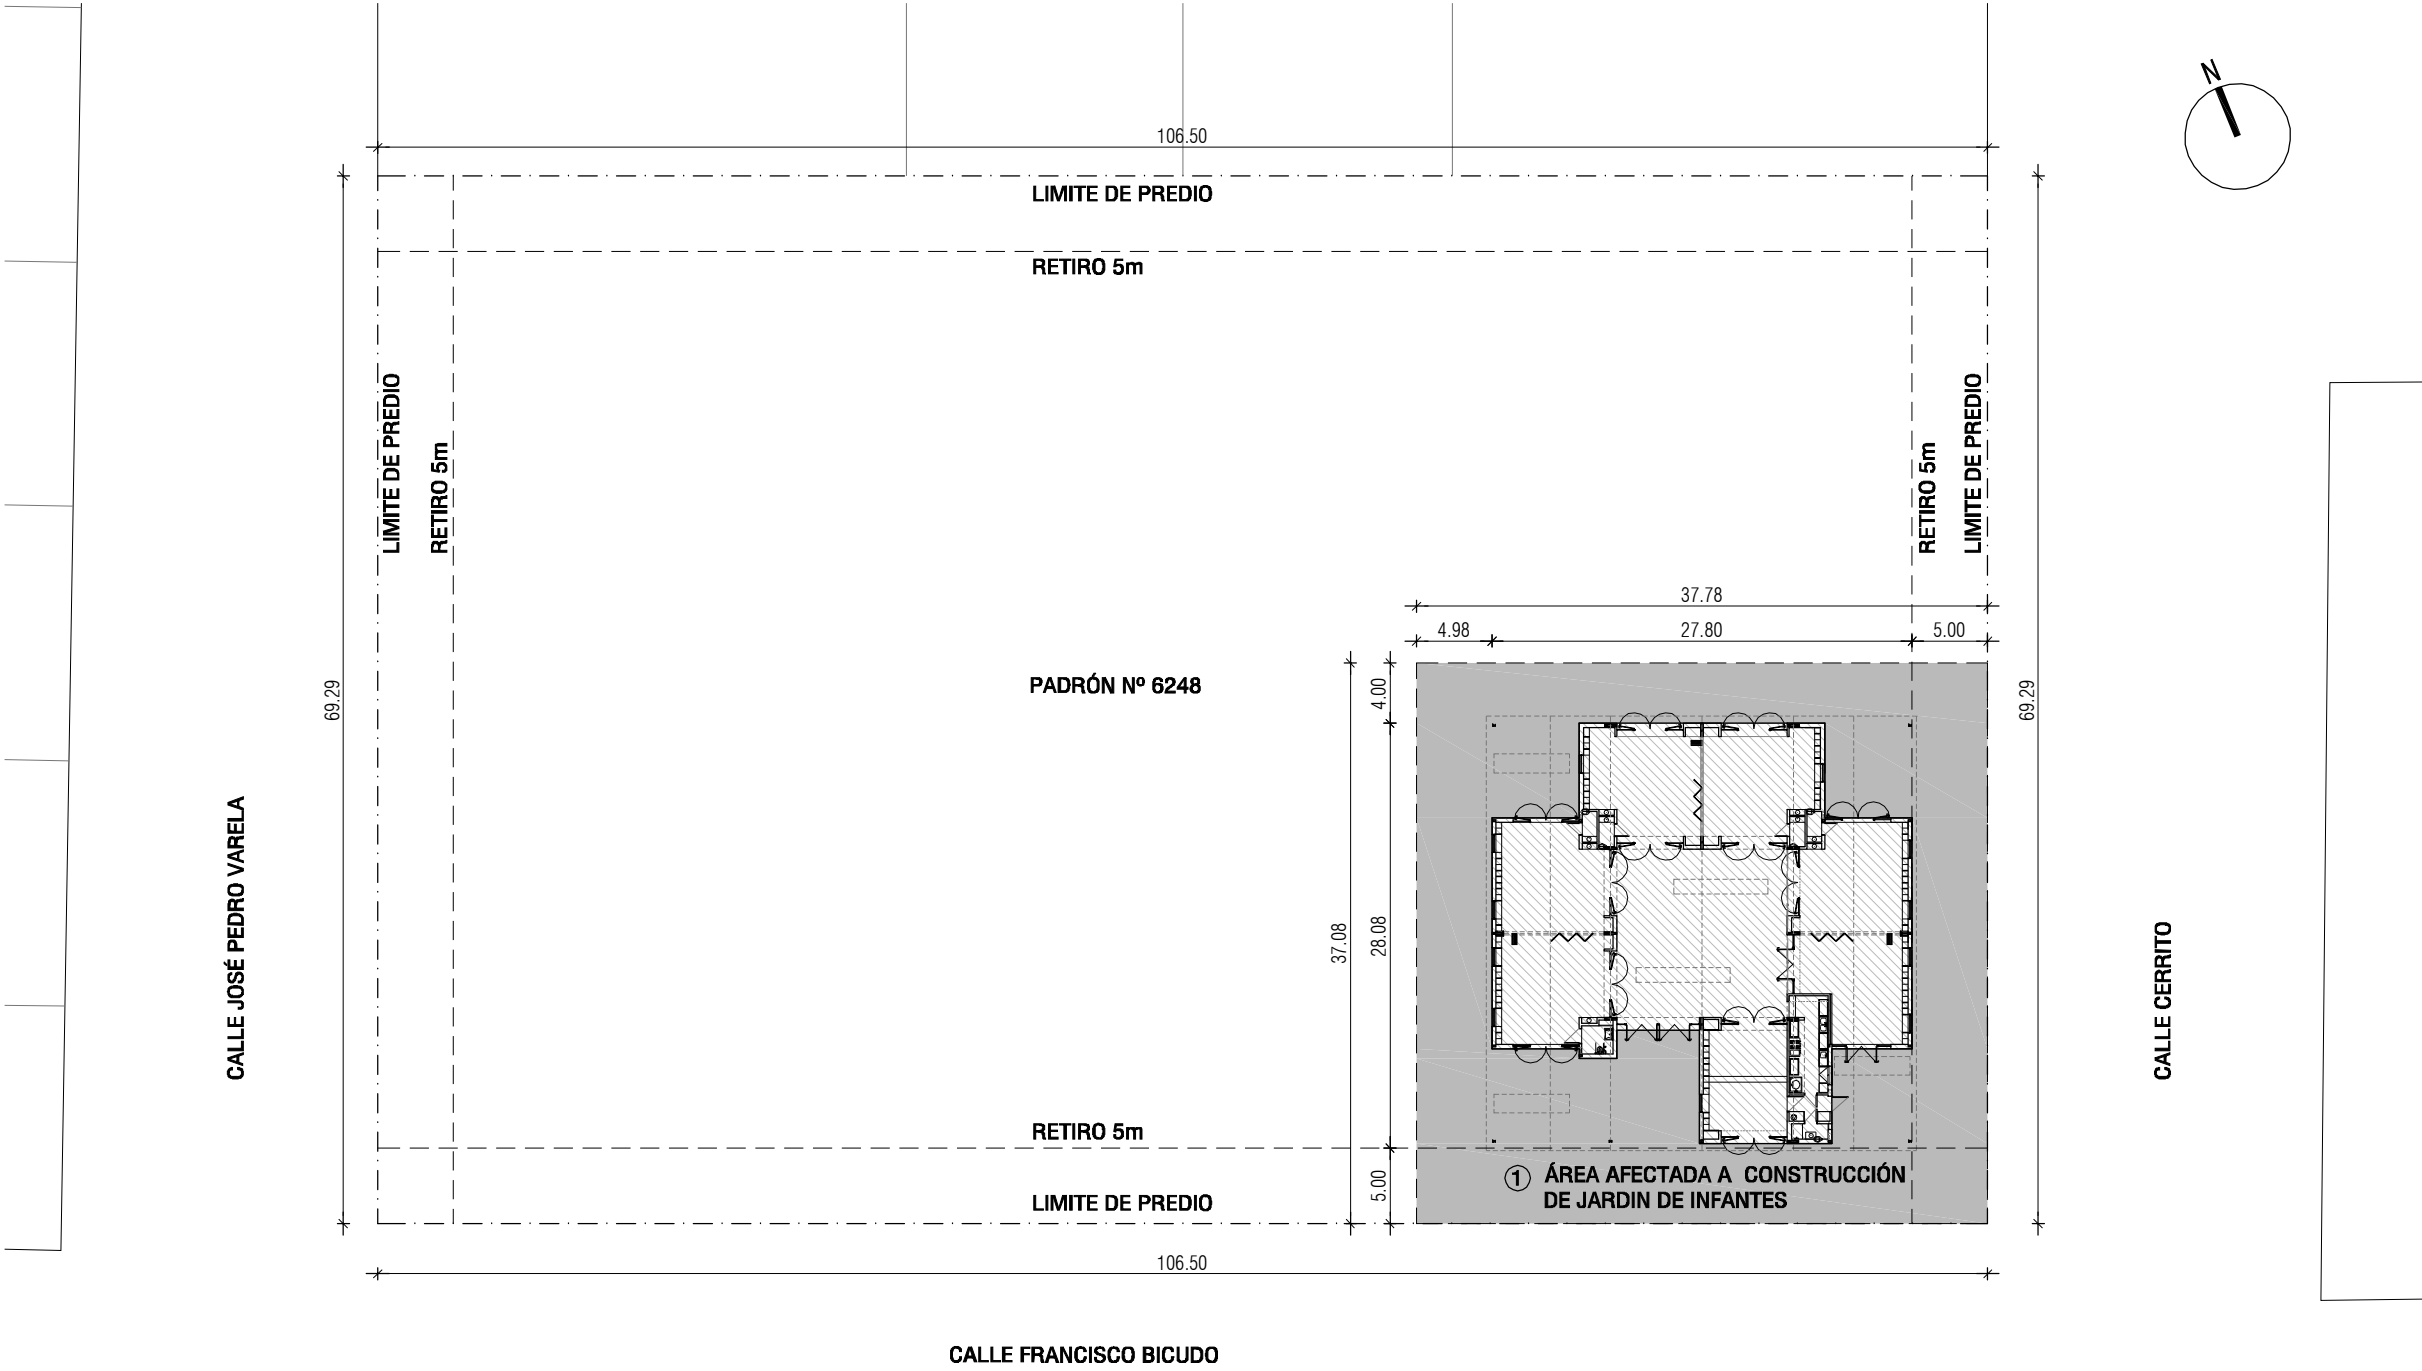

UBICACION EDIFICACION  
Esc 1/500



UBICACION DEL PREDIO  
Esc 1/1500

Organismo/s:

ANEP

Nº Referencia:

31

Departamento:

PAYSANDÚ

Localidad:

ZONA SUR

ADMINISTRACIÓN NACIONAL  
DE EDUCACIÓN PÚBLICA

Obra :

CONSTRUCCION DE JARDIN DE INFANTES

Departamento :

PAYSANDU

Localidad :

ZONA SUR

Padrón/es :

6248

Area padrón/es :

7379m2

Area afectada JARDIN:

1400m2

Carpeta Catastral :

134

Manzana :

841

F.O.S :

S/D

Archivo :

31-Paysandu-Zona Sur-6248.dwg

Fecha :

2016/11/29

Escala :

VARIAS

Rev :

1

Nº Lámina :

A31