



SECCIÓN TRANSVERSAL TIPO 1
Escala 1/30

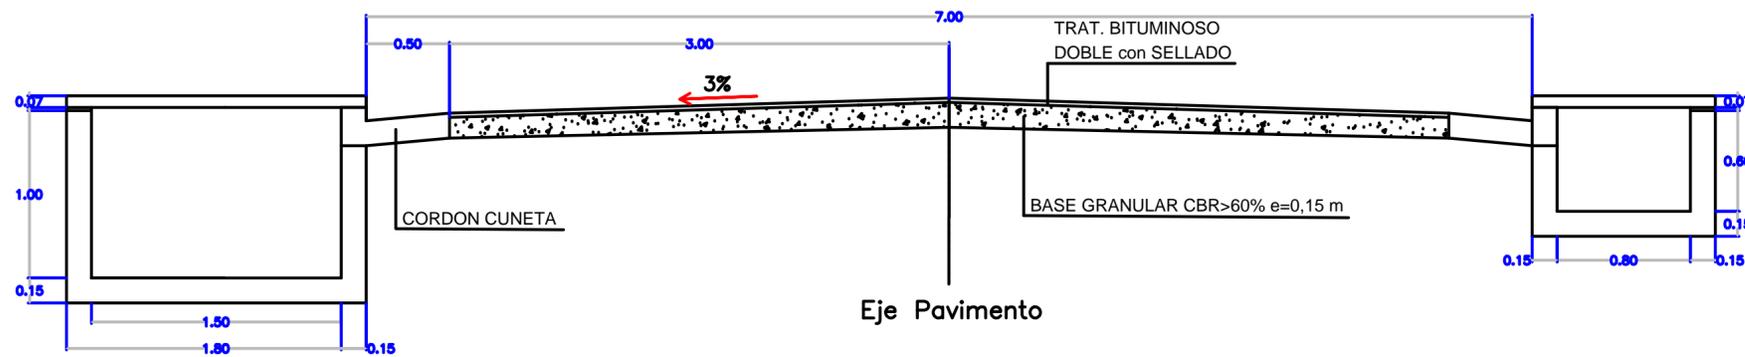

SECCIÓN TRANSVERSAL TIPO 2
Escala 1/30

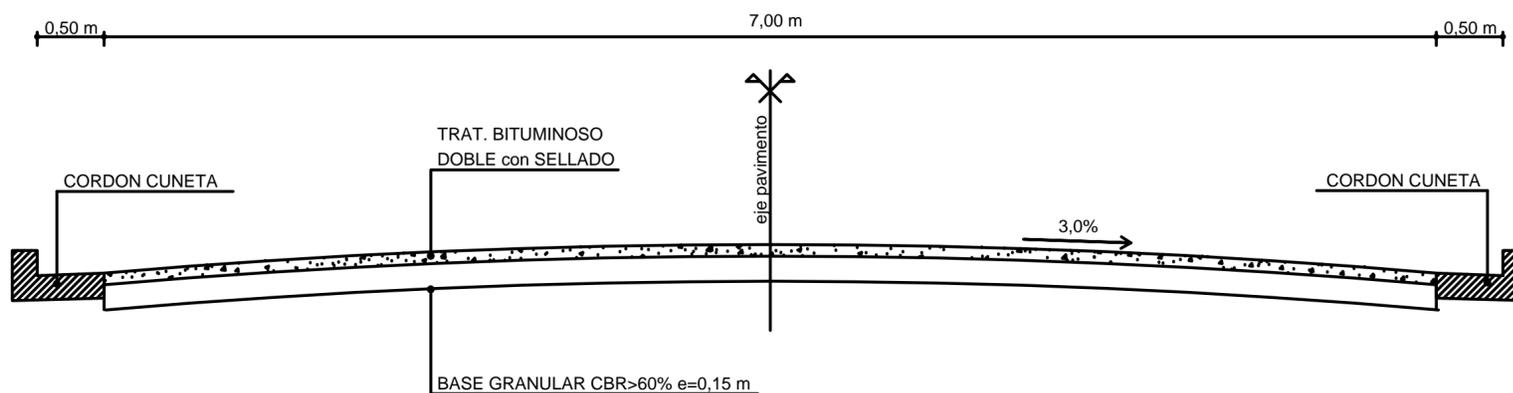

REFERENCIAS

- SECCION TRANSVERSAL TIPO 1
- SECCION TRANSVERSAL TIPO 2

PROYECTO

CIUDAD DEL CHUY

DESAGUES PLUVIALES EN BARRIO TITO FERNÁNDEZ

SECCIONES TRANSVERSALES TIPO

TÉCNICOS

Ing. Civil Juan José Peertusso
Ing. Civil Victoria Vaz Martins
Ing. Agrim. Gustavo García

| ESCALA | N° DE LÁMINA |
|------------|--------------|
| 1/1250 | 3 |
| FECHA | |
| JULIO 2016 | |
| ARCHIVO | |