


FACHADA OESTE
Esc.: 1/50

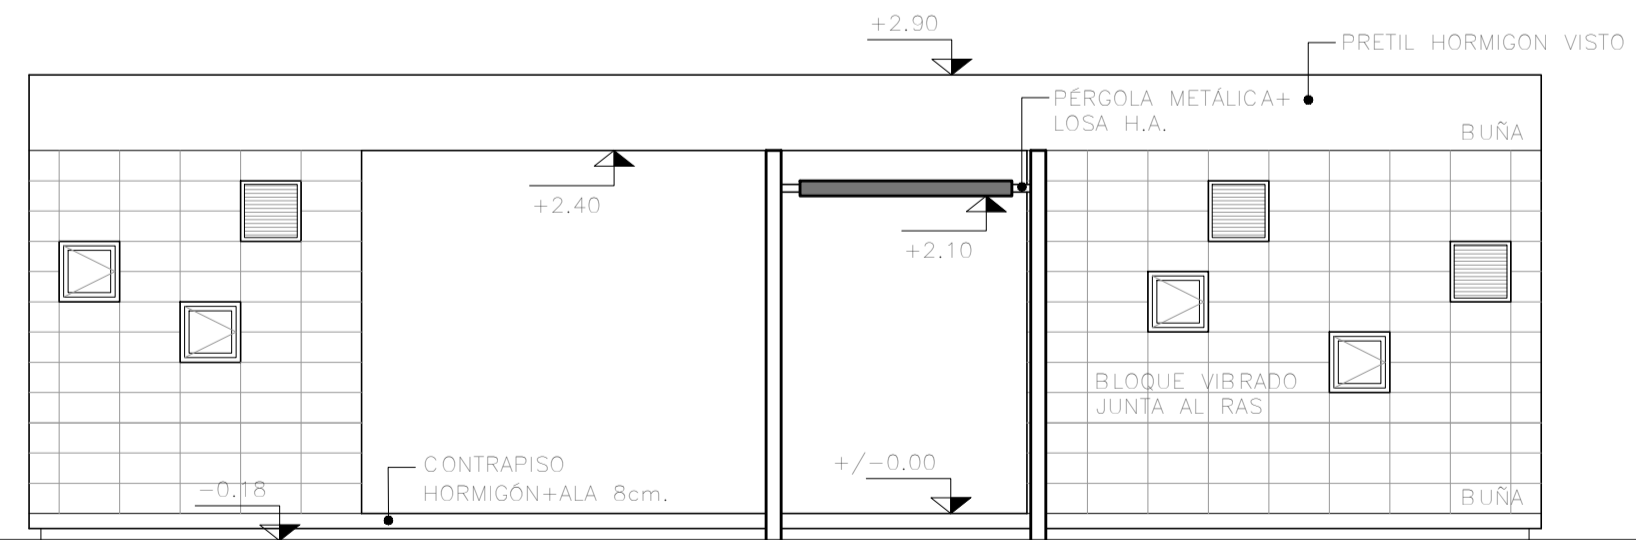

FACHADA NORTE-BARBACOA
Esc.: 1/50

	I. N. A. U. Departamento de Arquitectura		ARQUITECTO: A. YIM I. J. P. LESCANO AYTE. ARG.: K. LASSO	TEC. SANITARIO: HECTOR AGUIRRE TEC. ELECTRICISTA: ARIEL BURMIDAD	LAMINA N°: 5
	SERVICIO: HOGAR LEZICA DEPARTAMENTO DE MONTEVIDEO	PLANO DE: FACHADAS		OBSERVACIONES: MODALIDAD PRECIO - PROYECTO SISTEMA "LLAVE EN MANO"	
DIRECCION: AV. LEZICA Y YEGROS			ESCALA: 1/50		FECHA: MAR-2016