



INTERCEPTOR DE GRASA
CAP. UTIL 80 Lts.

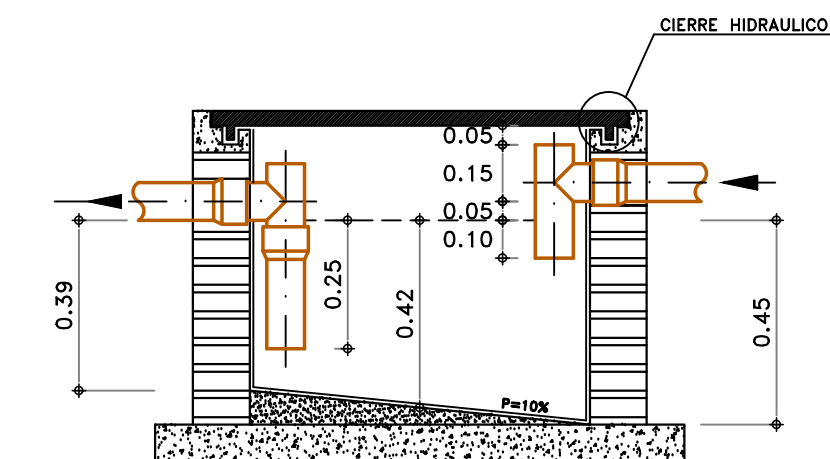


ALZADO

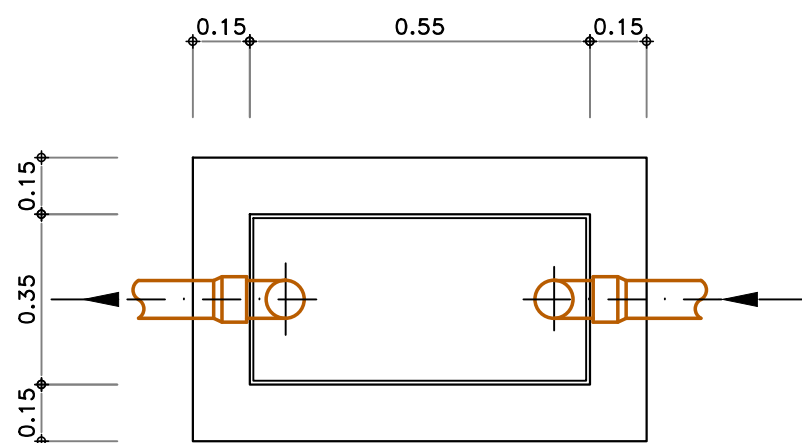

PLANTA

DEPOSITOS DE RESERVA

UNIT 559/83 CAPCIDAD 2000 LITROS C/Uno

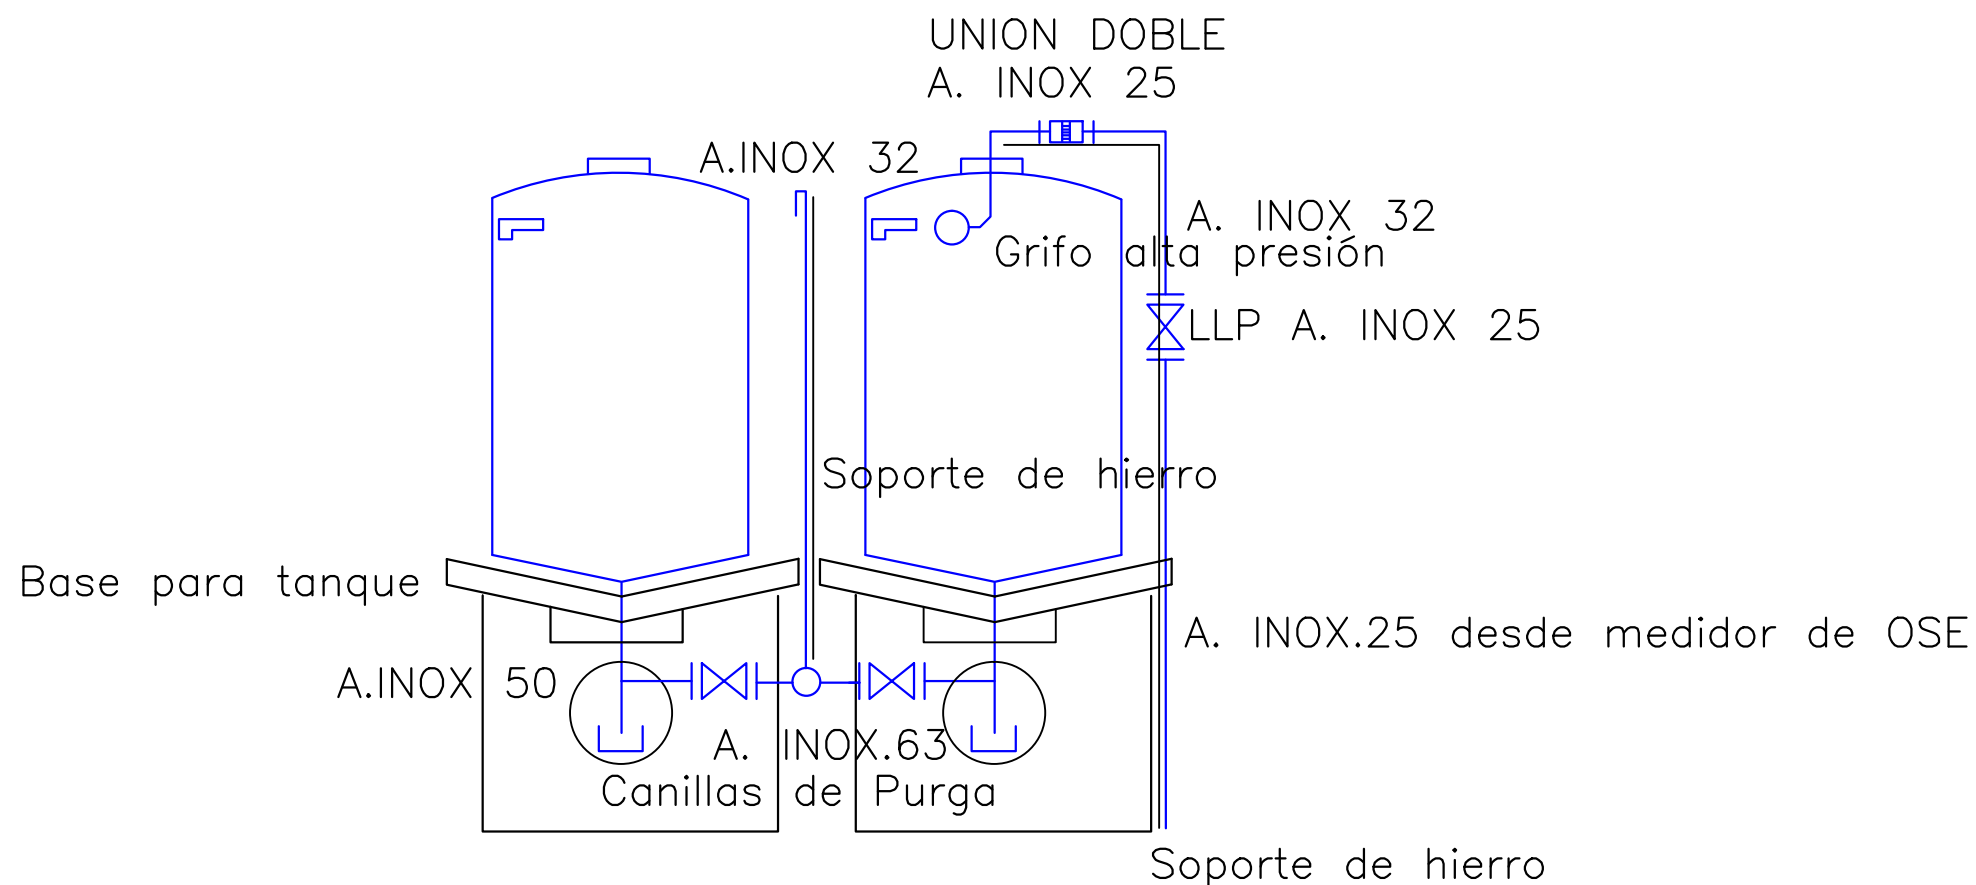

	I. N. A. U.		ARQUITECTO: A. YIM I.J.P LESCANO	TEC. SANITARIO: HÉCTOR AGUIRRE	LAMINA Nº: 7	
	Departamento de Arquitectura		AYTE. ARG.: K. LASSO	TEC. ELECTRICISTA: ARIEL BURMIDAD		
	SERVICIO: HOGAR LEZICA DEPARTAMENTO DE MONTEVIDEO		PLANO DE: DETALLES SANITARIA			ESCALA:
	DIRECCION: AV. LEZICA Y YEGROS		OBSERVACIONES: MODALIDAD PRECIO - PROYECTO SISTEMA "LLAVE EN MANO"			FECHA: MAR-2016