



PLANTA BAJA
Esc.: 1/50

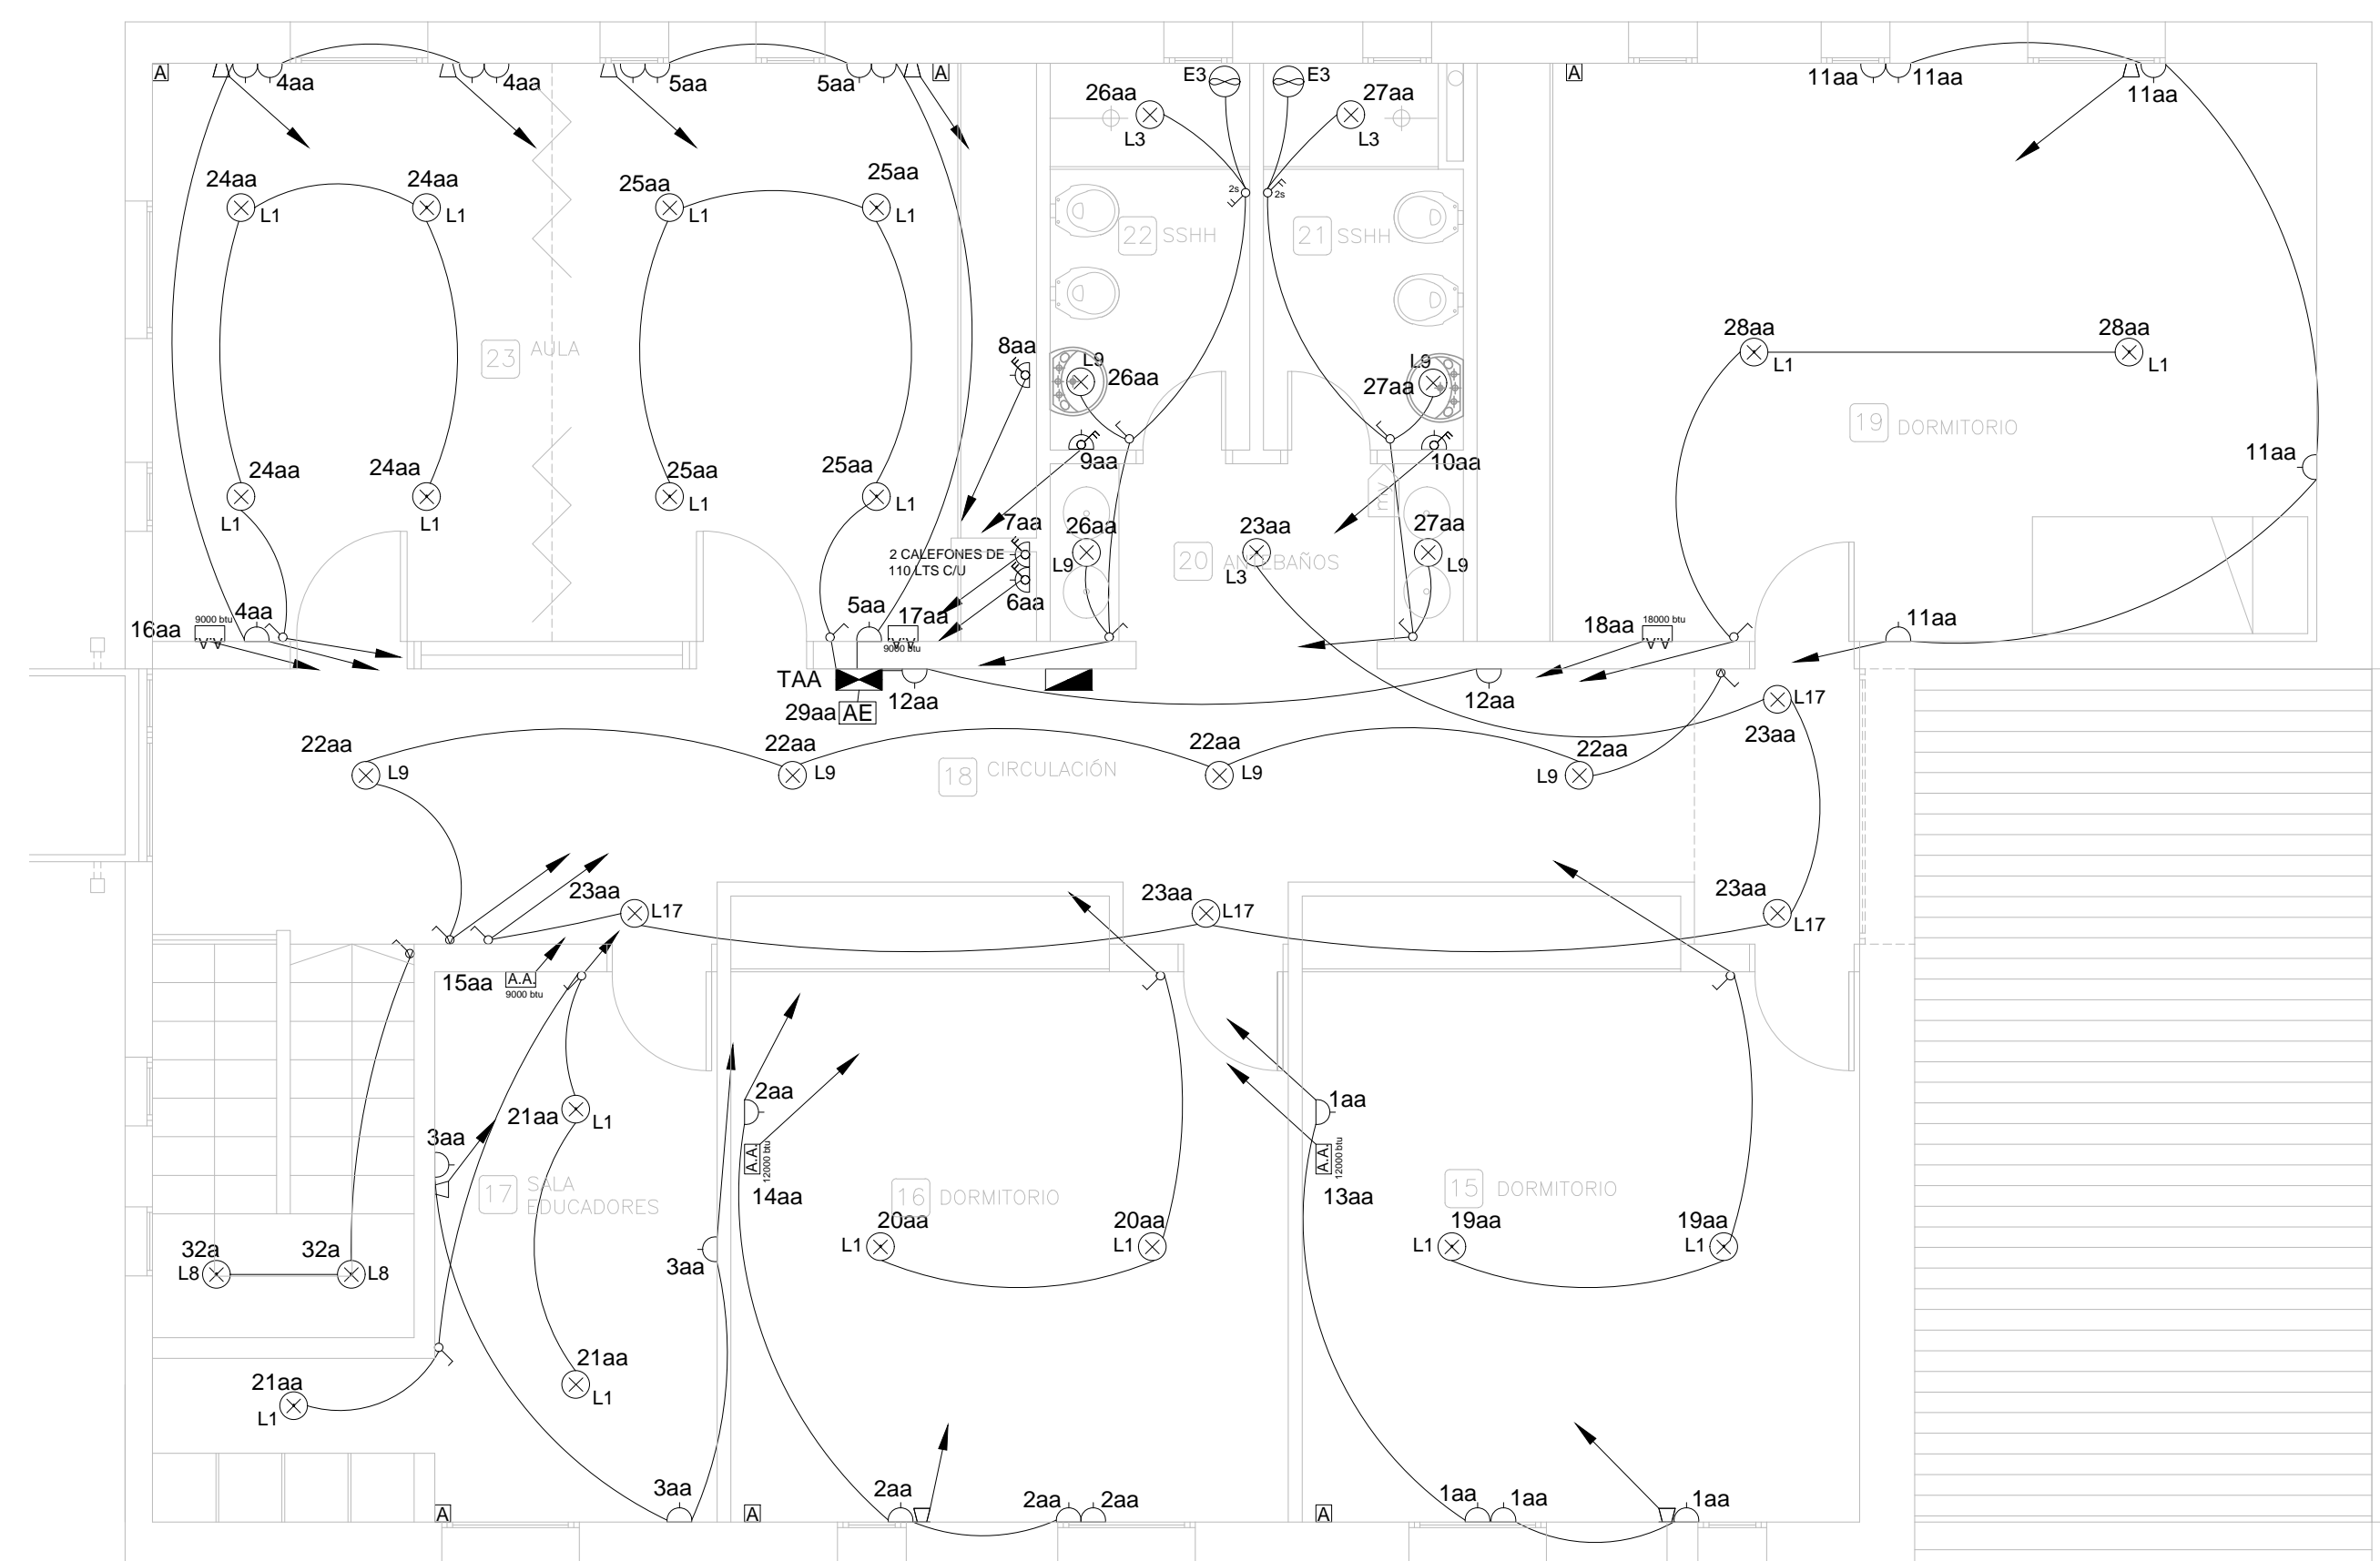

PLANTA ALTA
Esc.: 1/50

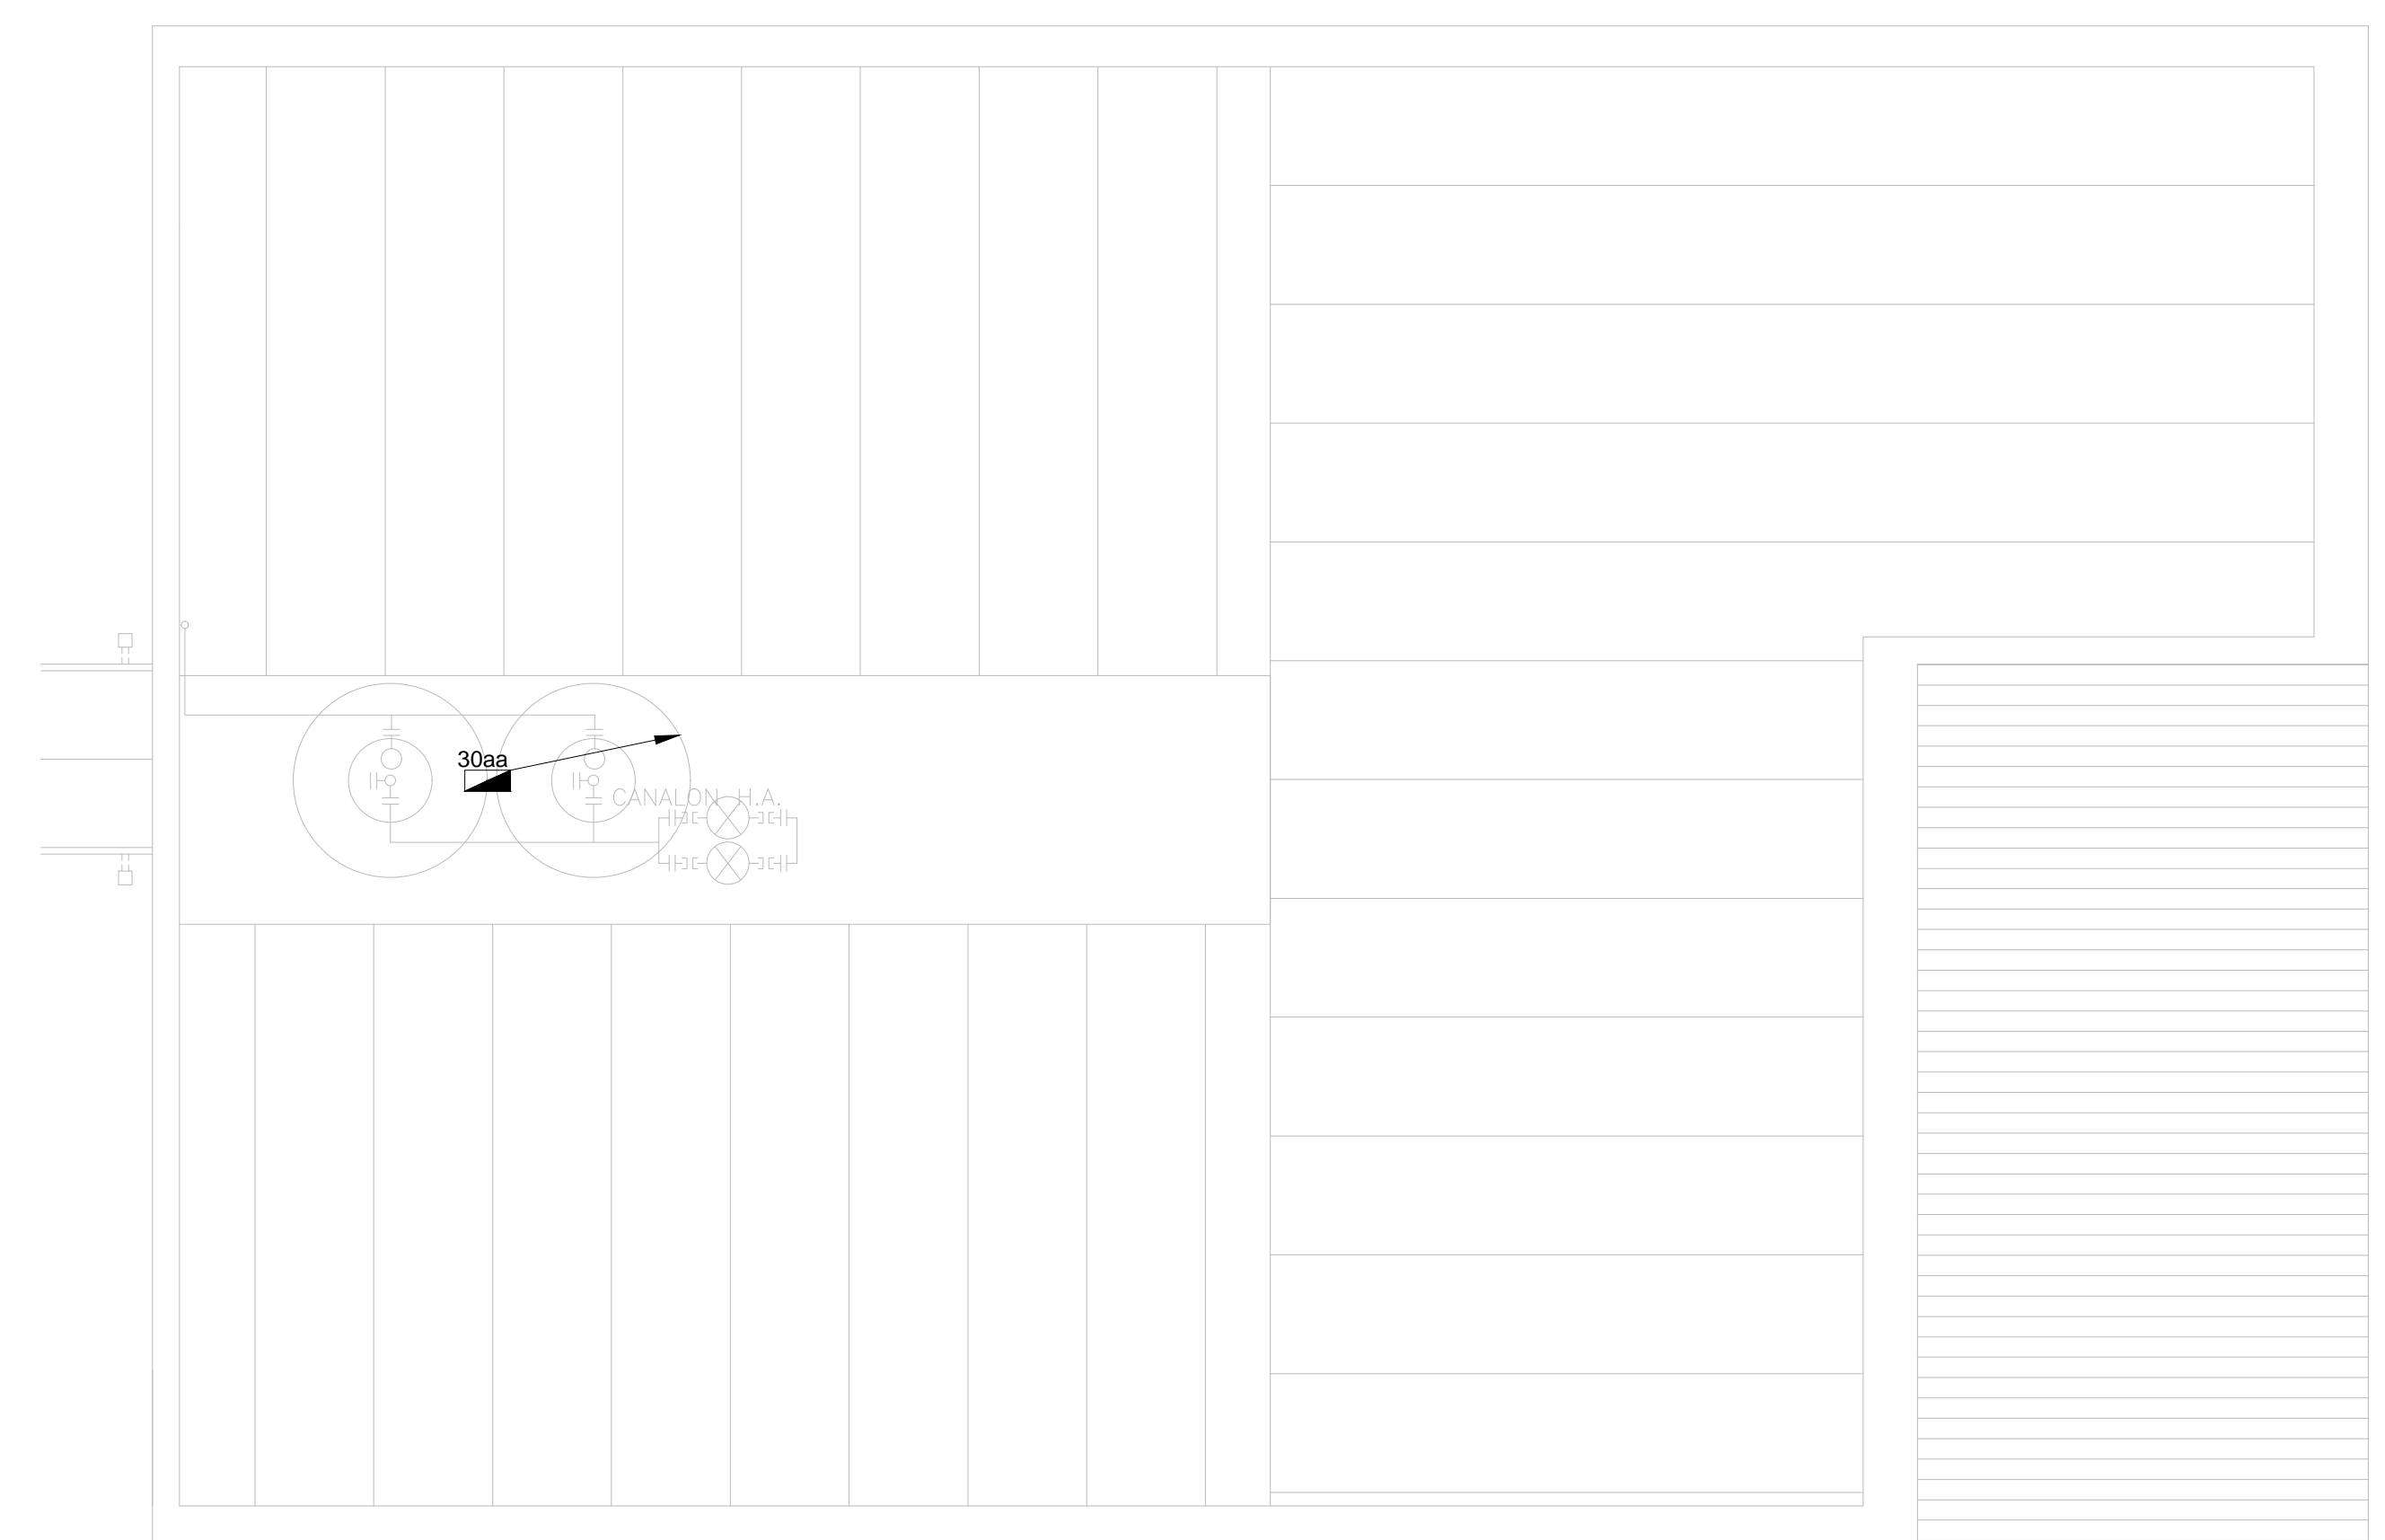

PLANTA TECHOS
Esc.: 1/50