
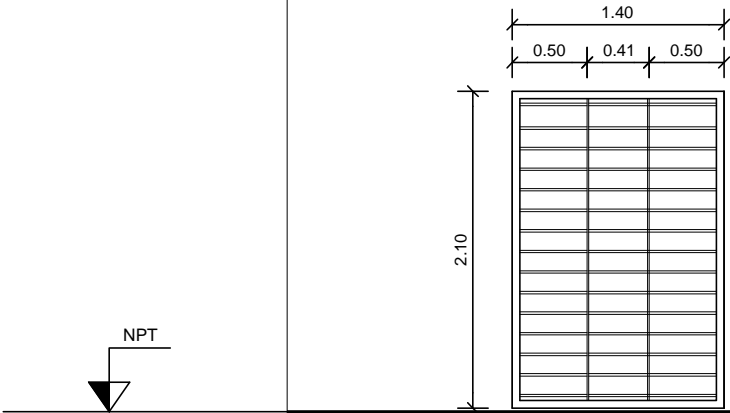
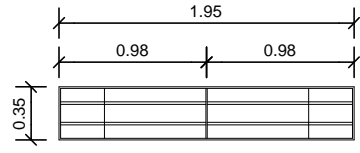


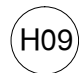

|   |              |  |  |   |
|---|--------------|--|--|---|
|      |              |   |  | LAMINA Nº:<br><b>19</b>   |
|   |              |  |  |   |
|      |              |   |  | ARQUITECTO: A. YIMI J.P. LESCANO                                      |
|   |              |  |  | AYTE. ARQ.: K. LASSO  |
| TIPO :  |              | REJA FIJA  | REJA FIJA  | I. N. A. U.<br>Departamento de Arquitectura                           |
| CANTIDAD :  |              | 1  | 1  |   |
| UBICACION :   |              | CIRCULACION P.A.   | CIRCULACION P.A.   | SERVICIO:<br>HOGAR LEZICA<br>DEPARTAMENTO DE MONTEVIDEO               |
| MARCO :   |              | L2" x 3/16"<br>VARILLA HORIZ. Ø16 C/120mm<br>PLANCHUELA VERT. 1"1/2 X 3/16"  | PLANCHUELA 1"1/2 x 3/16"<br>VARILLA HORIZ. Ø16 C/120mm<br>PLANCHUELA VERT. 1"1/2 X 3/16" |   |
| HOJA :  | ESTRUCTURA   |  |  | DIRECCION: AV. LEZICA Y YEGROS  |
|   | ENCHAPADO    |  |  |   |
|   | TERMINACION  |  |  |   |
|   | TAPACANTOS   |  |  |   |
| HERRAJES Y ACCESORIOS :   | MOVIMIENTO   |  |  | OBSERVACIONES:<br>MODALIDAD PRECIO - PROYECTO SISTEMA "LLAVE EN MANO" |
|   | ACCIÓN       |  |  |   |
|   | CIERRE       |  |  |   |
|   | RETÉN ZOCALO |  |  |   |
| TERMINACIONES:  |              | TRES MANOS (MIN) CONVERTIDOR 3 EN 1 - GRIS FORJA   |  |   |
| VIDRIOS:  |              |  |  |   |
| OBSERVACIONES:  |              | AMUERE CON PERNOS 19 SOLDADO A PLANCHUELA O ANGULO   |  |   |
| NOTA:   |              | TODAS LAS MEDIDAS , CANTIDADES, MANIOBRA, DETALLES Y PROCESOS CONSTRUCTIVOS SE RECTIFICARÁN EN OBRA. ENTRE MARCO Y MOCHETA SE DEJARÁN 2 CM.DE AIRE |  |   |
|  |              |  |  | ESCALA: 1/50  |
|   |              |  |  | FECHA: MAR-2016   |