



FACHADA NORTE
Esc.: 1/50

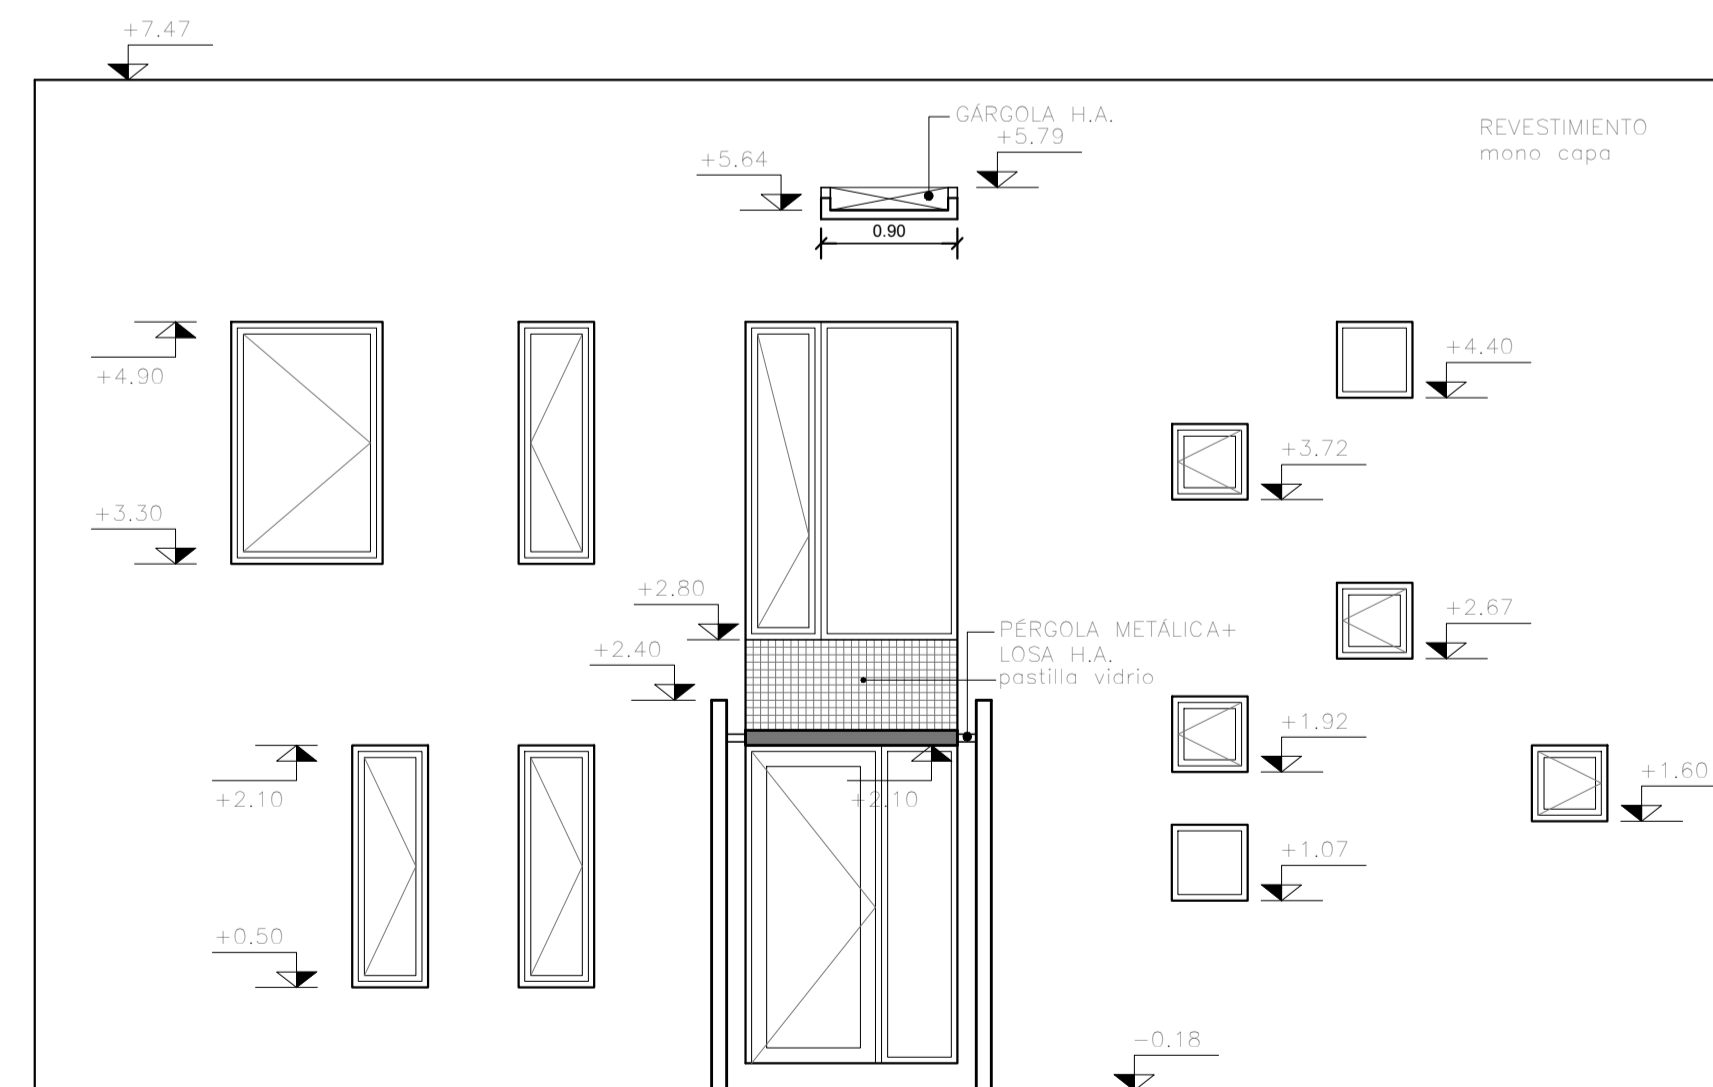

FACHADA SUR
Esc.: 1/50

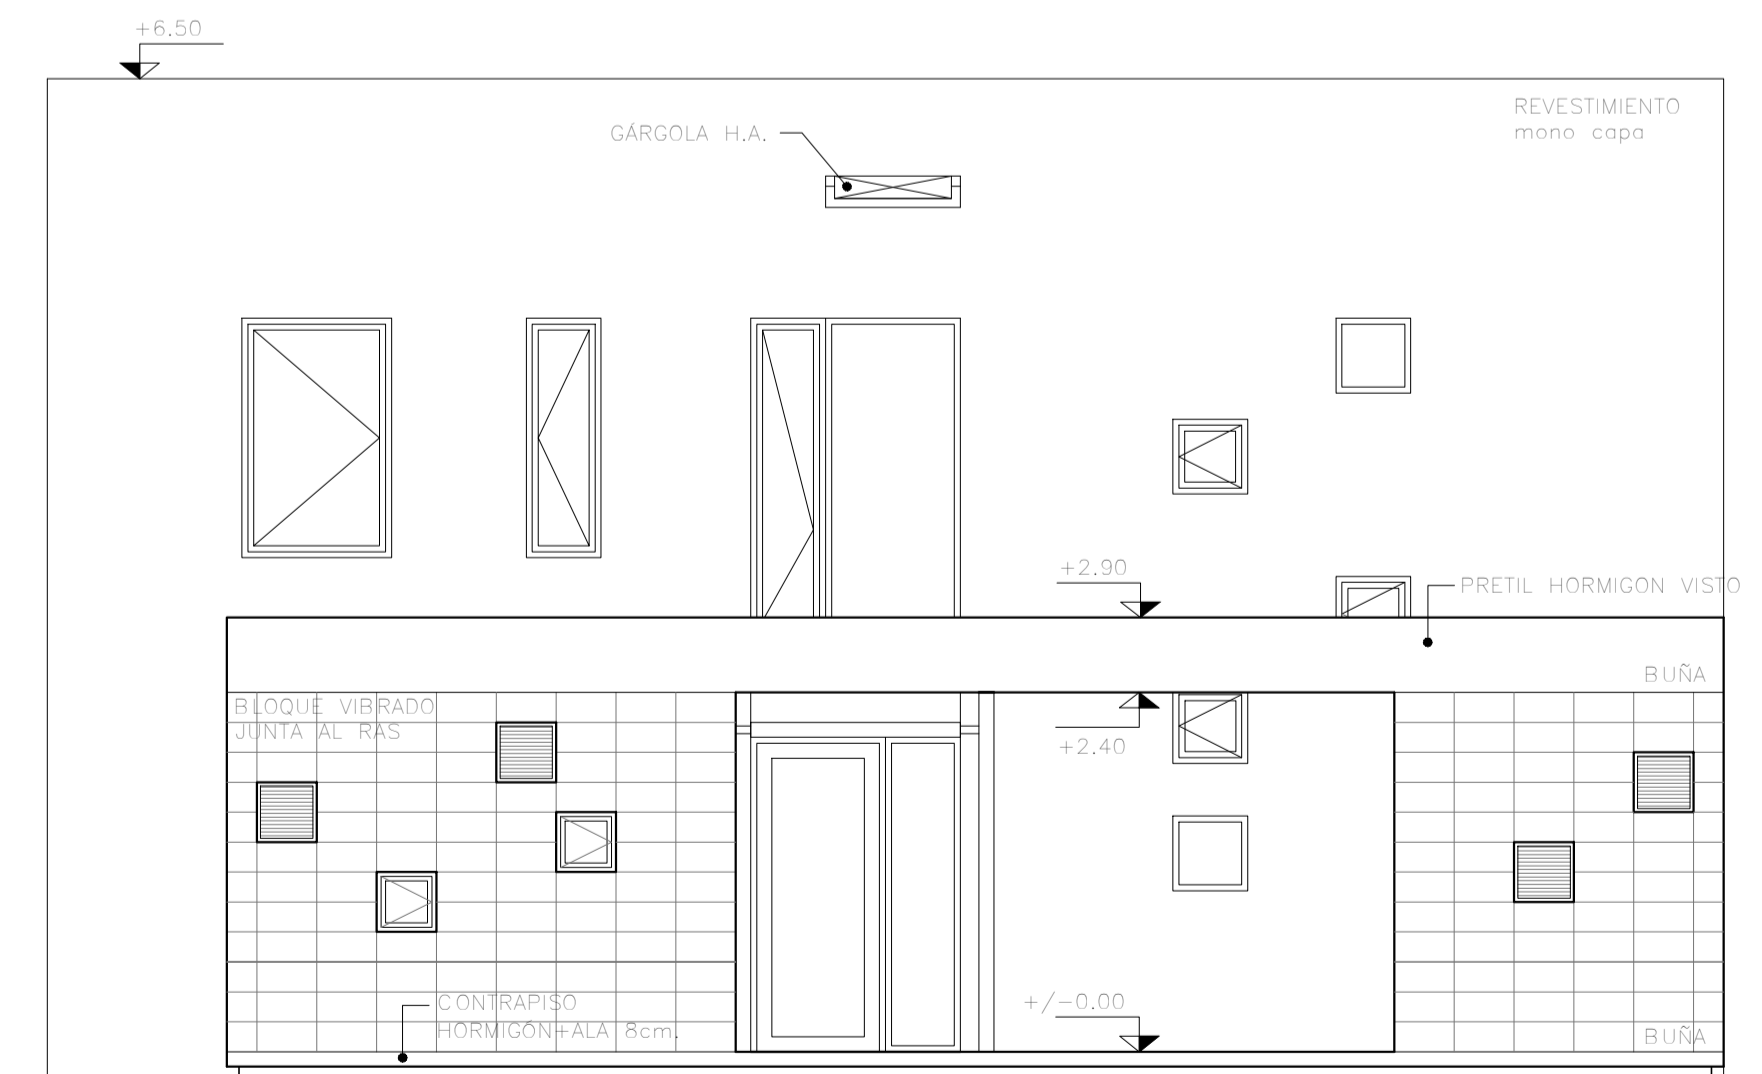

FACHADA SUR-BARBACOA
Esc.: 1/50

	I. N. A. U. Departamento de Arquitectura		ARQUITECTO: A. YIM I. J. P. LESCANO AYU. ARG.: K. LASSO	TEC. SANITARIO: HECTOR AGUIRRE TEC. ELECTRICISTA: ARIEL BURMIDAD	LAMINA N°: 4
	SERVICIO: HOGAR LEZICA DEPARTAMENTO DE MONTEVIDEO		PLANO DE: FACHADAS Y CORTE		ESCALA: 1/50
DIRECCION: AV. LEZICA Y YEGROS			OBSERVACIONES: SUSTITUIR AL GRAFICO DE MARZO 2016 MODALIDAD PRECIO - PROYECTO SISTEMA "LLAVE EN MANO"		