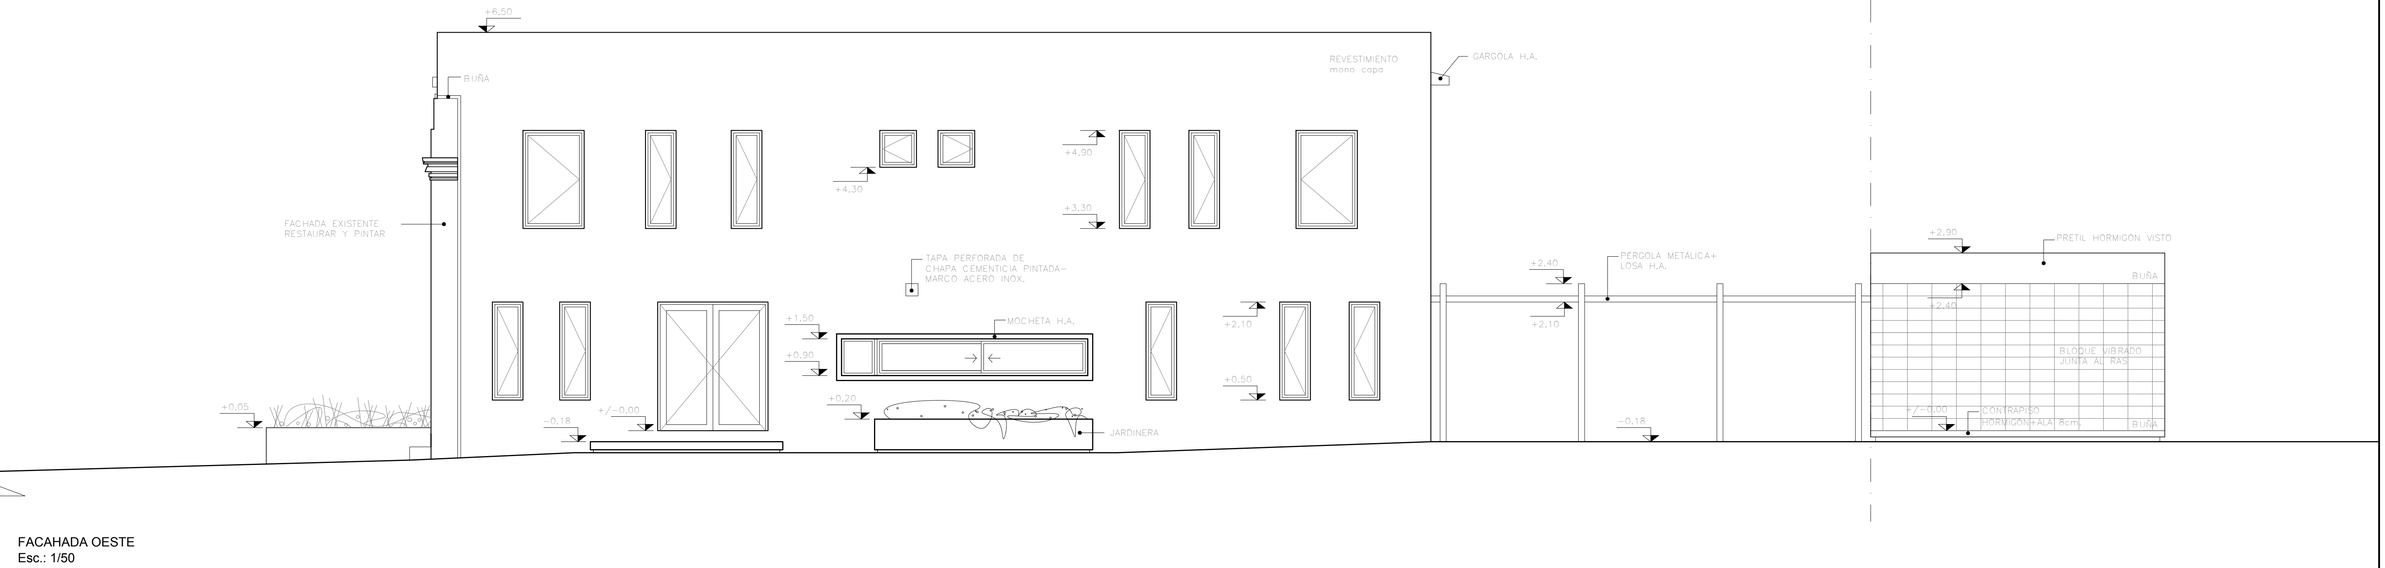

FACAHADA OESTE
Esc.: 1/50

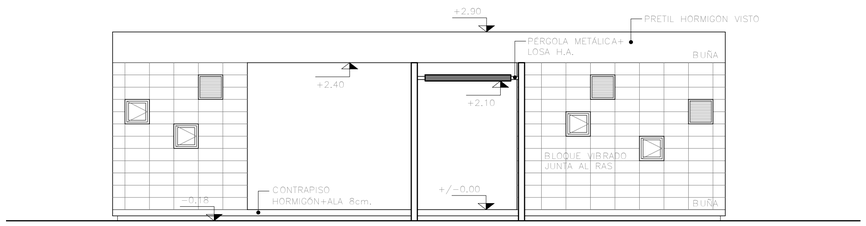

FACHADA NORTE-BARBACOA
Esc.: 1/50

CORTE d-d
Esc.: 1/50

I. N. A. U. Departamento de Arquitectura	ARQUITECTO: A. YIM I J.P LESCANO	TEC. SANITARIO: HÉCTOR AGUIRRE	LAMINA Nº: 5
	AYTE. ARQ.: K. LASSO	TEC. ELECTRICISTA: ARIEL BURMIDAD	
SERVICIO: HOGAR LEZICA DEPARTAMENTO DE MONTEVIDEO	PLANO DE: FACHADAS		
	ARCHIVO:		ESCALA: 1/50
DIRECCION: AV. LEZICA Y YEGROS	OBSERVACIONES: SUTITUYE AL GRÁFICO DE MARZO 2016 MODALIDAD PRECIO - PROYECTO SISTEMA "LLAVE EN MANO"		FECHA: MAR-2017