


Cordon Pantaleón Artigas (+)

Escala horizontal = 1:200
Escala vertical = 1:20

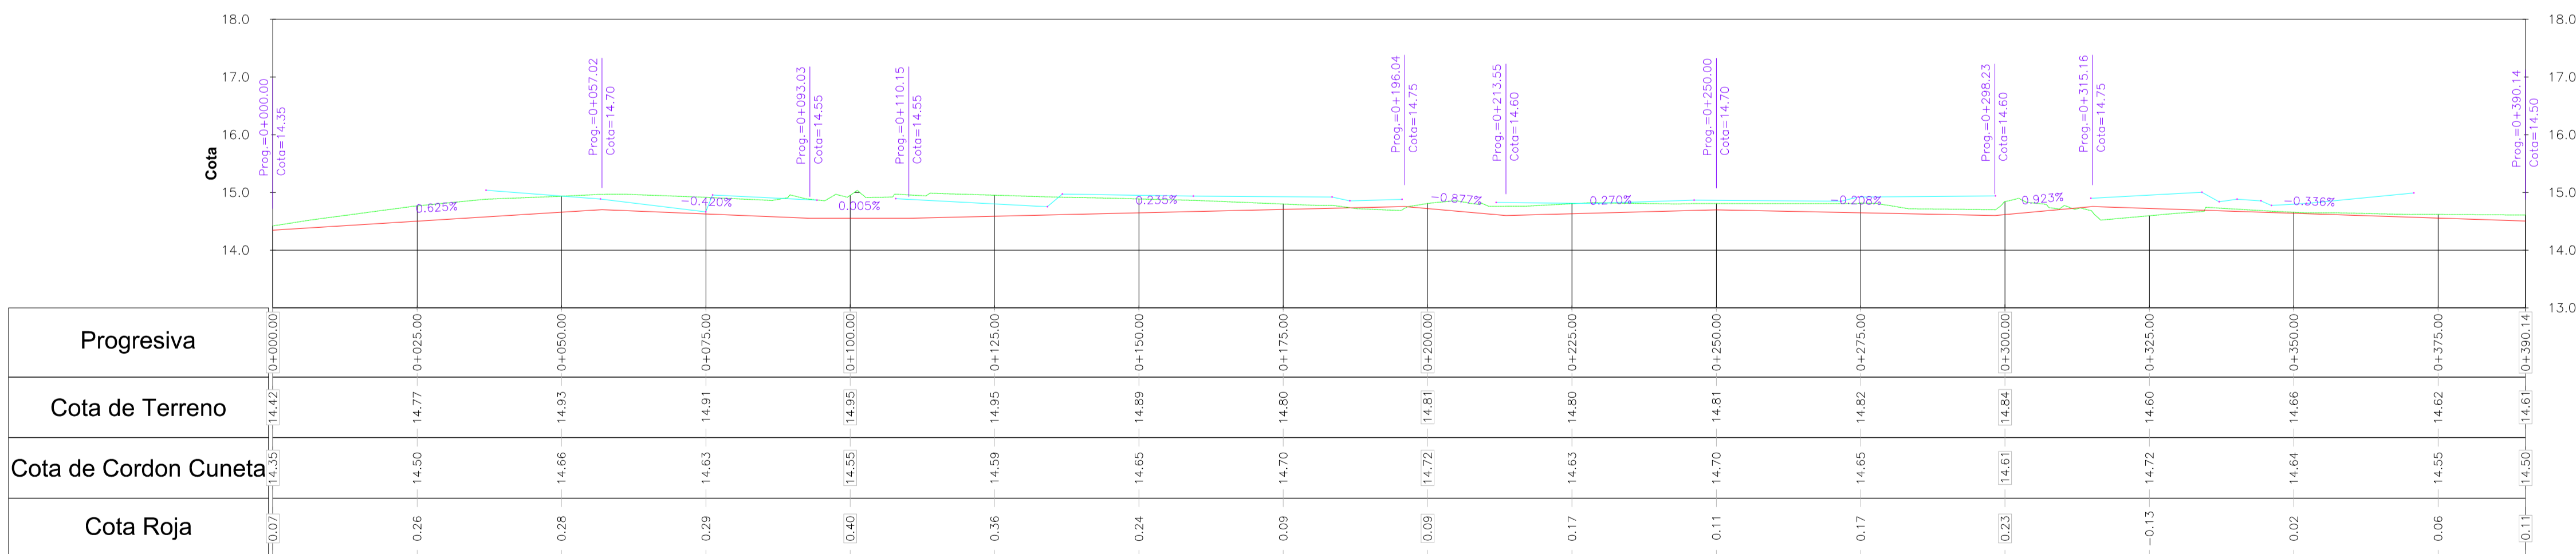

Cordon Pantaleón Artigas (-)

Escala horizontal = 1:200
Escala vertical = 1:20

PROYECTO

CIUDAD DE ROCHA.

PAVIMENTACIÓN Y
DESAGUES PLUVIALES EN
BARRIO LAVALLEJA

PANTALEON ARTIGAS -
PERFILES CORDON CUNETA

TÉCNICOS

Ing. Civil Juan José Pertusso
Ing. Civil Victoria Vaz Martins
Ing. Agrim. Gustavo García
Ing. C/H. Ana Laura Pereyra

ESCALA N° DE LÁMINA

ESPECIFICADA

FECHA

SETIEMBRE 2016

ARCHIVO

3f