


**Cordon Juan Rosas (+)**

Escala horizontal = 1:200  
Escala vertical = 1:20

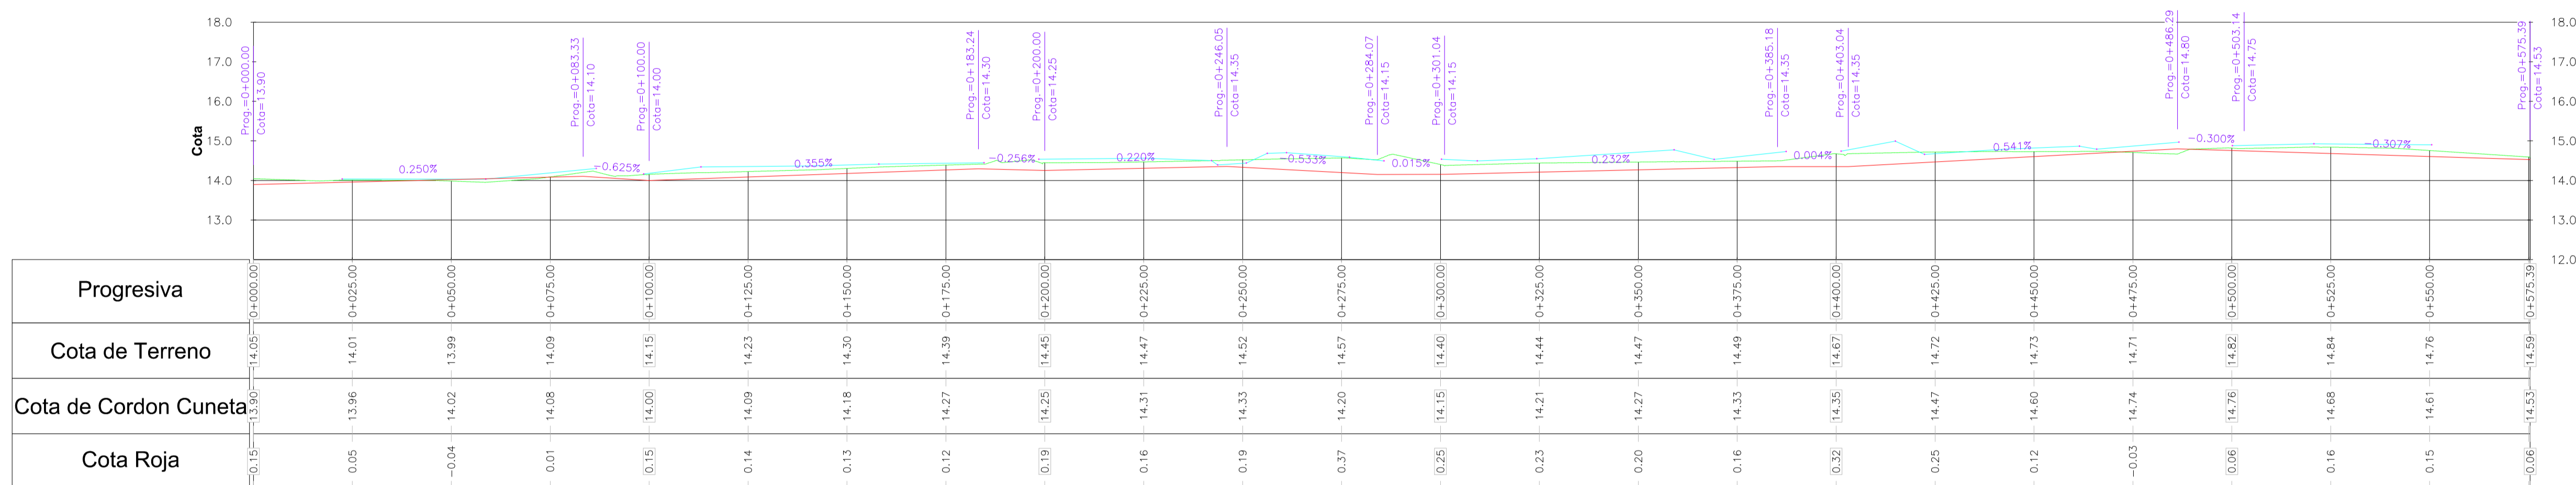

**Cordon Juan Rosas (-)**

Escala horizontal = 1:200  
Escala vertical = 1:20

PROYECTO

CIUDAD DE ROCHA.

PAVIMENTACIÓN Y  
DESAGUES PLUVIALES EN  
BARRIO LAVALLEJA

JUAN ROSAS Y CALLE DIAGONAL  
- PERFILES CORDON CUNETA

TÉCNICOS

Ing. Civil Juan José Pertusso  
Ing. Civil Victoria Vaz Martins  
Ing. Agrim. Gustavo García  
Ing. C/H. Ana Laura Pereyra

ESCALA N° DE LÁMINA


ESPECIFICADA

FECHA

SETIEMBRE 2016


ARCHIVO

3h

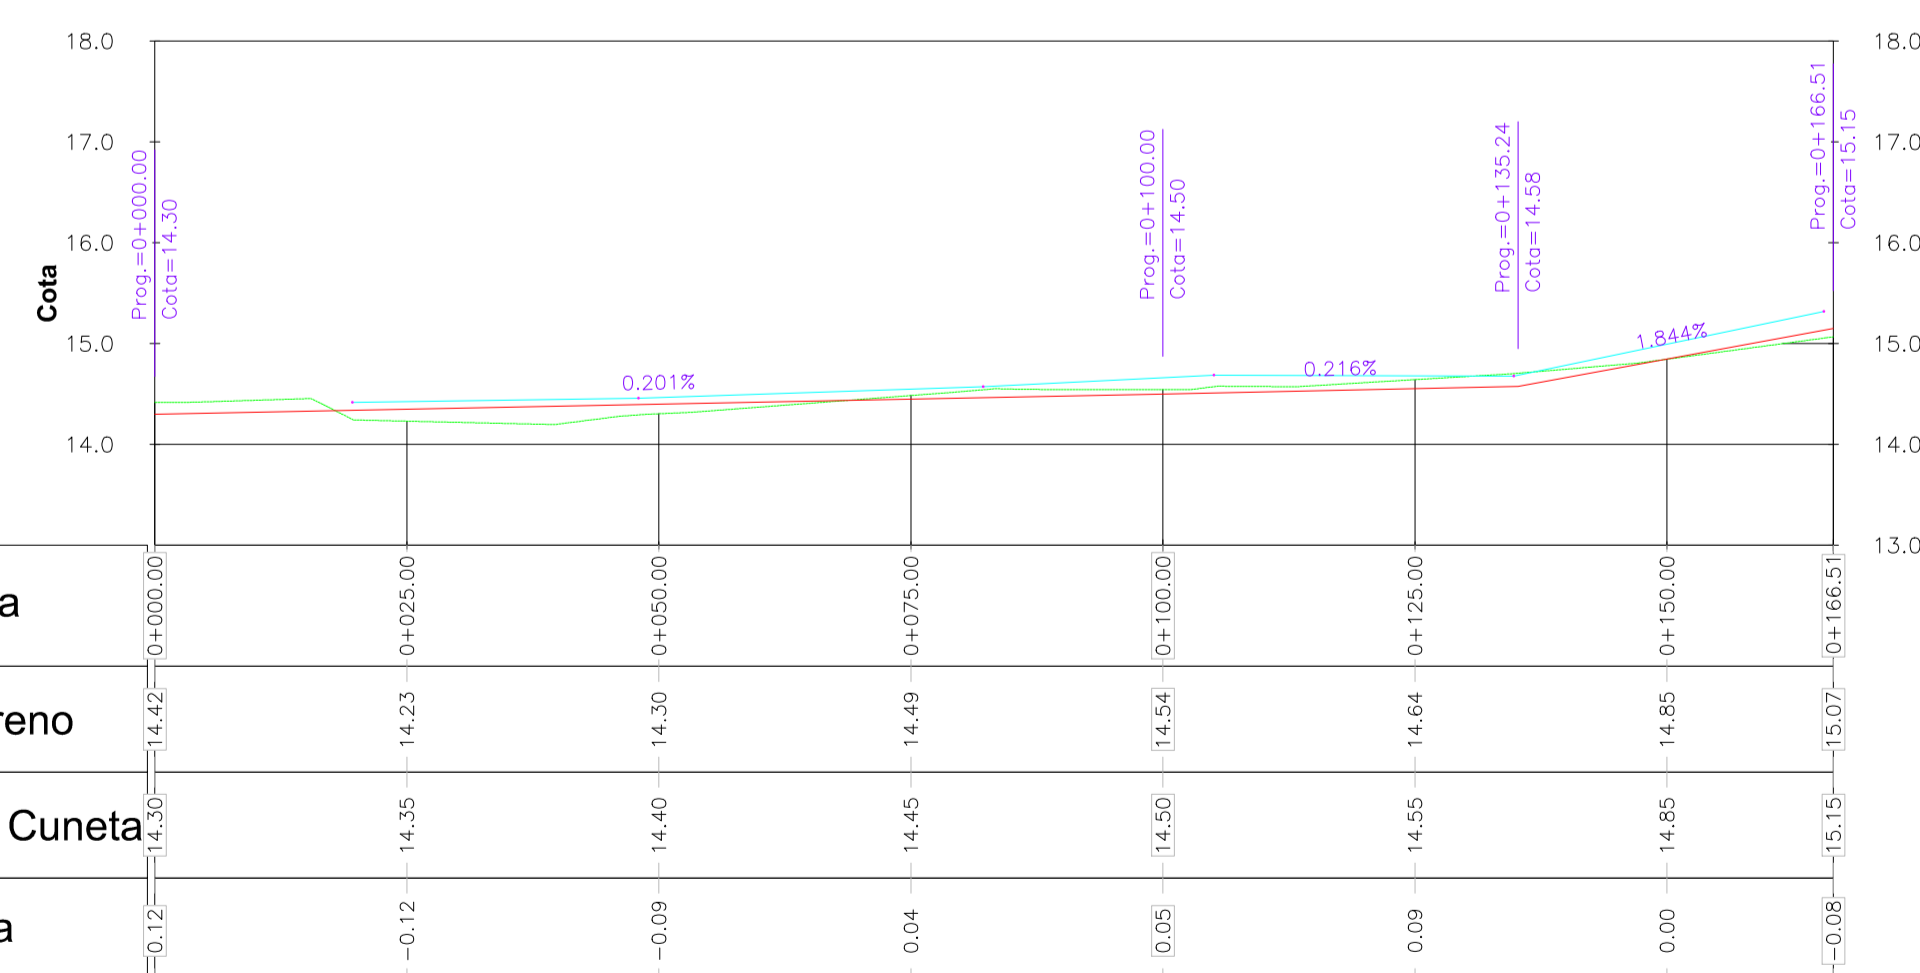

**Cordon Calle Diagonal (+)**

Escala horizontal = 1:200  
Escala vertical = 1:20

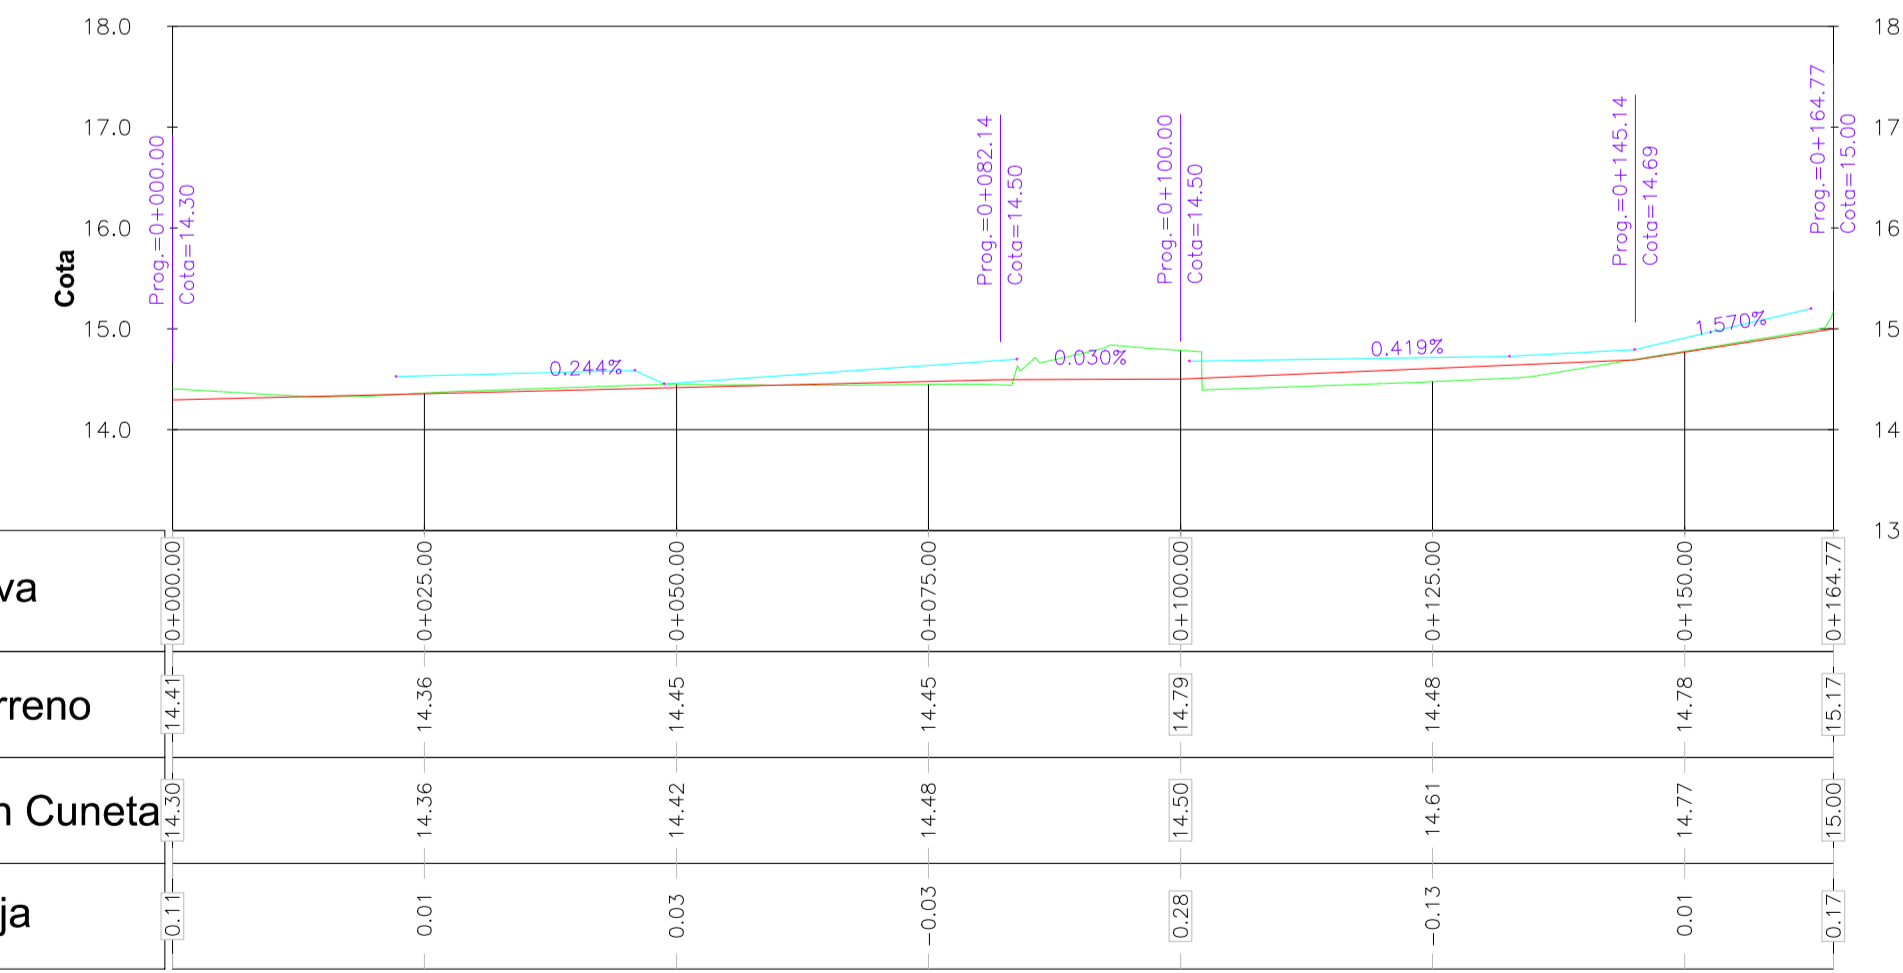

**Cordon Calle Diagonal (-)**

Escala horizontal = 1:200  
Escala vertical = 1:20