


**Cordon Santiago Nieves (+)**

Escala horizontal = 1:200  
Escala vertical = 1:20

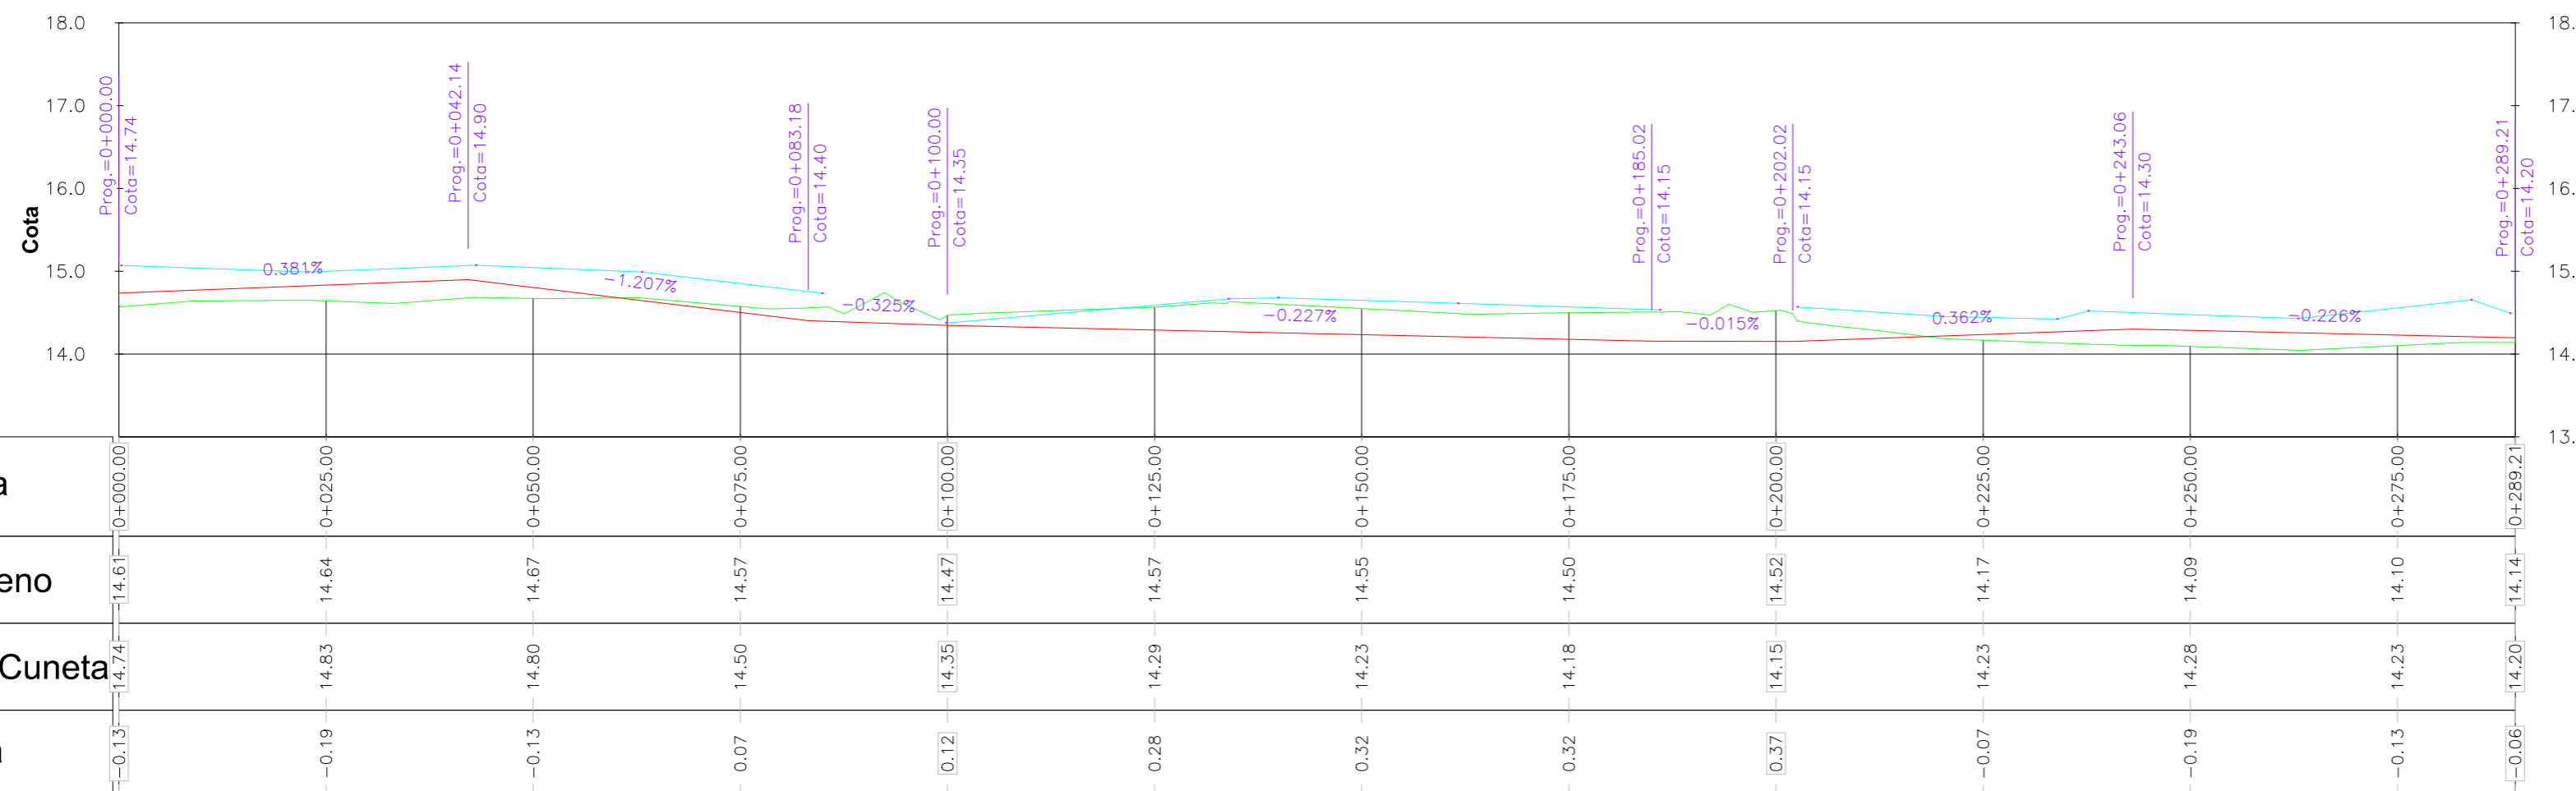

**Cordon Santiago Nieves (-)**

Escala horizontal = 1:200  
Escala vertical = 1:20

PROYECTO

CIUDAD DE ROCHA.

PAVIMENTACIÓN Y  
DESAGUES PLUVIALES EN  
BARRIO LAVALLEJA

SANTIAGO NIEVAS - PERFILES  
CORDON CUNETA

TÉCNICOS

Ing. Civil Juan José Pertusso  
Ing. Civil Victoria Vaz Martins  
Ing. Agrim. Gustavo García  
Ing. C/H. Ana Laura Pereyra

ESCALA N° DE LÁMINA

ESPECIFICADA

FECHA

SETIEMBRE 2016

ARCHIVO

3d