


PLANO PARCIAL - SANEAMIENTO

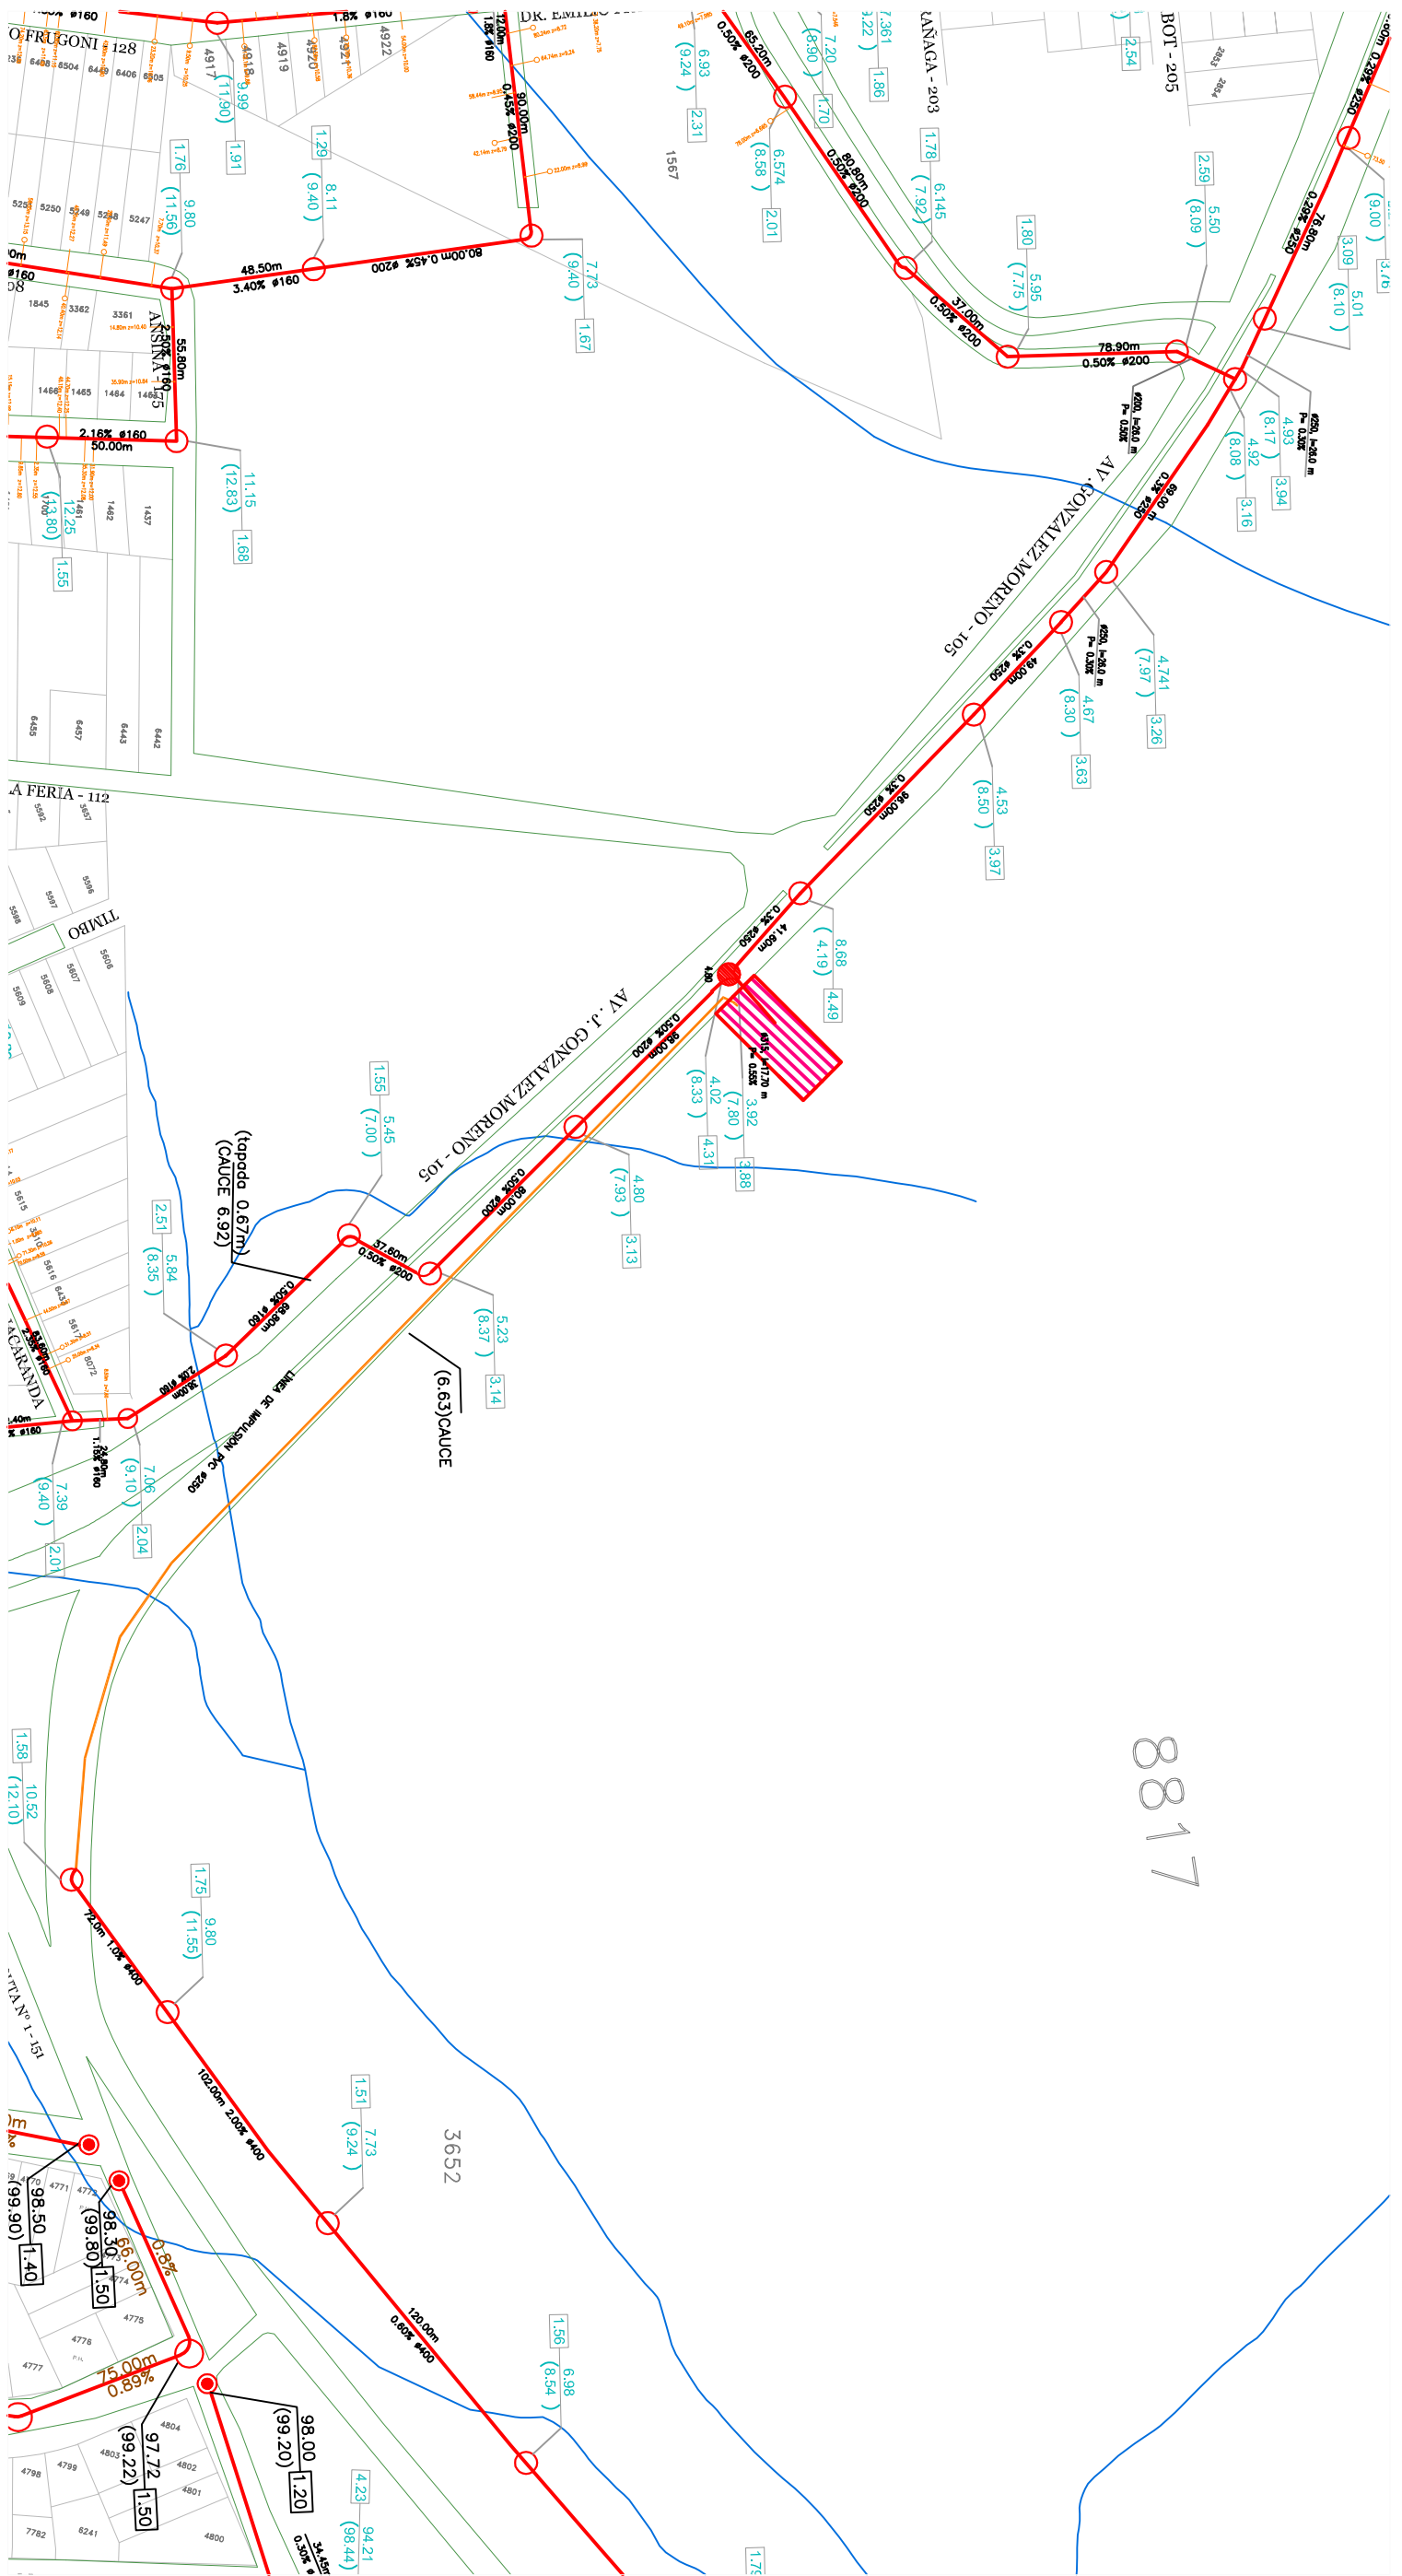

8817

AUTOR: MARIANA GARCIA
 FECHA ARCHIVADO: 16/04/2014 11:51:14 a.m.
 FECHA IMPRESION ULTIMA VERSION ARCHIVADA: 23/04/2014 06:10:58 p.m.

		ADMINISTRACIÓN DE LAS OBRAS SANITARIAS DEL ESTADO	
GERENCIA REGIÓN LITORAL SUR		LOCALIDAD COLONIA DEL SACRAMENTO	
JEFATURA TÉCNICA DEPARTAMENTAL		DEPARTAMENTO COLONIA	
INC. CIVIL JUAN CARLOS BERGARET CAJATI GERENTE REGIÓN LITORAL SUR		INGENIERO: _____	
INC. CIVIL JUAN GERMAN SARRALBERTI ADAMI JEFE TÉCNICO DIGITAL DE COLONIA		ASISTENTE: _____	
INGENIERO: _____		ESCALA: 1:2.500	
DIBUJANTE: _____		Nº DE PLANO: XXXXX	
INGENIERO: _____		FECHA: 23-4-2014	