



CORTE LONGITUDINAL
Escala 1/100

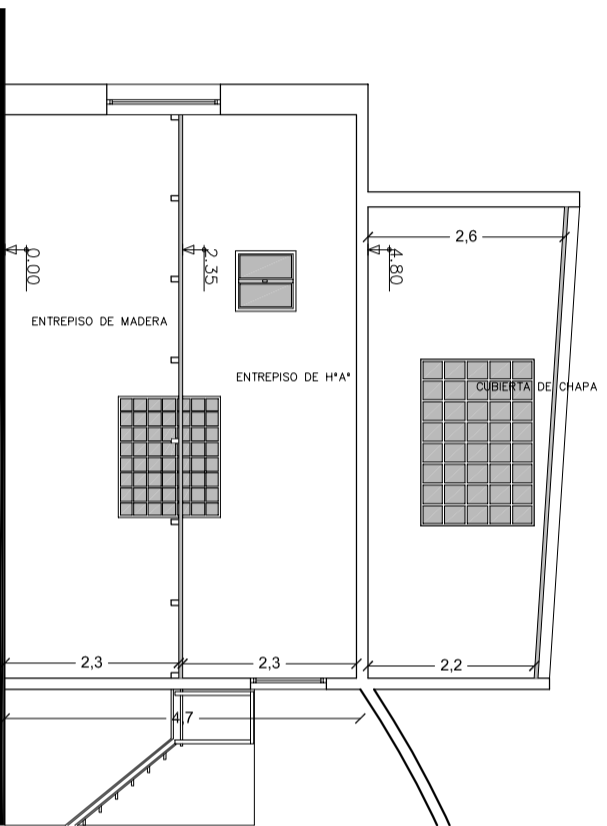

CORTE TRANSVERSAL
Escala 1/100

 <p>CASINOS DE FERROVIAS DIRECCION GENERAL DE CASINOS DIVISION GENERAL DE CANTINAS</p>			
LOCAL DE DEPÓSITO, GRAL. HORNOS			
OBRA	AIRE ACONDICIONADO		
UBICACION	AVDA. GRAL. HORNOS N°5405		
RUBRO			
PLANO	CORTES		
TECNICO	ARQ. EDUARDO COCCOLO		
NIVEL	PB - PA	FECHA	03-2017
ARCHIVO		ESCALA	1/100
		LAMINA	