



CORTE LONGITUDINAL
Escala 1/100

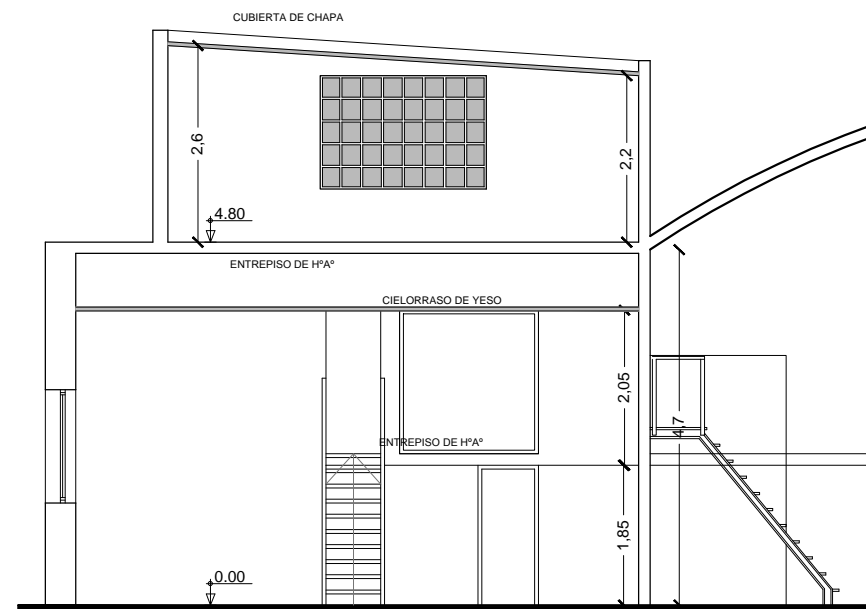

CORTE TRANSVERSAL
Escala 1/100

 <p>CASINOS DEL ESTADO URUGUAY</p> <p>DIRECCION GENERAL DE CASINOS DIVISION ARQUITECTURA</p>			
<p>LOCAL DE DEPÓSITO, GRAL. HORNOS</p>			
OBRA	AIRE ACONDICIONADO		
UBICACION	AVDA. GRAL. HORNOS N°5405		
RUBRO			
PLANO	CORTES		
TECNICO	ARQ. EDUARDO COCCOLO		
NIVEL	FECHA	ESCALA	LAMINA
PB - PA	03-2017	1/100	
ARCHIVO			