


Total aproximado Area de azotea + canchales 1600 m2

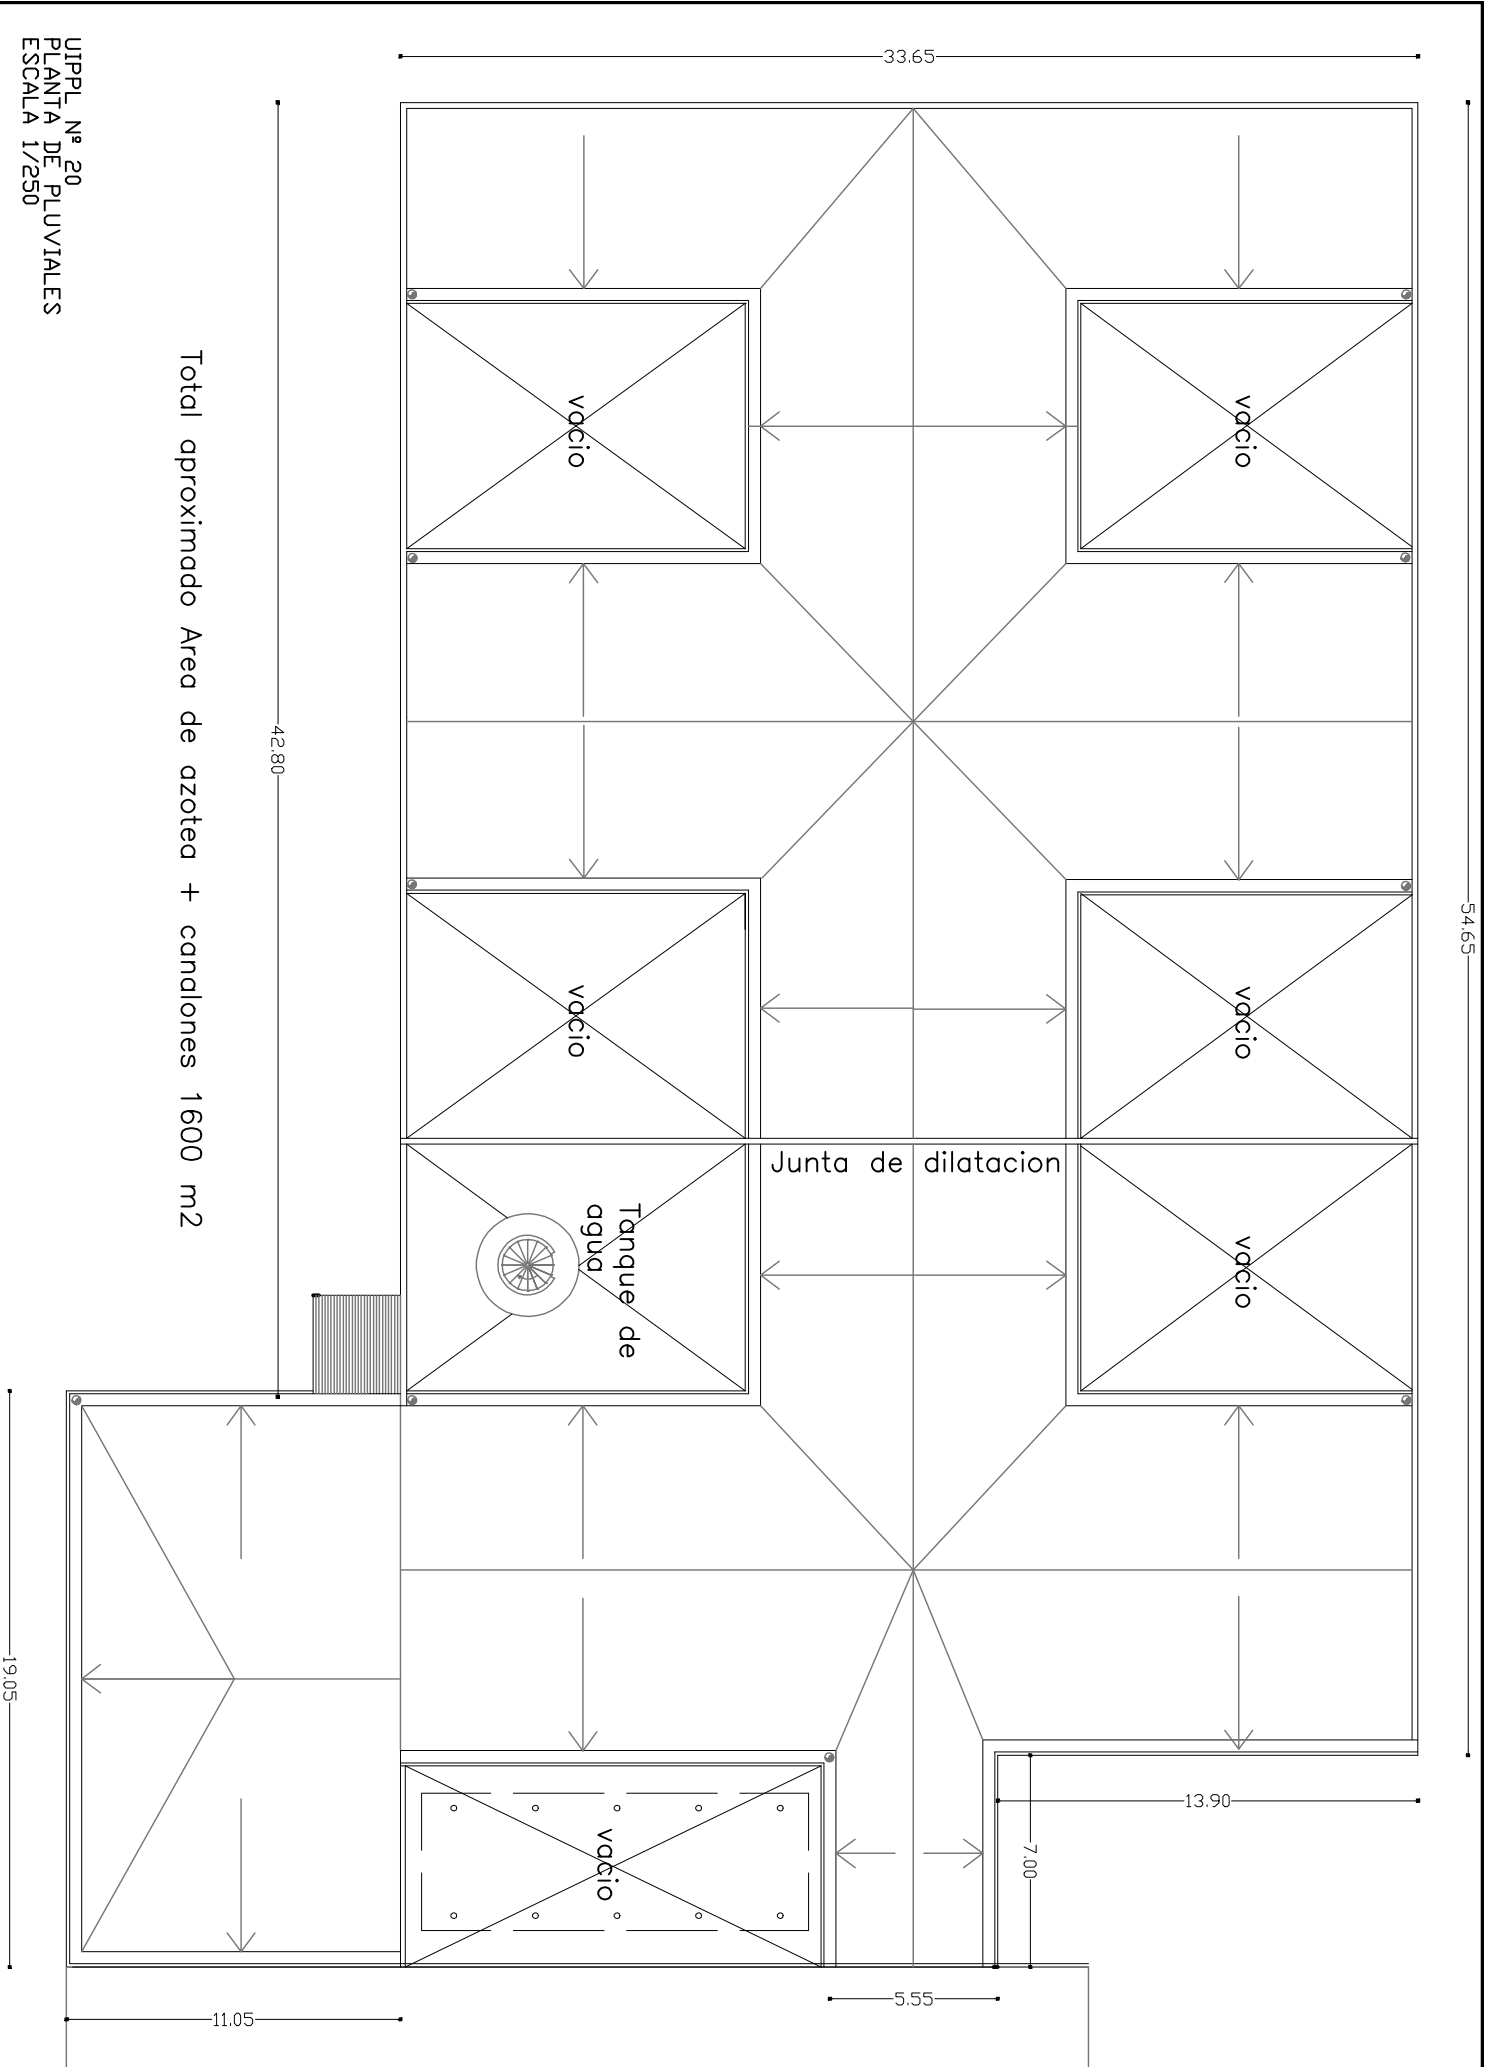

54.65

33.65

42.80

11.05

5.55

7.00

13.90

19.05

vacio

vacio

vacio

vacio

Tanque de
agua

Junta de dilatacion

vacio

vacio