



MINISTERIO DEL INTERIOR

ÁREA DE INFRAESTRUCTURA  
DEPARTAMENTO DE PROYECTOS ARQUITECTÓNICOS  
MERCEDÉS 993 PISO 3  
TEL. 152 INT. 4012  
TELEFAX. 152 INT. 4136


DEPENDENCIA ARCHIVO

ESCALA 1/20


RACKS DE PICKING

FECHA AGOSTO 2017


E1

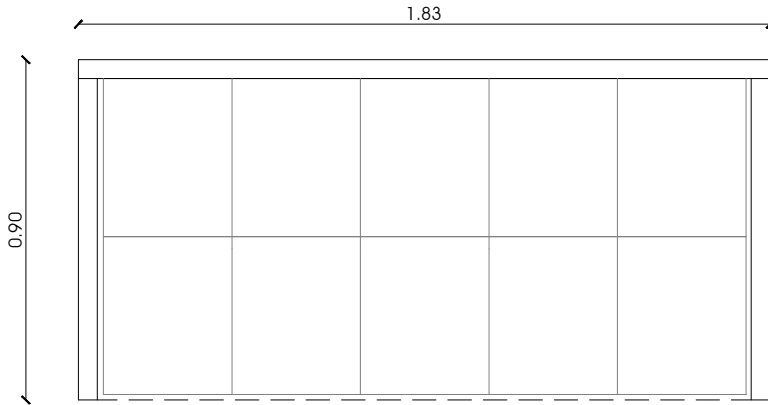

vista en planta  
esc:1:20

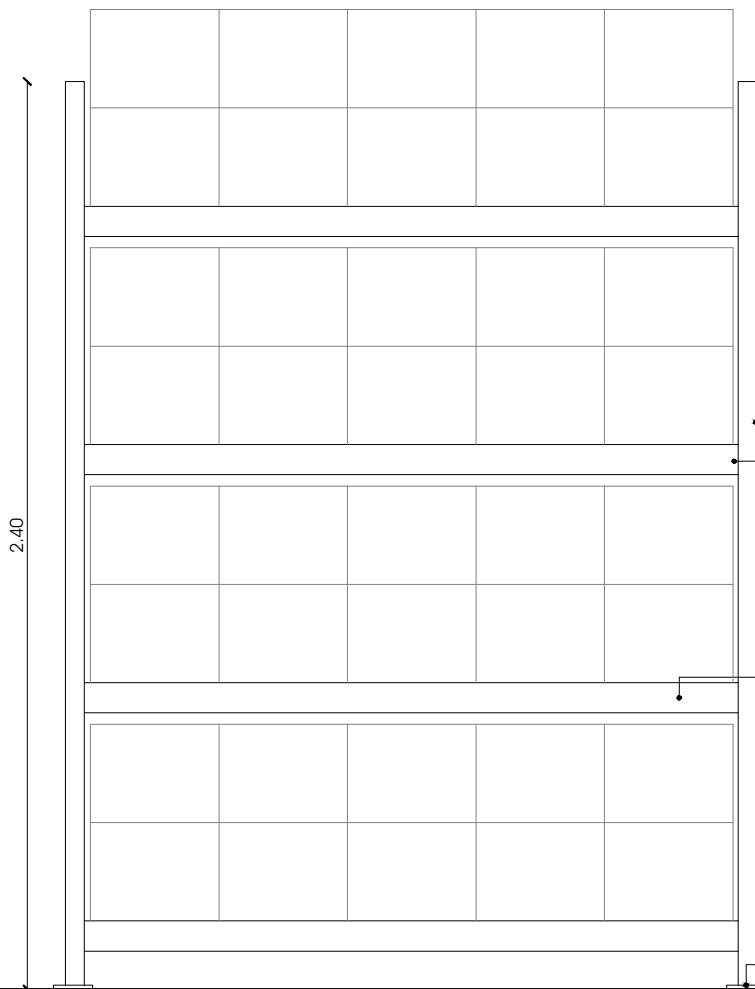


vista frontal  
esc:1:20

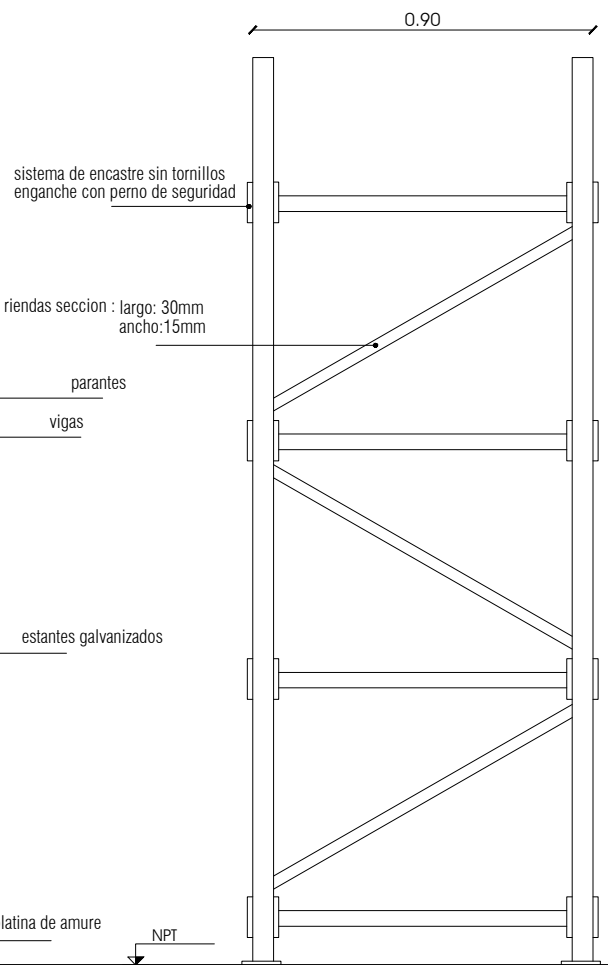


vista lateral  
esc:1:20

RACKS DE PICKING	CANTIDADES
80 posiciones	50 módulos

sección de parantes

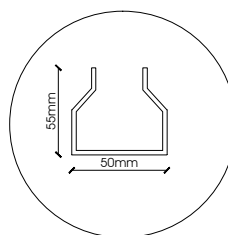

sección de vigas

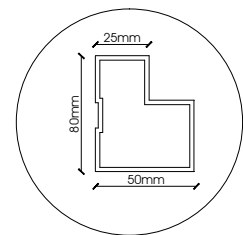

secciones  
escala gráfica