


18.79

16.18

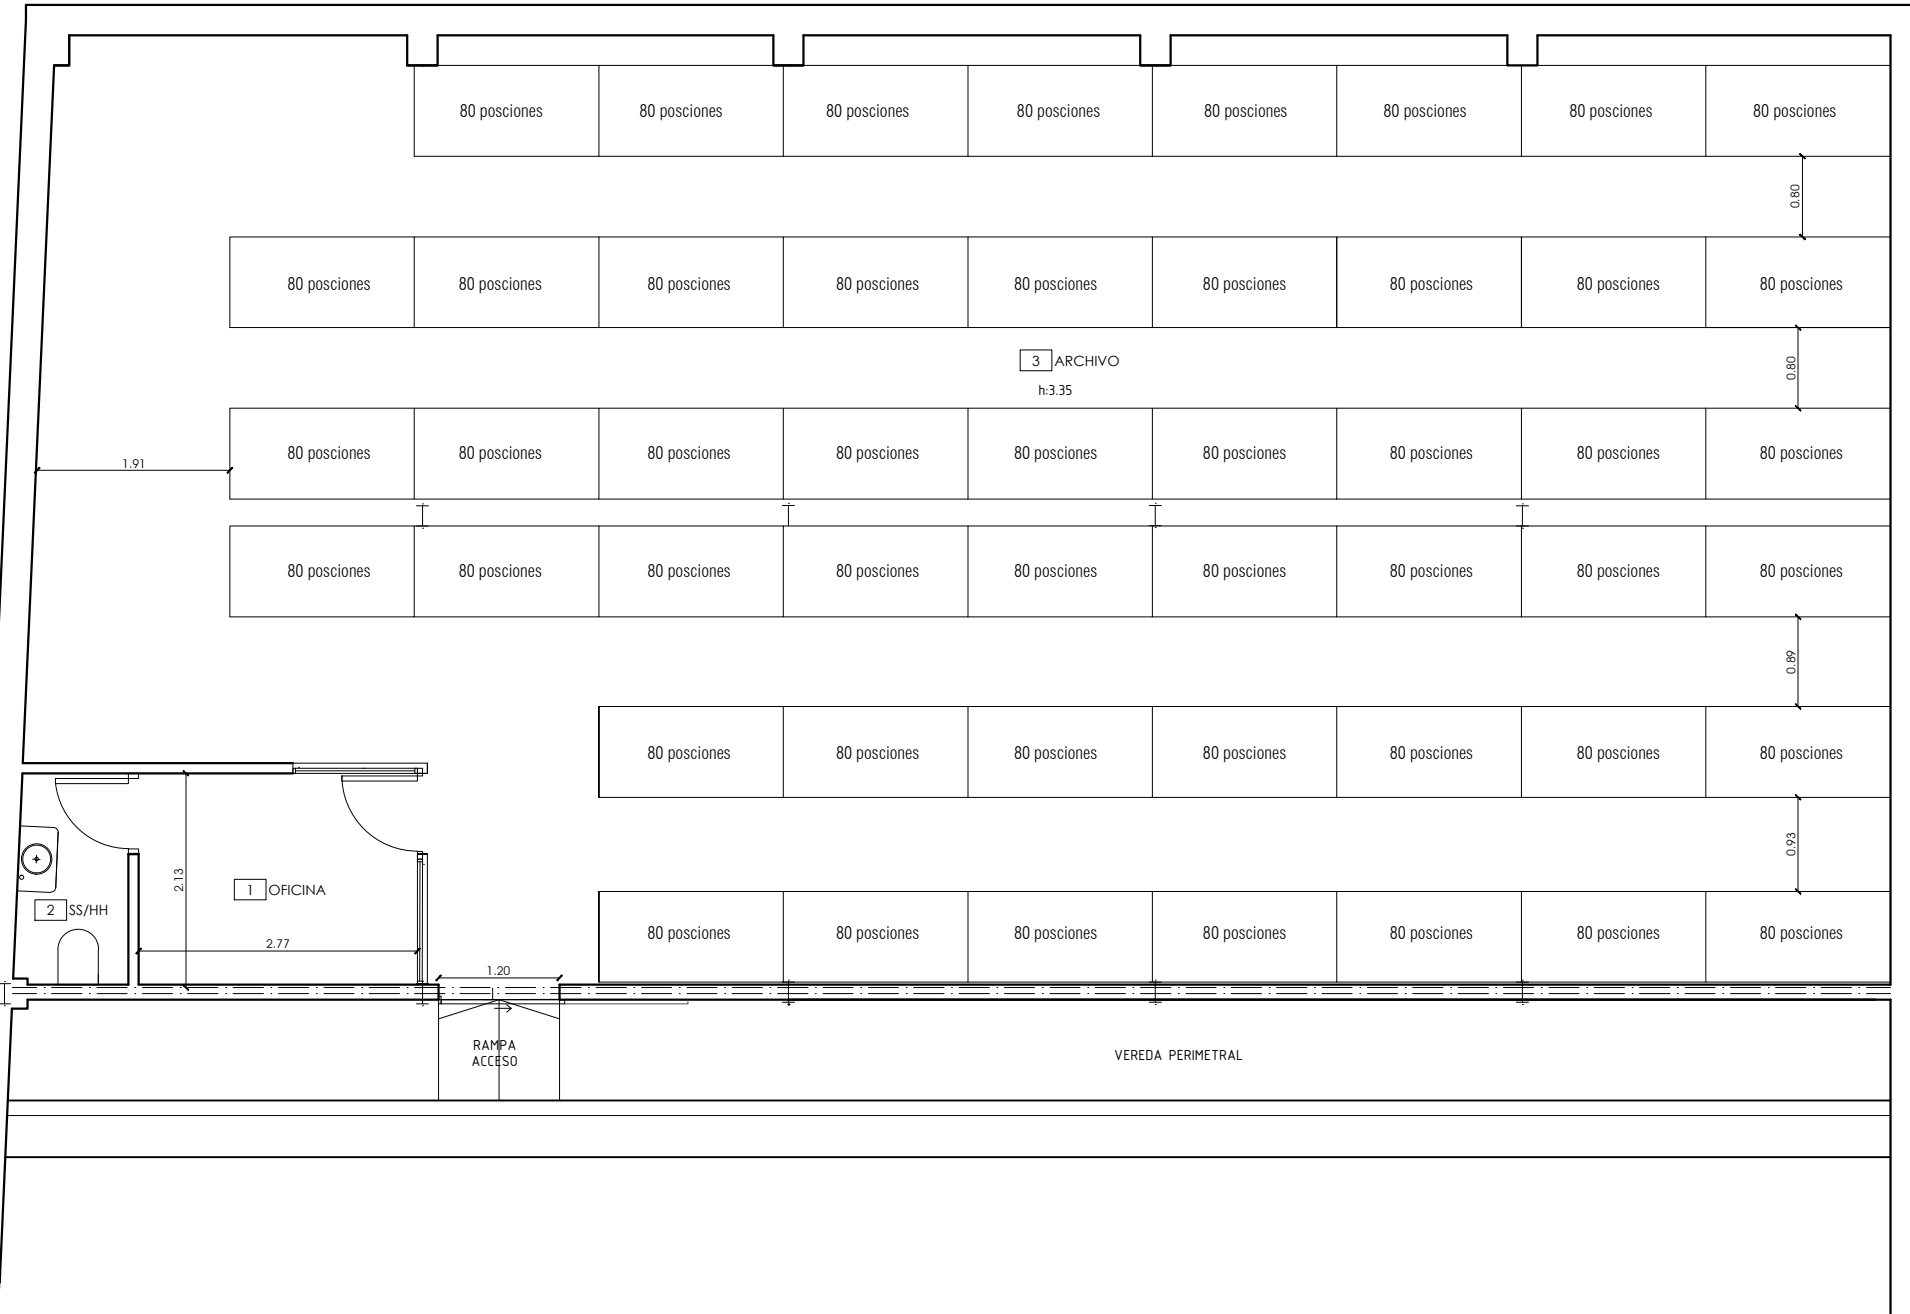

**MINISTERIO DEL INTERIOR**  
**AREA DE INFRAESTRUCTURA**  
 DEPARTAMENTO DE PROYECTOS DE ARQUITECTURA

DIRECCION: MERCEDES 993  
 PISO 3 MONTEVIDEO - URUGUAY  
 TEL.: 152 4012  
 TEL/FAX.: 152 4136

**Archivo\_**

OBRA

DEPENDENCIA

LAMINA: PLANTA

ESCALA: 1/75

FECHA: AGO 2017

REVISIÓN:

FIRMAS

**L1**

Nº DE LAMINA