

CARACTERÍSTICAS CONSTRUCTIVAS


Muros: mampostería 20 cm
 Techo: losa hormigón armado 12 cm

Terminaciones

Paredes: revoque fino
 Piso: porcelanato 60x60
 Cielorraso: hormigón visto
 Abertura: vidrio templado

HALL DE ESPERA
 TERMINAL

PLANTA

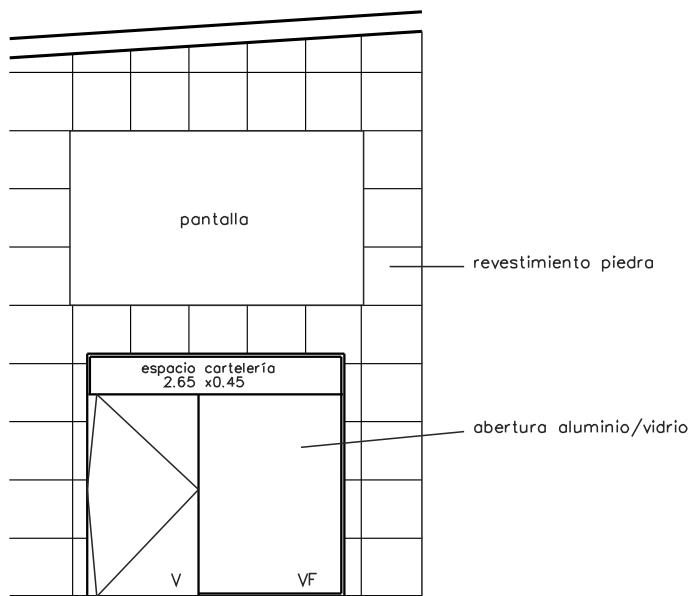

FACHADA

		INTENDENCIA DEPARTAMENTAL DE ROCHA			
TERMINAL DE OMNIBUS ROCHA					
PLANTA DEL LOCAL Y FACHADA INTERIOR					
Tecnicos Arq. Gino de León		Localidad Rocha		Depto. Rocha	
Fecha edición digital 22-08-2017		Escala 1/75		L1	