


ACCESO A ESTACIONAMIENTO

⊕ -0,66

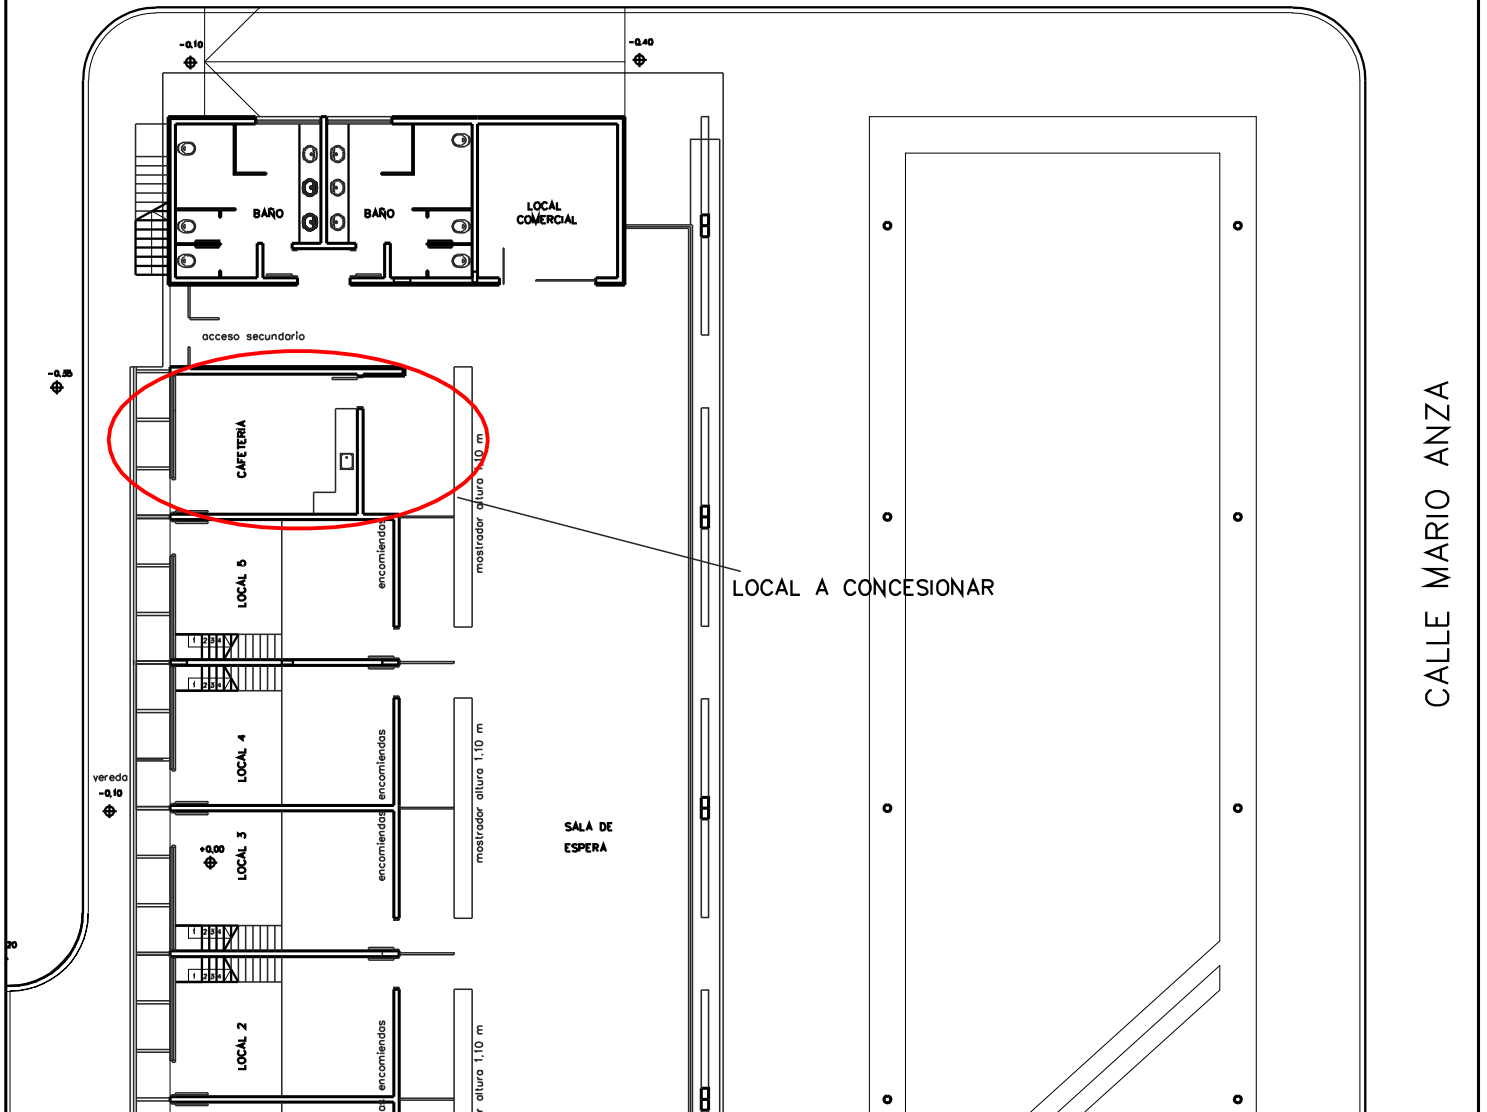

INTENDENCIA DEPARTAMENTAL
DE ROCHA



TERMINAL DE OMNIBUS ROCHA

PLANTA GENERAL

Técnicos	Arq. Gino de León	Localidad	Rocha	Depto.	Rocha	Lamina	C
Fecha	edición digital 22-08-2017	Escala	1/200				