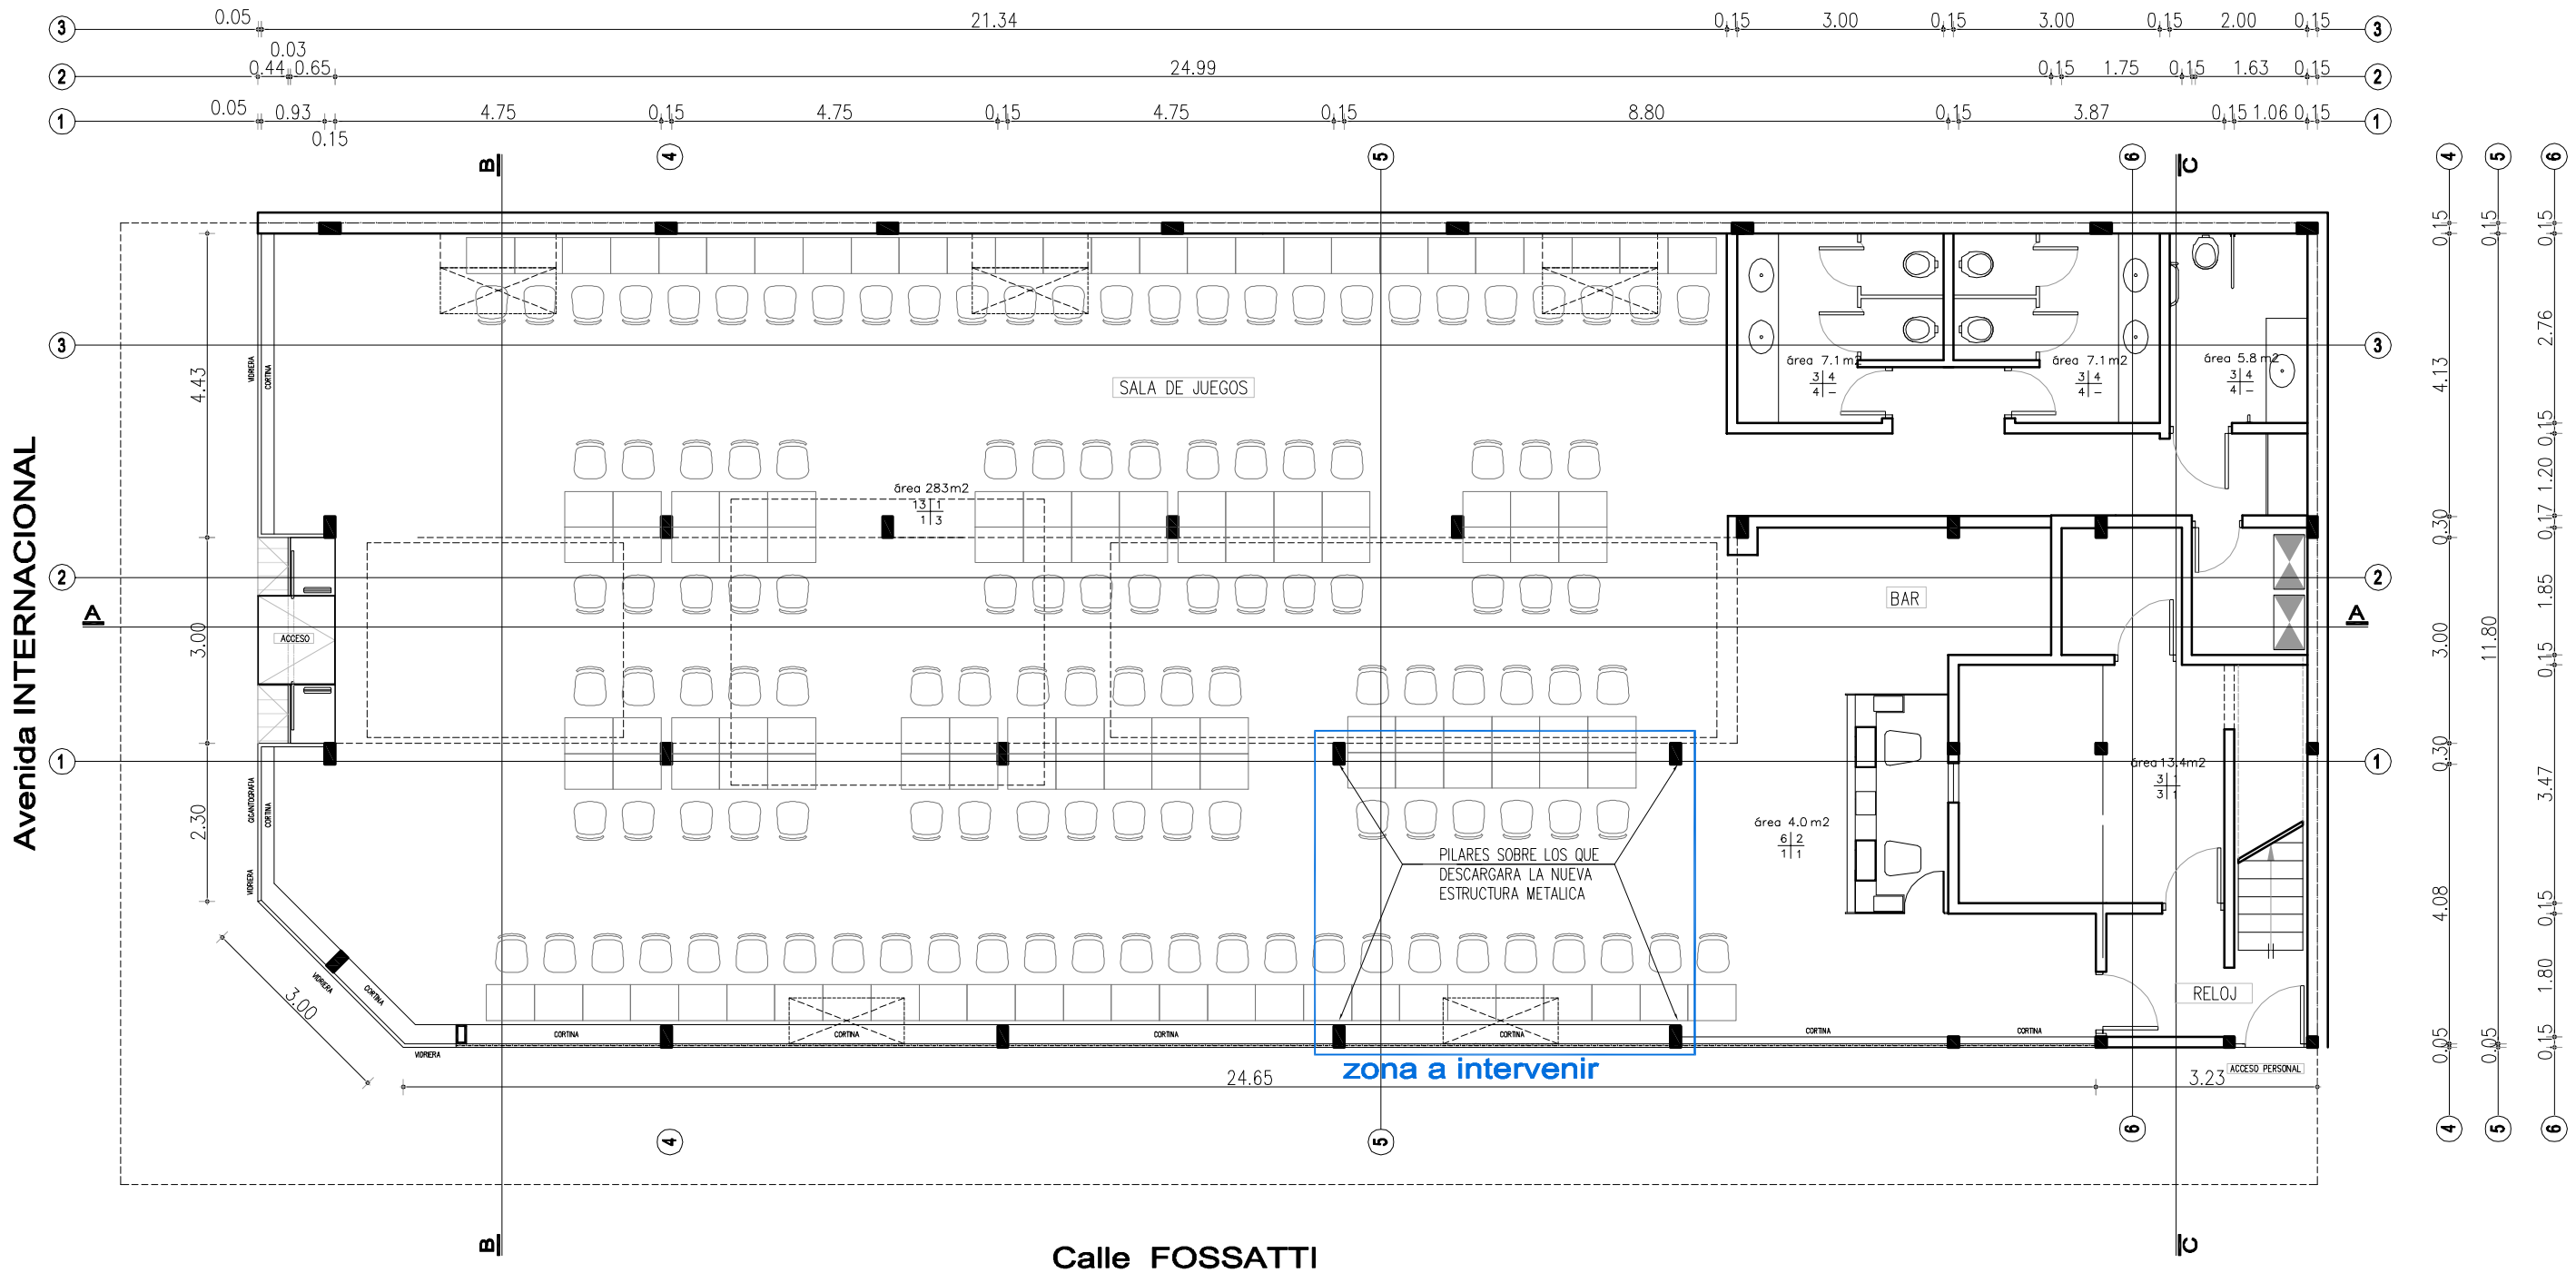

Planta baja
Escala 1/100

Nota:
Todas las medidas indicadas son aproximadas, los oferentes deberán rectificar o ratificar las dimensiones necesarias para la correcta ejecución de los trabajos solicitados.

CASINOS DEL ESTADO URUGUAY

DIRECCION GENERAL DE CASINOS DEL ESTADO – DEPARTAMENTO DE ARQUITECTURA

SALA DE ESPARCIMIENTO CHUY

DESTINO:	Tanques de agua para reserva de bomberos			
UBICACION:	Fossatti esquina Avenida Internacional - Chuy			
PLANO:	Planta Baja			LAMINA: L01
ESCALA:	1/100	FECHA: 07-09-2017	AREA:	
TECNICO:	Ar. Lucas Schevzov			