



Administración  
A.C.C.I.  
Sección Licitaciones

Colonia 1921 3° Piso – Tel 2400.01.51 al 59 – int 2441  
Fax 24090551 - 24010827

Ref.: 2017/105630

Montevideo, 22 de setiembre de 2017.


Con relación a la Compra Directa N° **2017/105630** cuyo objeto es el "Acondicionamiento lumínico de UDAI Treinta y Tres", se comunica la siguiente respuesta a consulta formulada por una empresa:

**Consulta:**

En el plano que aparece en la página 4 de la memoria descriptiva, hay 7 luminarias con una leyenda que no se puede leer y no hay referencia de la misma en la memoria.  
Son las ubicadas en la puerta entrada, frente el tablero, en el medio del salón y en la circulación frente a los baños.

**Respuesta:**

En la lámina adjunta se detalla los comandos de encendido (cada luminaria prende en dos secciones).

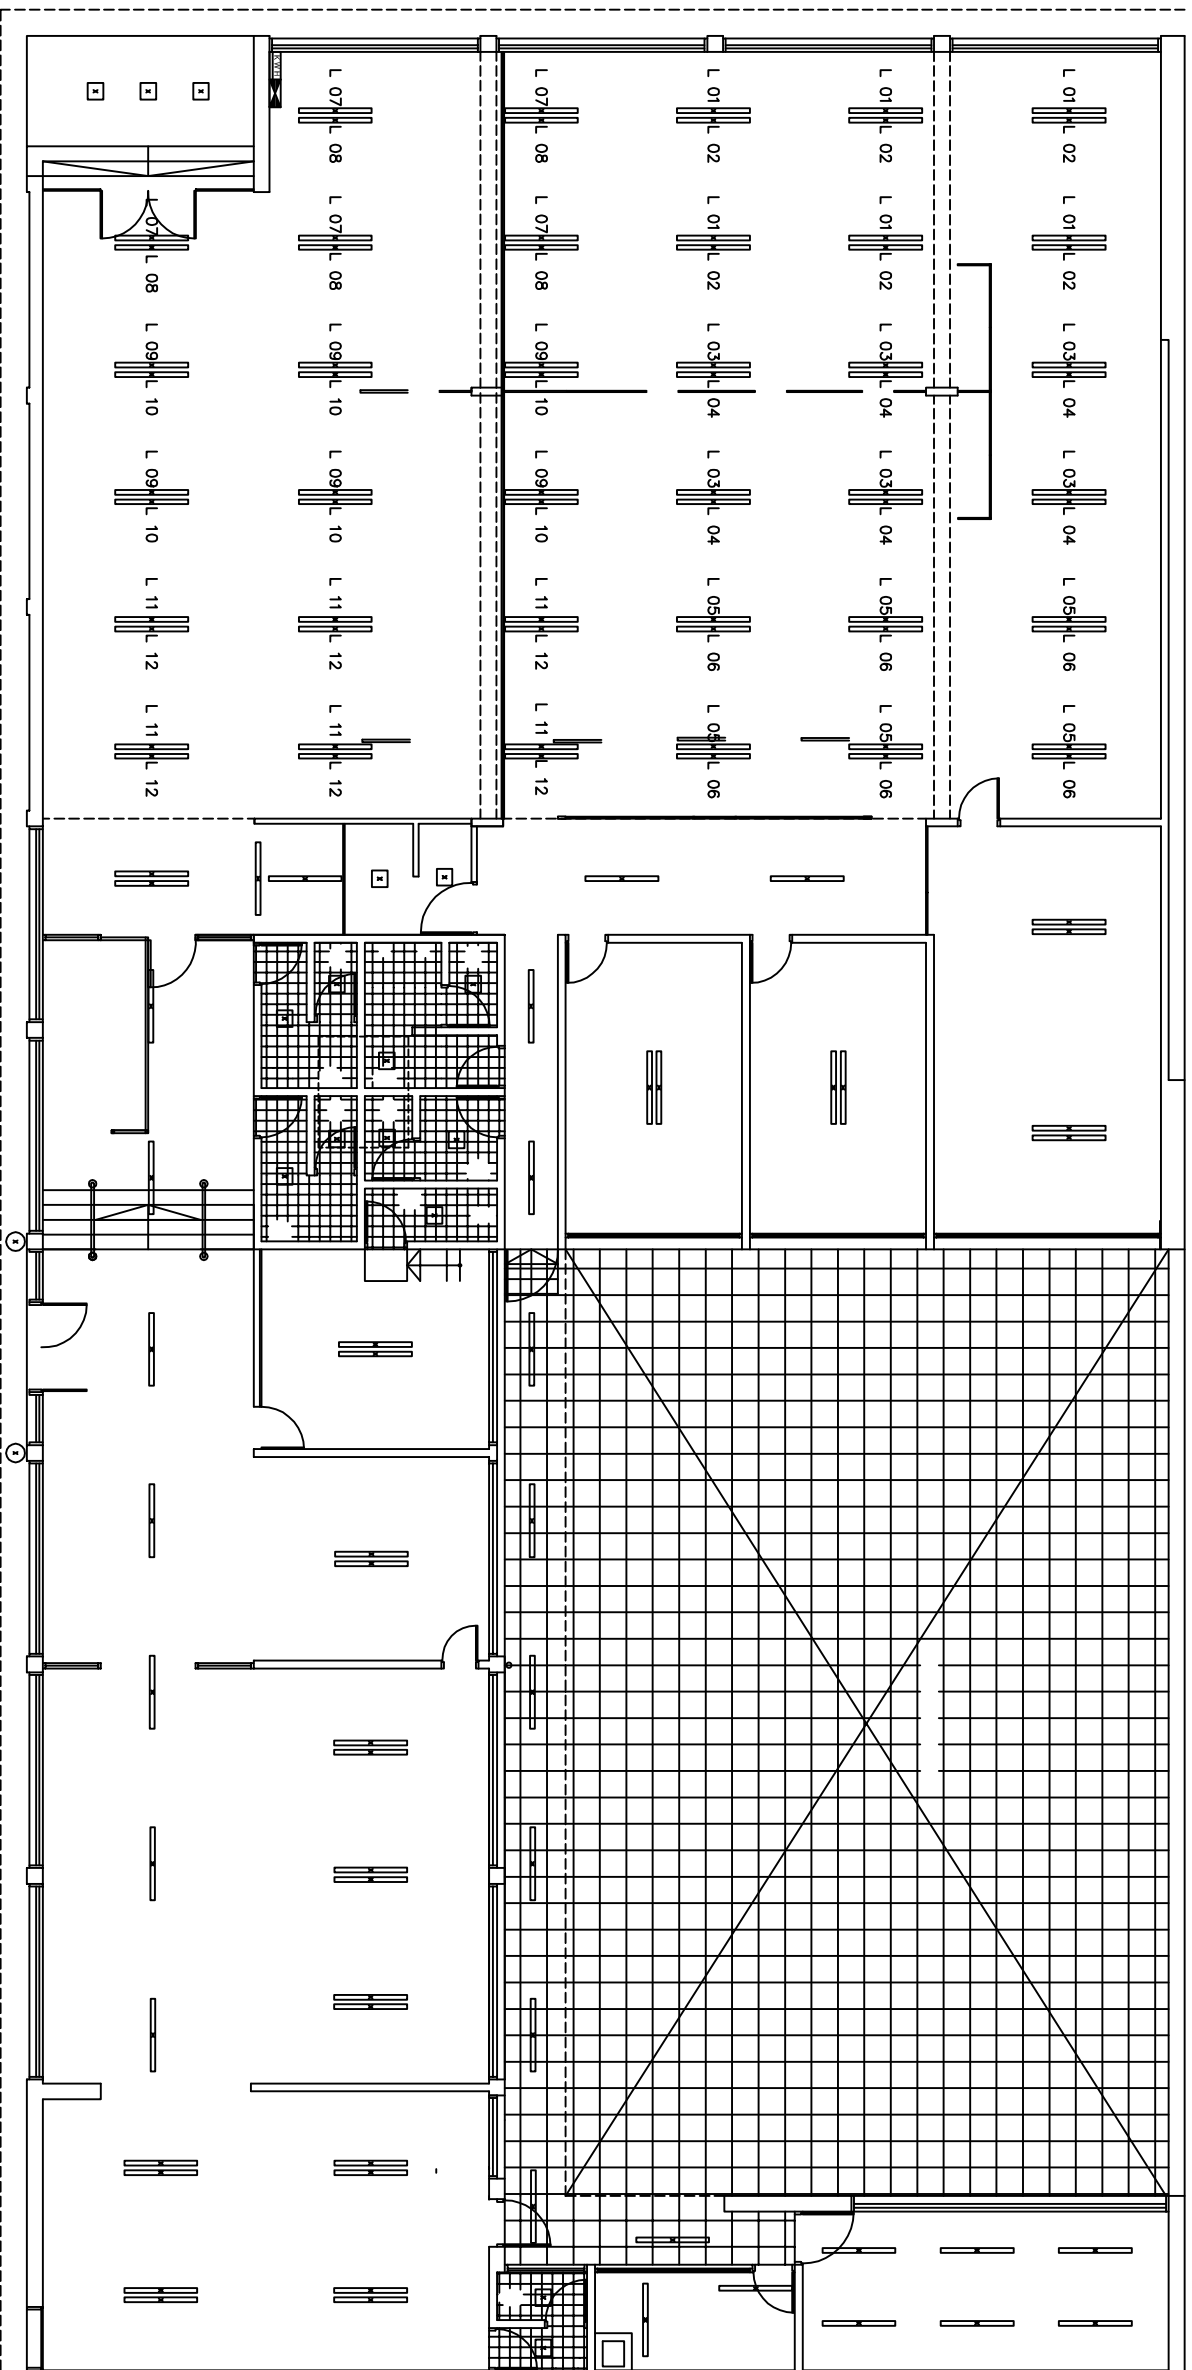

OBRA : TRENA... Y... TRES

UBICACION : MANUEL. ORIBE... Y... SANTIAGO. GADEA



LAMINA

UNICA

DEPARTAMENTO DE MANTENIMIENTO

FECHA

01...08.17

PLANO DE

ILUMINACION

ESCALA

1...150

CARPETA Y CODIGO

CARPETA CODIGO

ARCHIVO MAGNETICO

ARCH. MAGNETICO

ARQUITECTO

MARCO LUISA MADR

TECNICO

DANIEL GADEA