

MINISTERIO DE EDUCACION Y CULTURA

DEPARTAMENTO DE OBRAS Y SERVICIOS
SECCIÓN PLANEAMIENTO


Instalación Garita CECAP

Asunto: Encuentro isopaneles

Ubicación:	Juan José Quesada 3671 esq. Margarita Uriarte
Padrón:	
Escala:	1:20
Fecha:	21/09/2017
Dibujado por:	
Comprobado por:	Arq. Silvina Podestá
Lámina:	A-01



Firma:

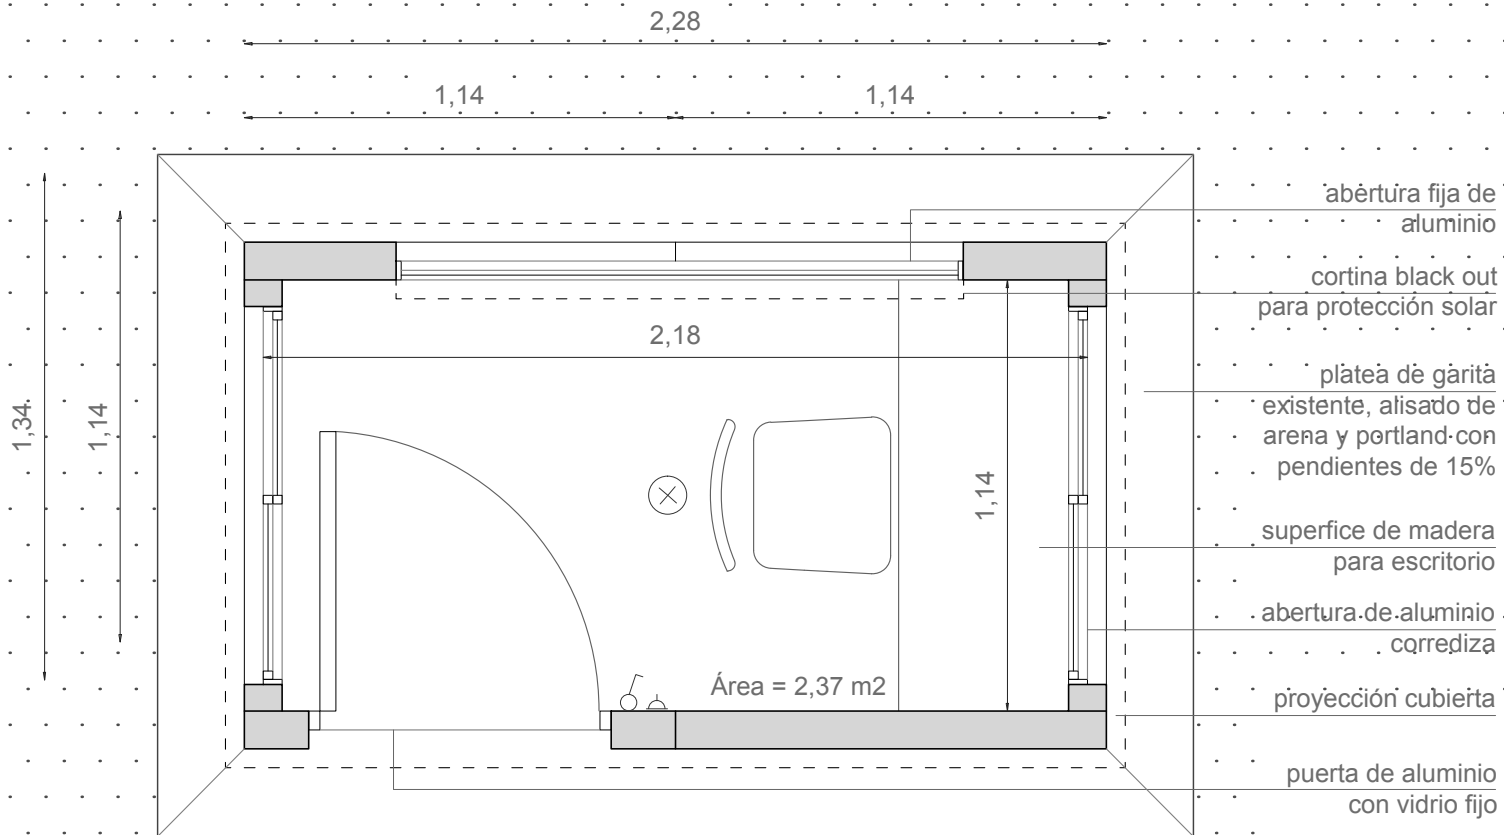

PLANTA 1:20

MINISTERIO DE EDUCACION Y CULTURA

DEPARTAMENTO DE OBRAS Y SERVICIOS
SECCIÓN PLANEAMIENTO


Instalación Garita CECAP

Asunto: Encuentro isopaneles

Ubicación:	Juan José Quesada 3671 esq. Margarita Uriarte
Padrón:	
Escala:	1:20
Fecha:	21/09/2017
Dibujado por:	
Comprobado por:	Arq. Silvina Podestá
Lámina:	A-01

mec
MINISTERIO DE EDUCACIÓN Y CULTURA
URUGUAY

Firma:

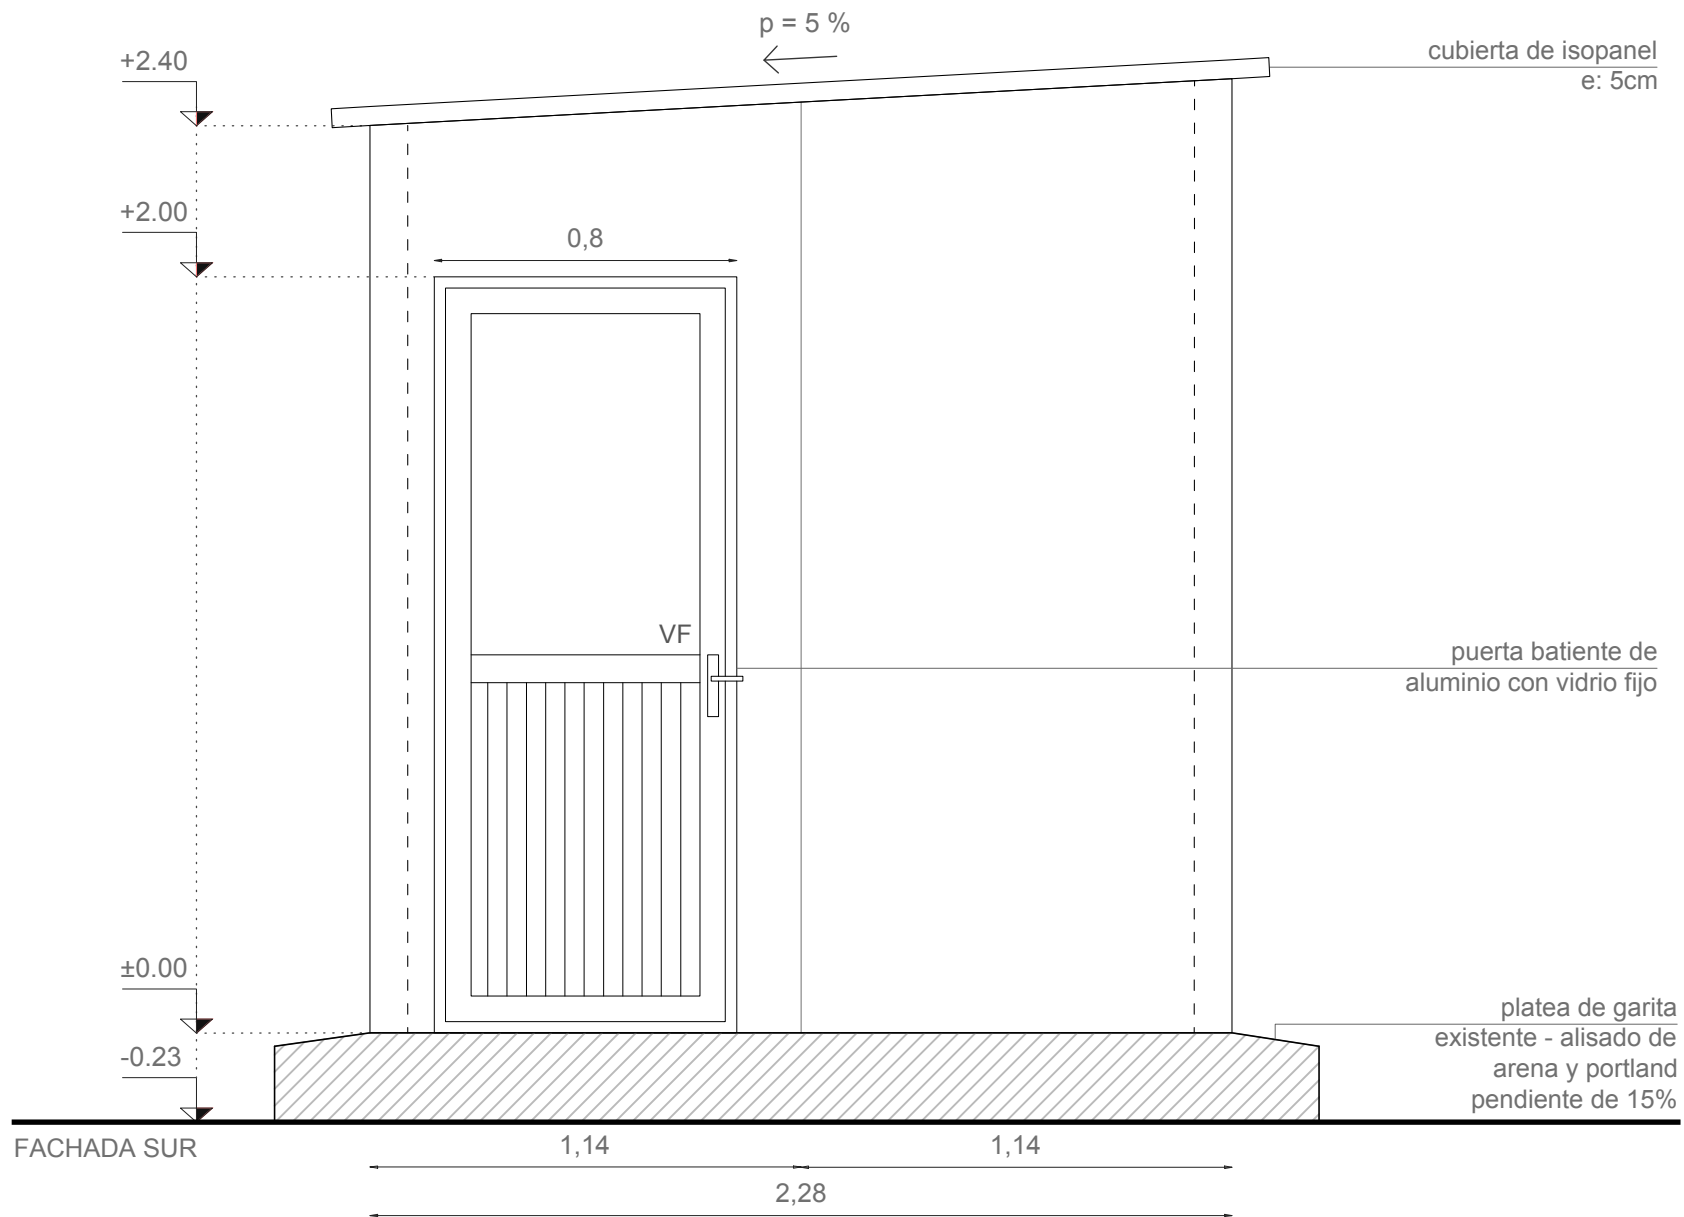

MINISTERIO DE EDUCACION Y CULTURA

DEPARTAMENTO DE OBRAS Y SERVICIOS
SECCIÓN PLANEAMIENTO


Instalación Garita CECAP

Asunto: Encuentro isopaneles

Ubicación:	Juan José Quesada 3671 esq. Margarita Uriarte
Padrón:	
Escala:	1:20
Fecha:	21/09/2017
Dibujado por:	
Comprobado por:	Arq. Silvina Podestá
Lámina:	A-01



Firma:

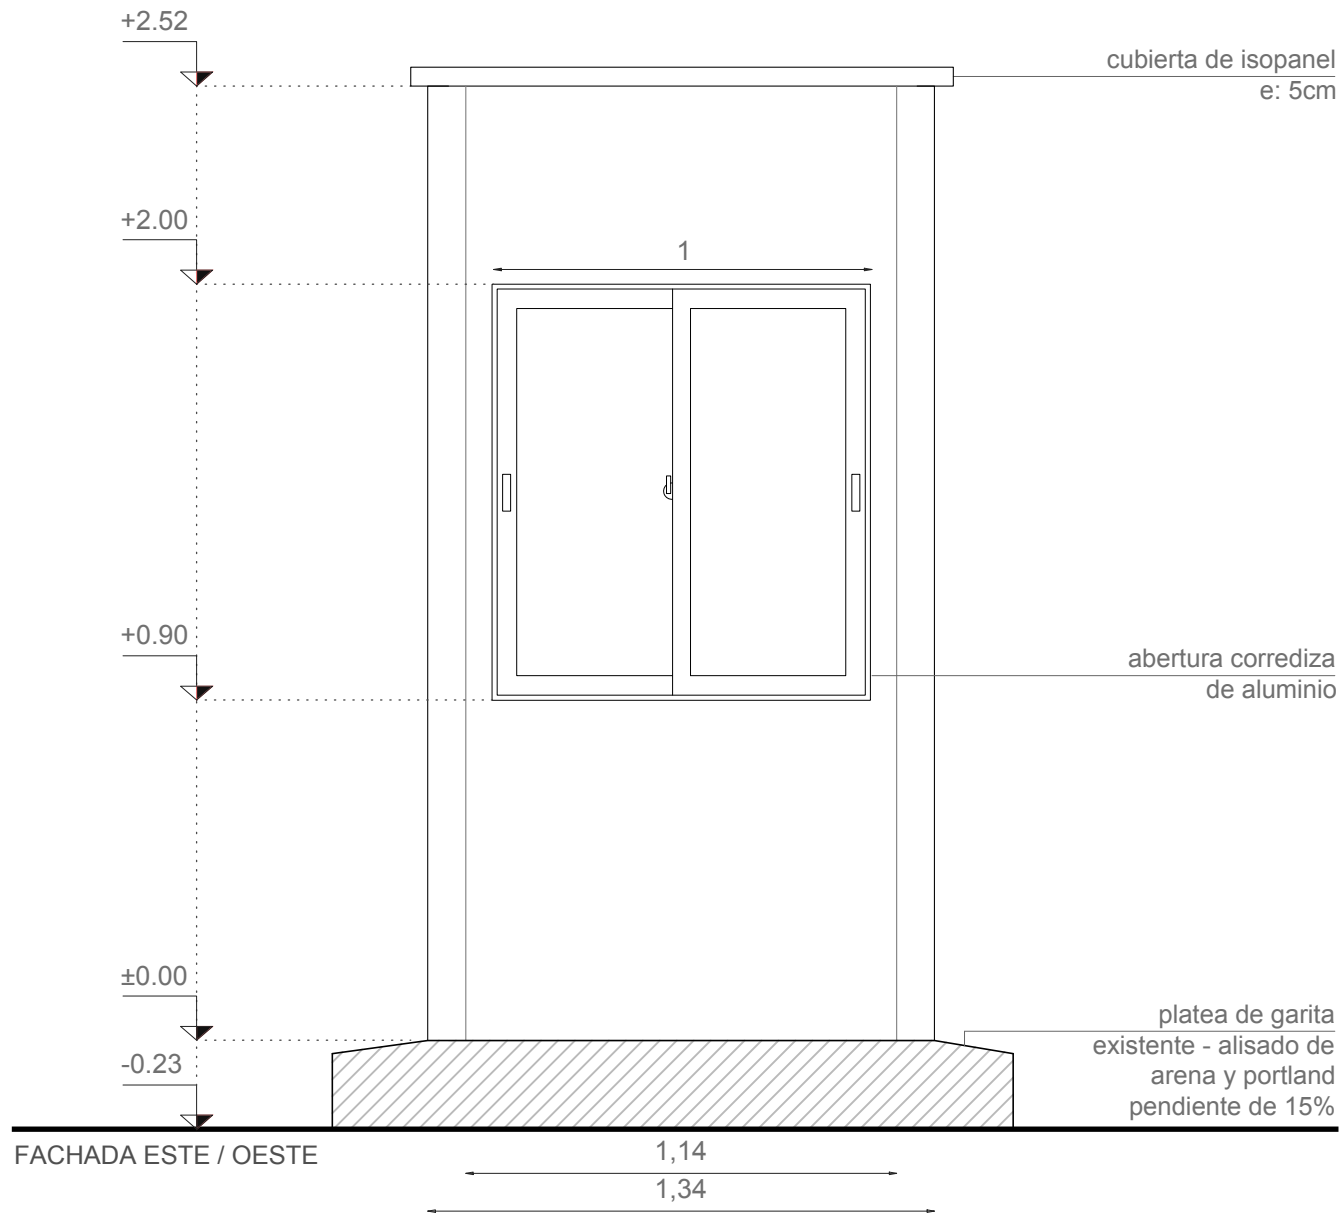

MINISTERIO DE EDUCACION Y CULTURA

DEPARTAMENTO DE OBRAS Y SERVICIOS
SECCIÓN PLANEAMIENTO

Instalación Garita CECAP

Asunto: Encuentro isopaneles

Ubicación: Juan José Quesada 3671 esq. Margarita Uriarte

Padrón:

Escala: 1:20

Fecha: 21/09/2017

Dibujado por:

Comprobado por: Arq. Silvina Podestá

Lámina: A-01

mec
MINISTERIO DE EDUCACIÓN Y CULTURA
URUGUAY

Firma: