



Juan José Quesada

Platea de Garita
Existente

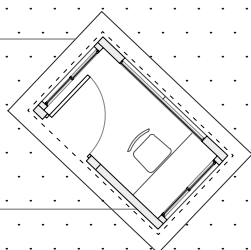

Garita nueva en
Isopanel e:10cm

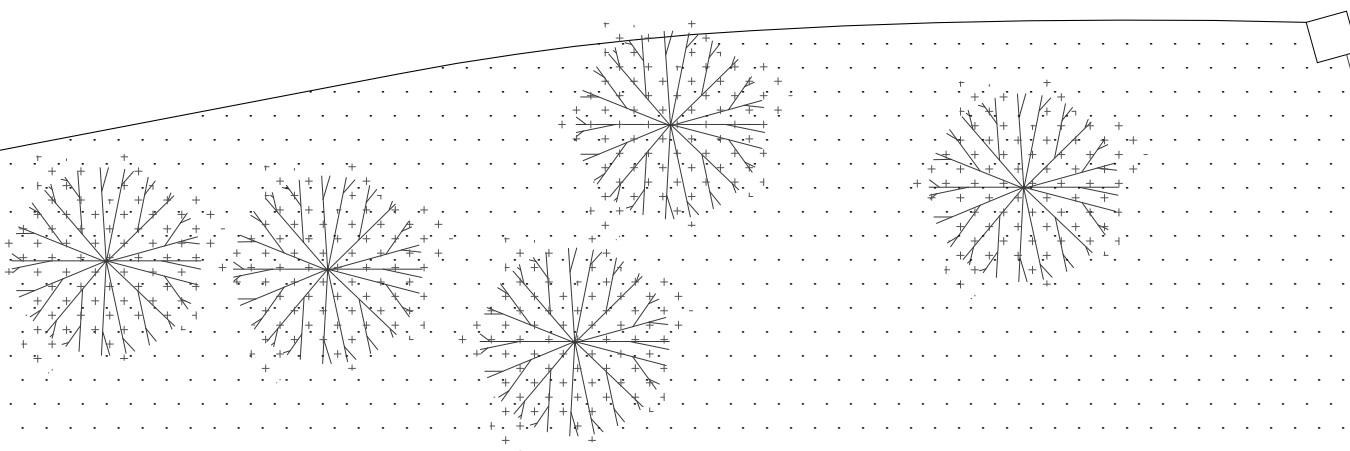

MINISTERIO DE EDUCACION Y CULTURA

DEPARTAMENTO DE OBRAS Y SERVICIOS
SECCIÓN PLANEAMIENTO

Instalación Garita CECAP

Asunto: Plano de ubicación

| | |
|-----------------|---|
| Ubicación: | Juan José Quesada 3671 esq. Margarita Uriarte |
| Padrón: | |
| Escala: | 1/100 |
| Fecha: | 31/08/2017 |
| Dibujado por: | |
| Comprobado por: | |
| Lámina: | A-01 |



Firma: