



REPUBLICA ORIENTAL DEL URUGUAY

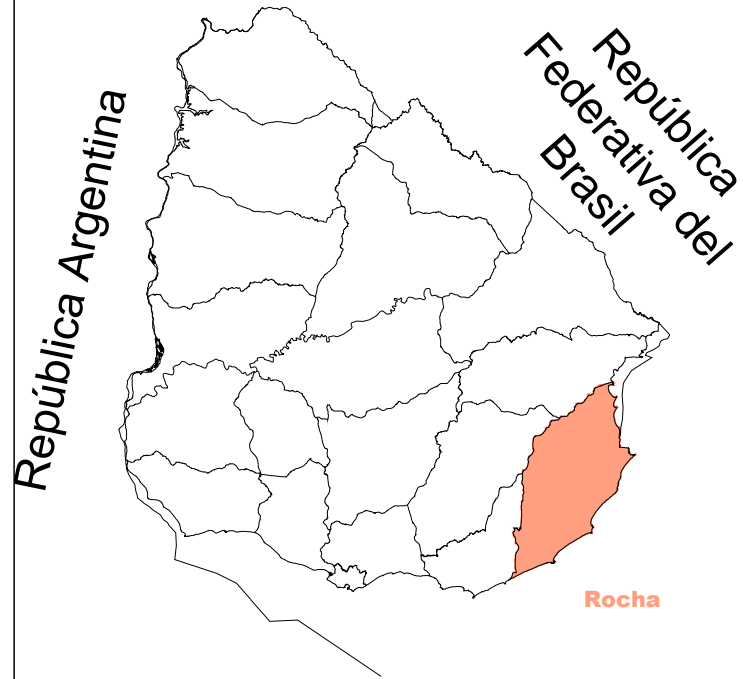

Departamento de Rocha

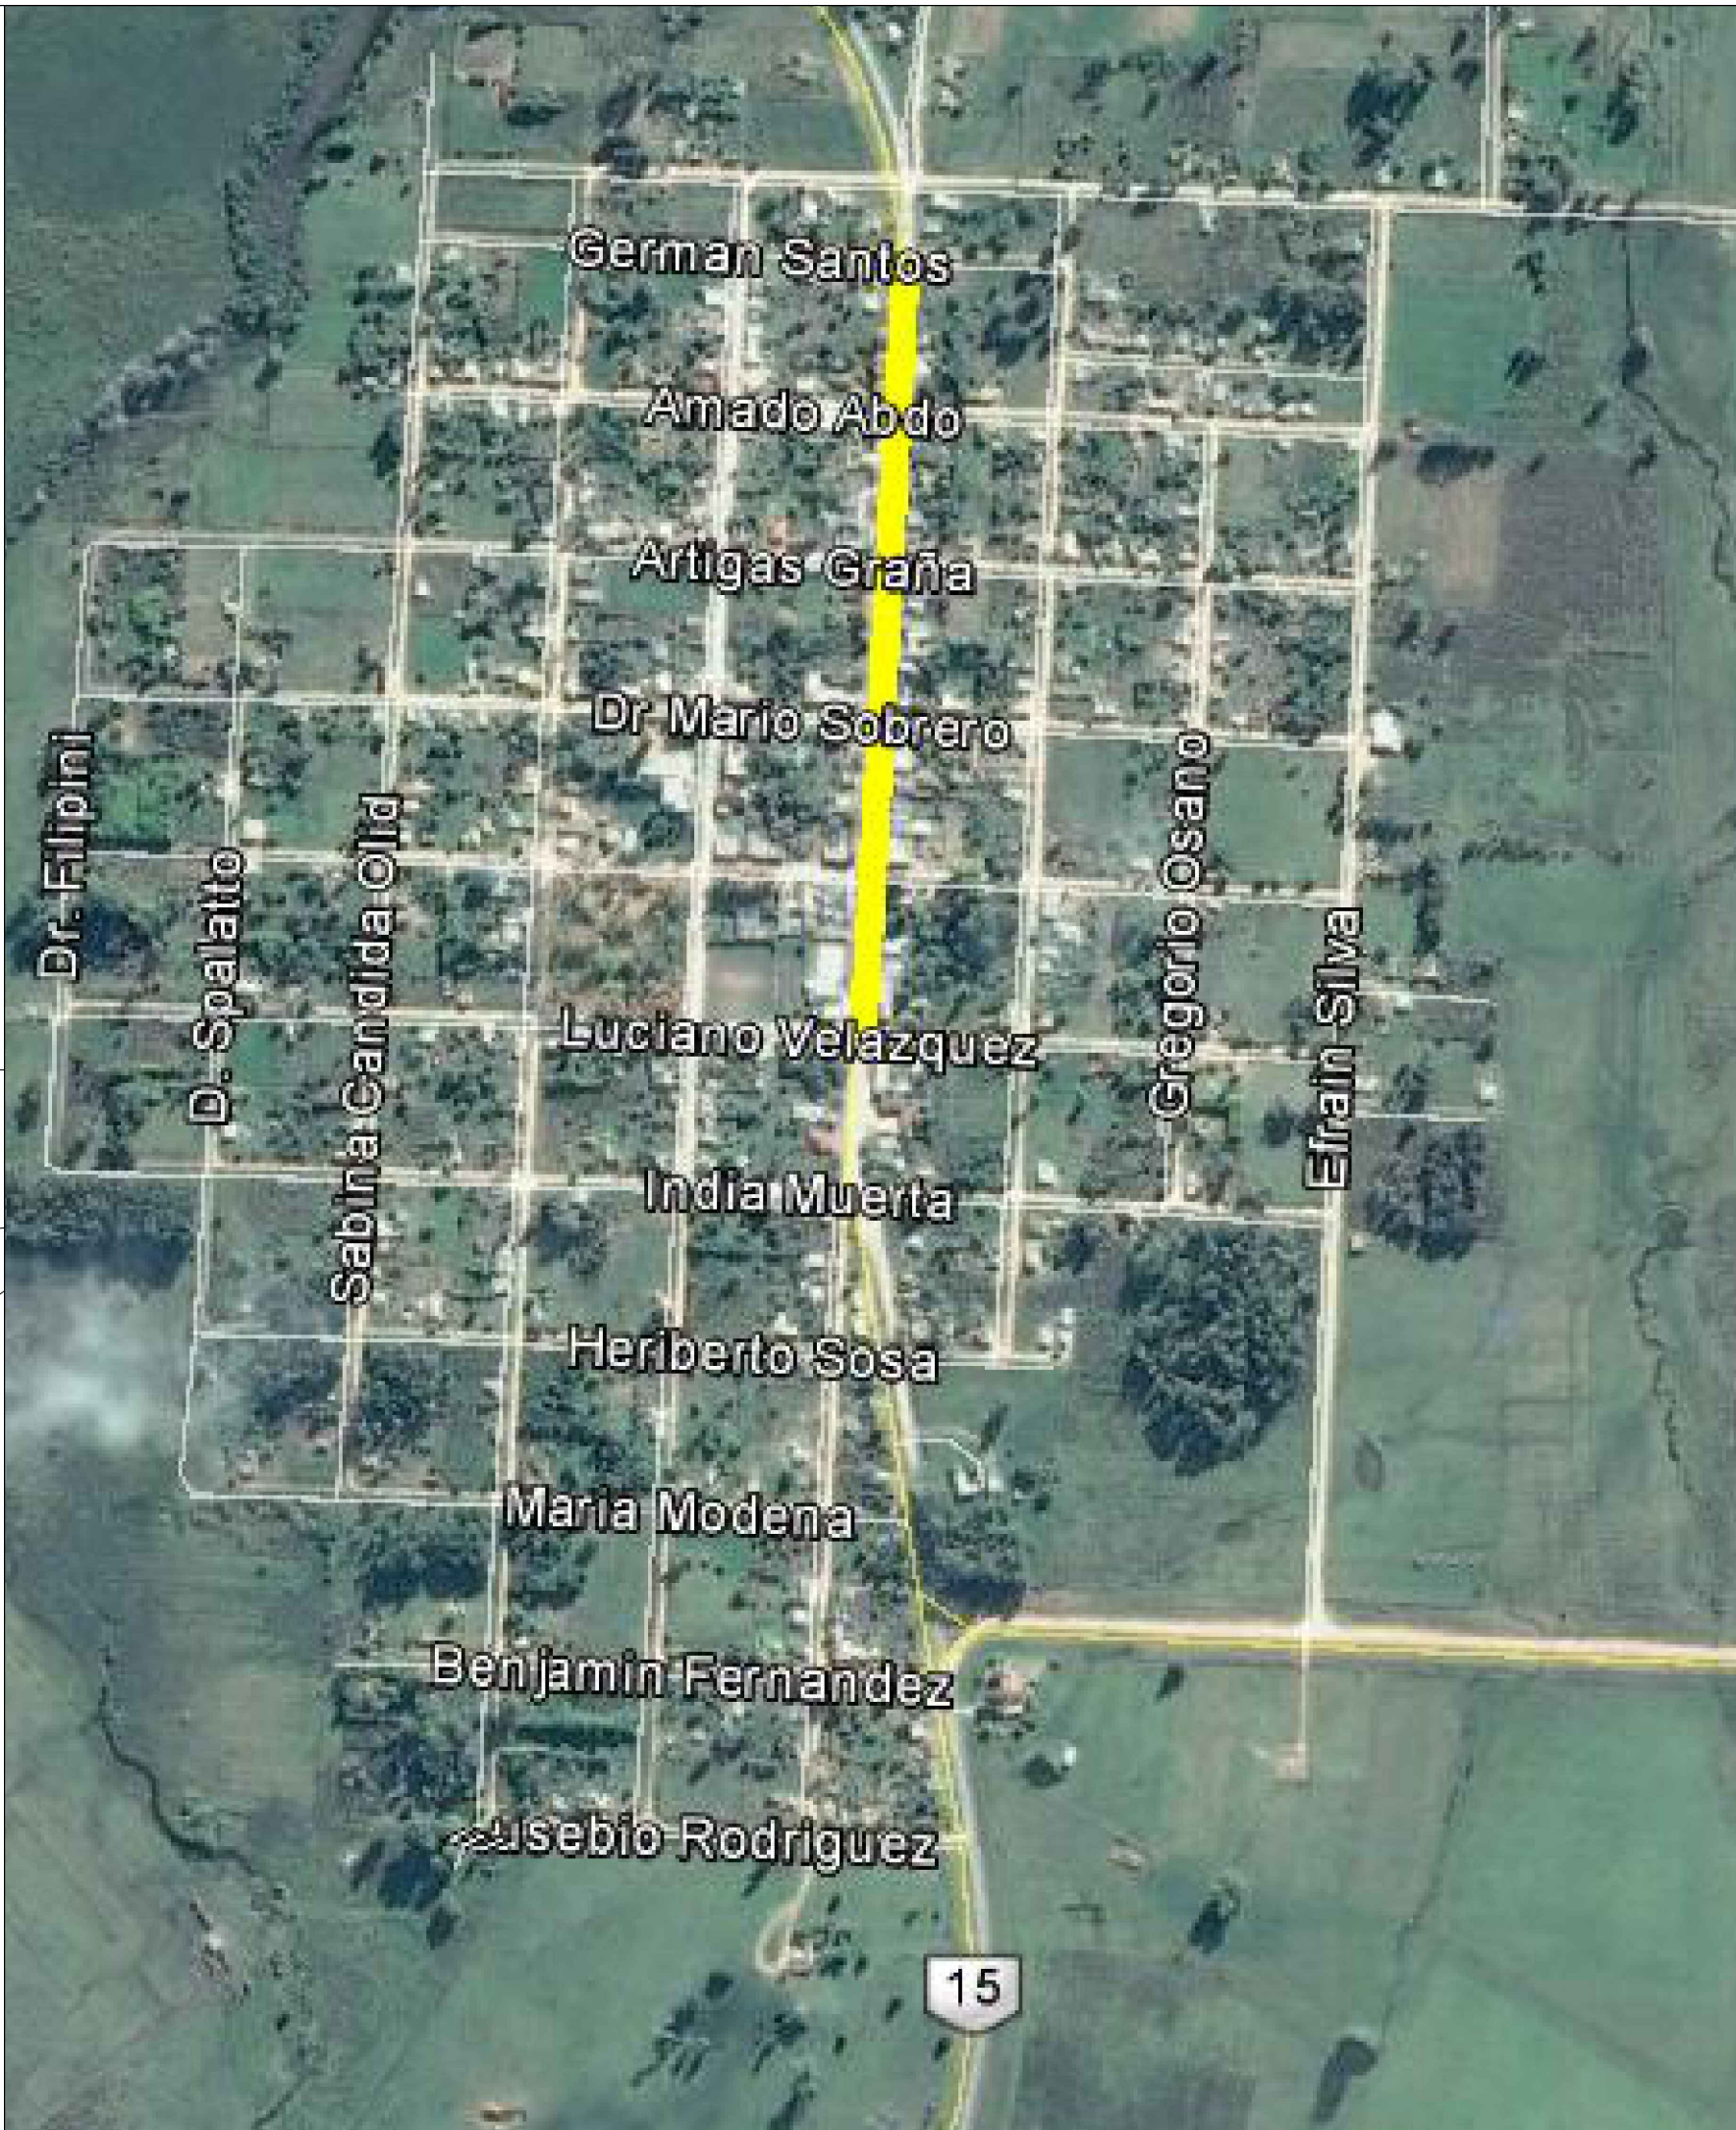

INTENDENCIA DEPARTAMENTAL DE ROCHA



NOTAS Y REFERENCIAS

PROYECTO

LOCALIDAD DE VELÁZQUEZ

DESAGUES PLUVIALES EN LA AVDA. GRAL. ARTIGAS

UBICACIÓN GENERAL

TÉCNICOS

Ing. Civil Juan José Pertusso
 Ing. Civil. Victoria Vaz Martins
 Ing. Hidr. Ana Laura Pereyra

ESCALA	N° DE LÁMINA
S/E	1
FECHA	
Octubre 2017	
ARCHIVO	