Corte C-C Escala 1:20

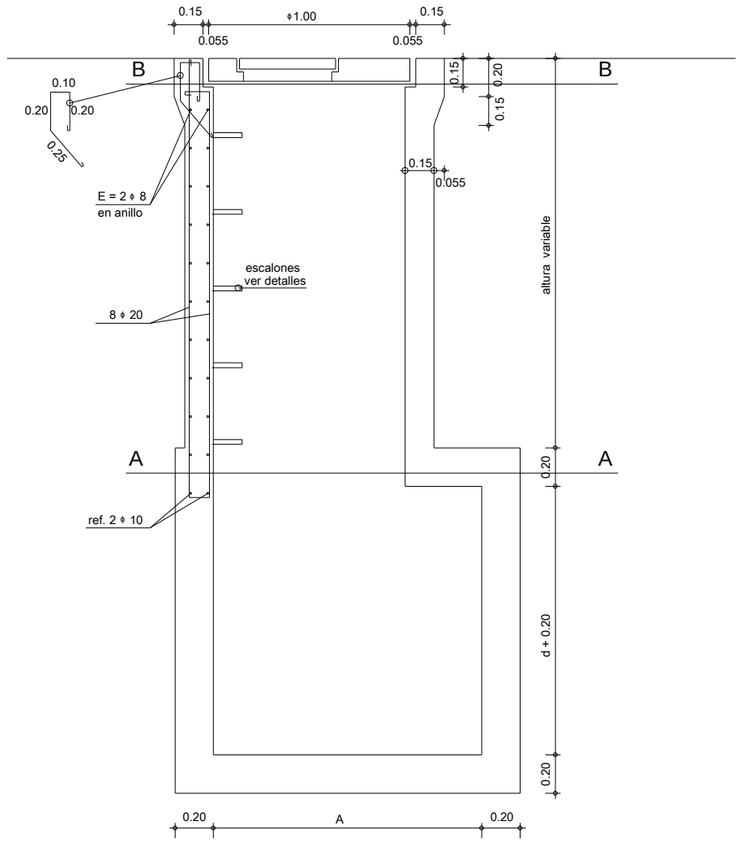

Corte A-A Escala 1:20

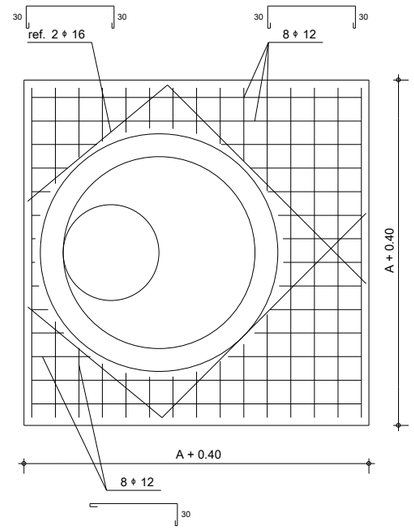

Corte B-B Escala 1:20

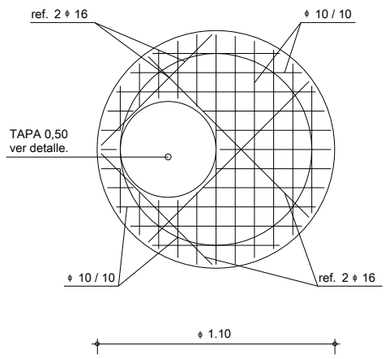

Planta Escala 1:20

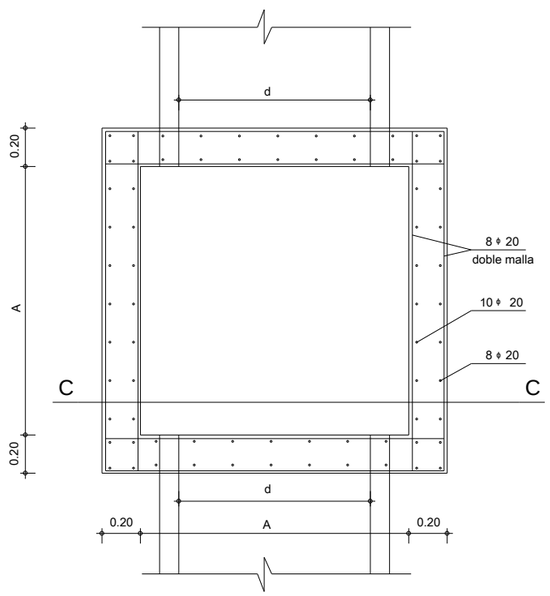

Escalón Escala 1:10

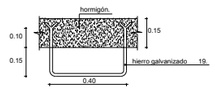

Detalle de marco y contramarco Escala 1:5

Tapa Escala 1:10

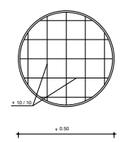

INTENDENCIA DEPARTAMENTALTAL DE ROCHA

NOTAS Y REFERENCIAS

PROYECTO

CIUDAD DE VELÁZQUEZ

DESAGUES PLUVIALES EN AVDA. GRAL. ARTIGAS

DETALLES POZO DE BAJADA

TÉCNICOS

Ing. Civil Juan José Pertusso

Ing. Civil. Victoria Vaz Martins

ESCALA	N° DE LÁMINA
ESPECIFICADA	5
FECHA	
Octubre 2017	

ARCHIVO