
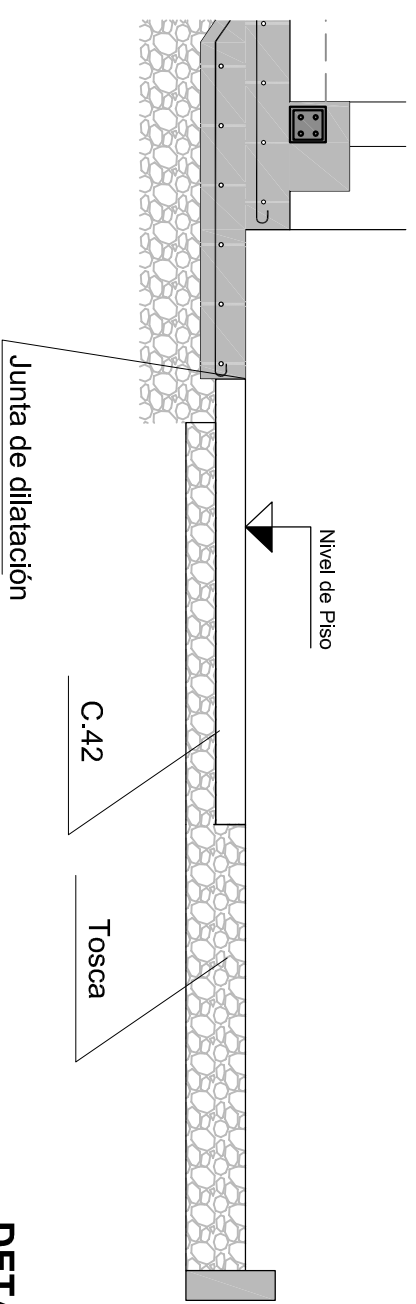
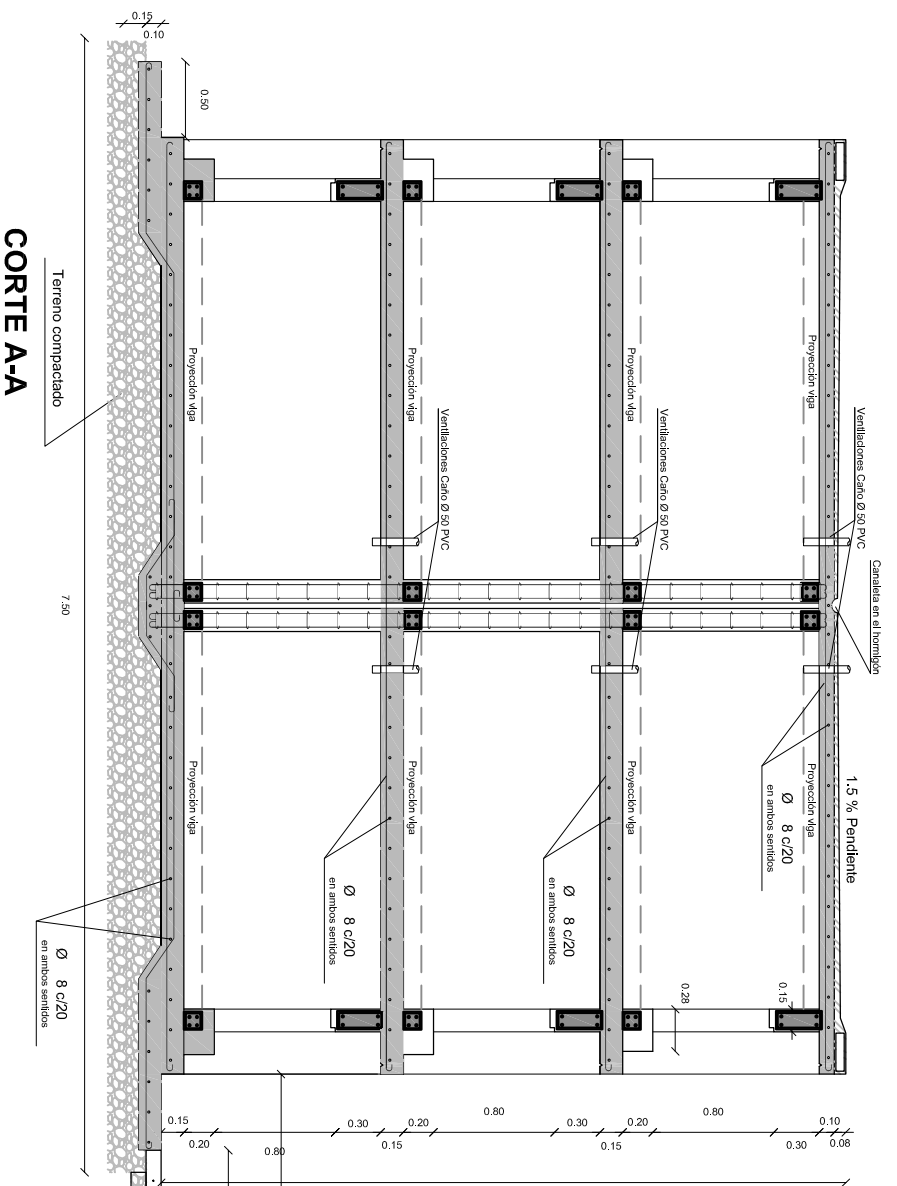



TIPO D

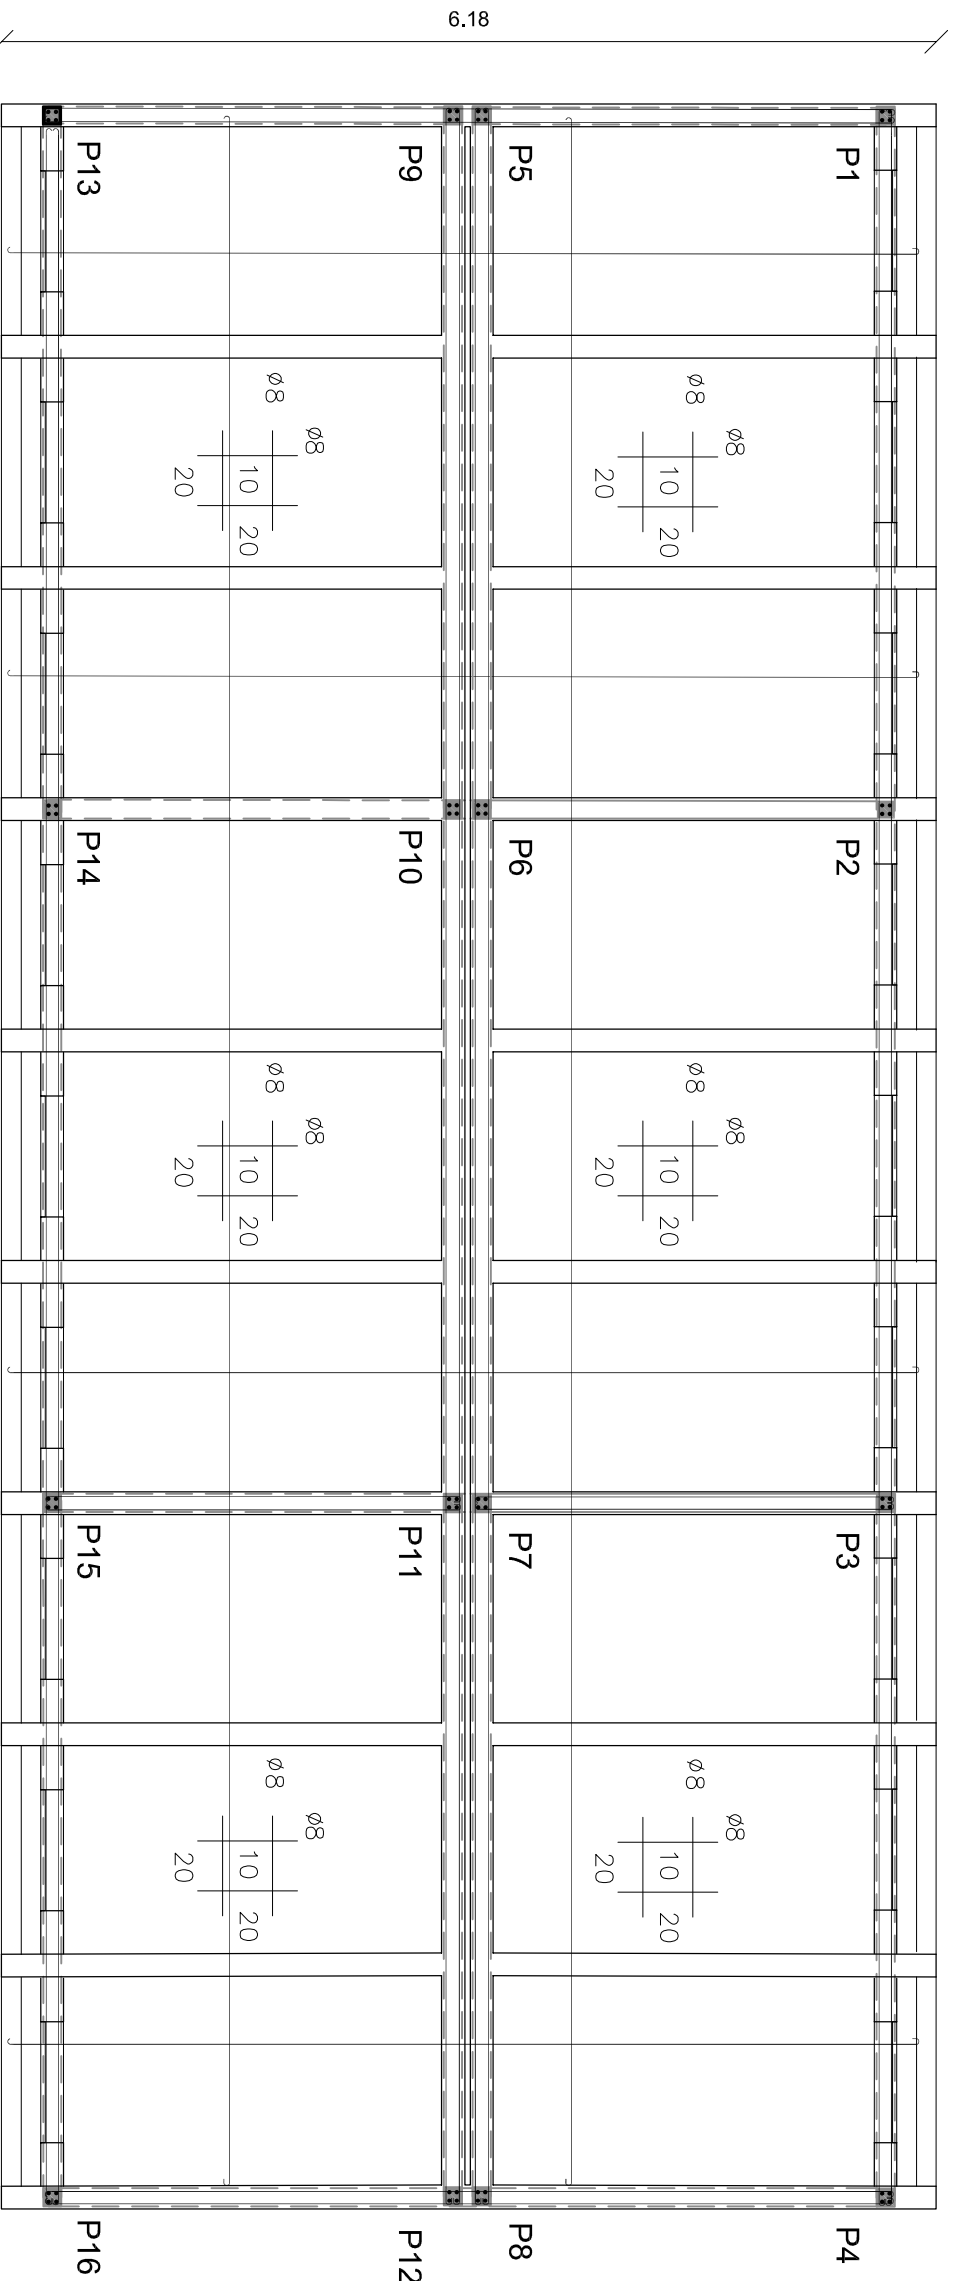

DETALLES

Esc: 1/25

P1 al P 16 4 Ø 8
 Ø 6 c/20

OBRA		AMPLIACIÓN NECROPOLIS		 MUNICIPIO DE San Carlos UN COMARCADO ENTRE TODOS	
		SAN CARLOS			
LAMINA		ESTRUCTURA		Nº LÁMINA	
NICHOS TIPO (D)				9	
Ing. Aldo Fernandez	DIBUJO TÉCNICO	ESCALA	FECHA		
Marcelo Garcia	1/25	1/50	05/2017		