


PLANTA UBICACION
ESCALA 1:1500

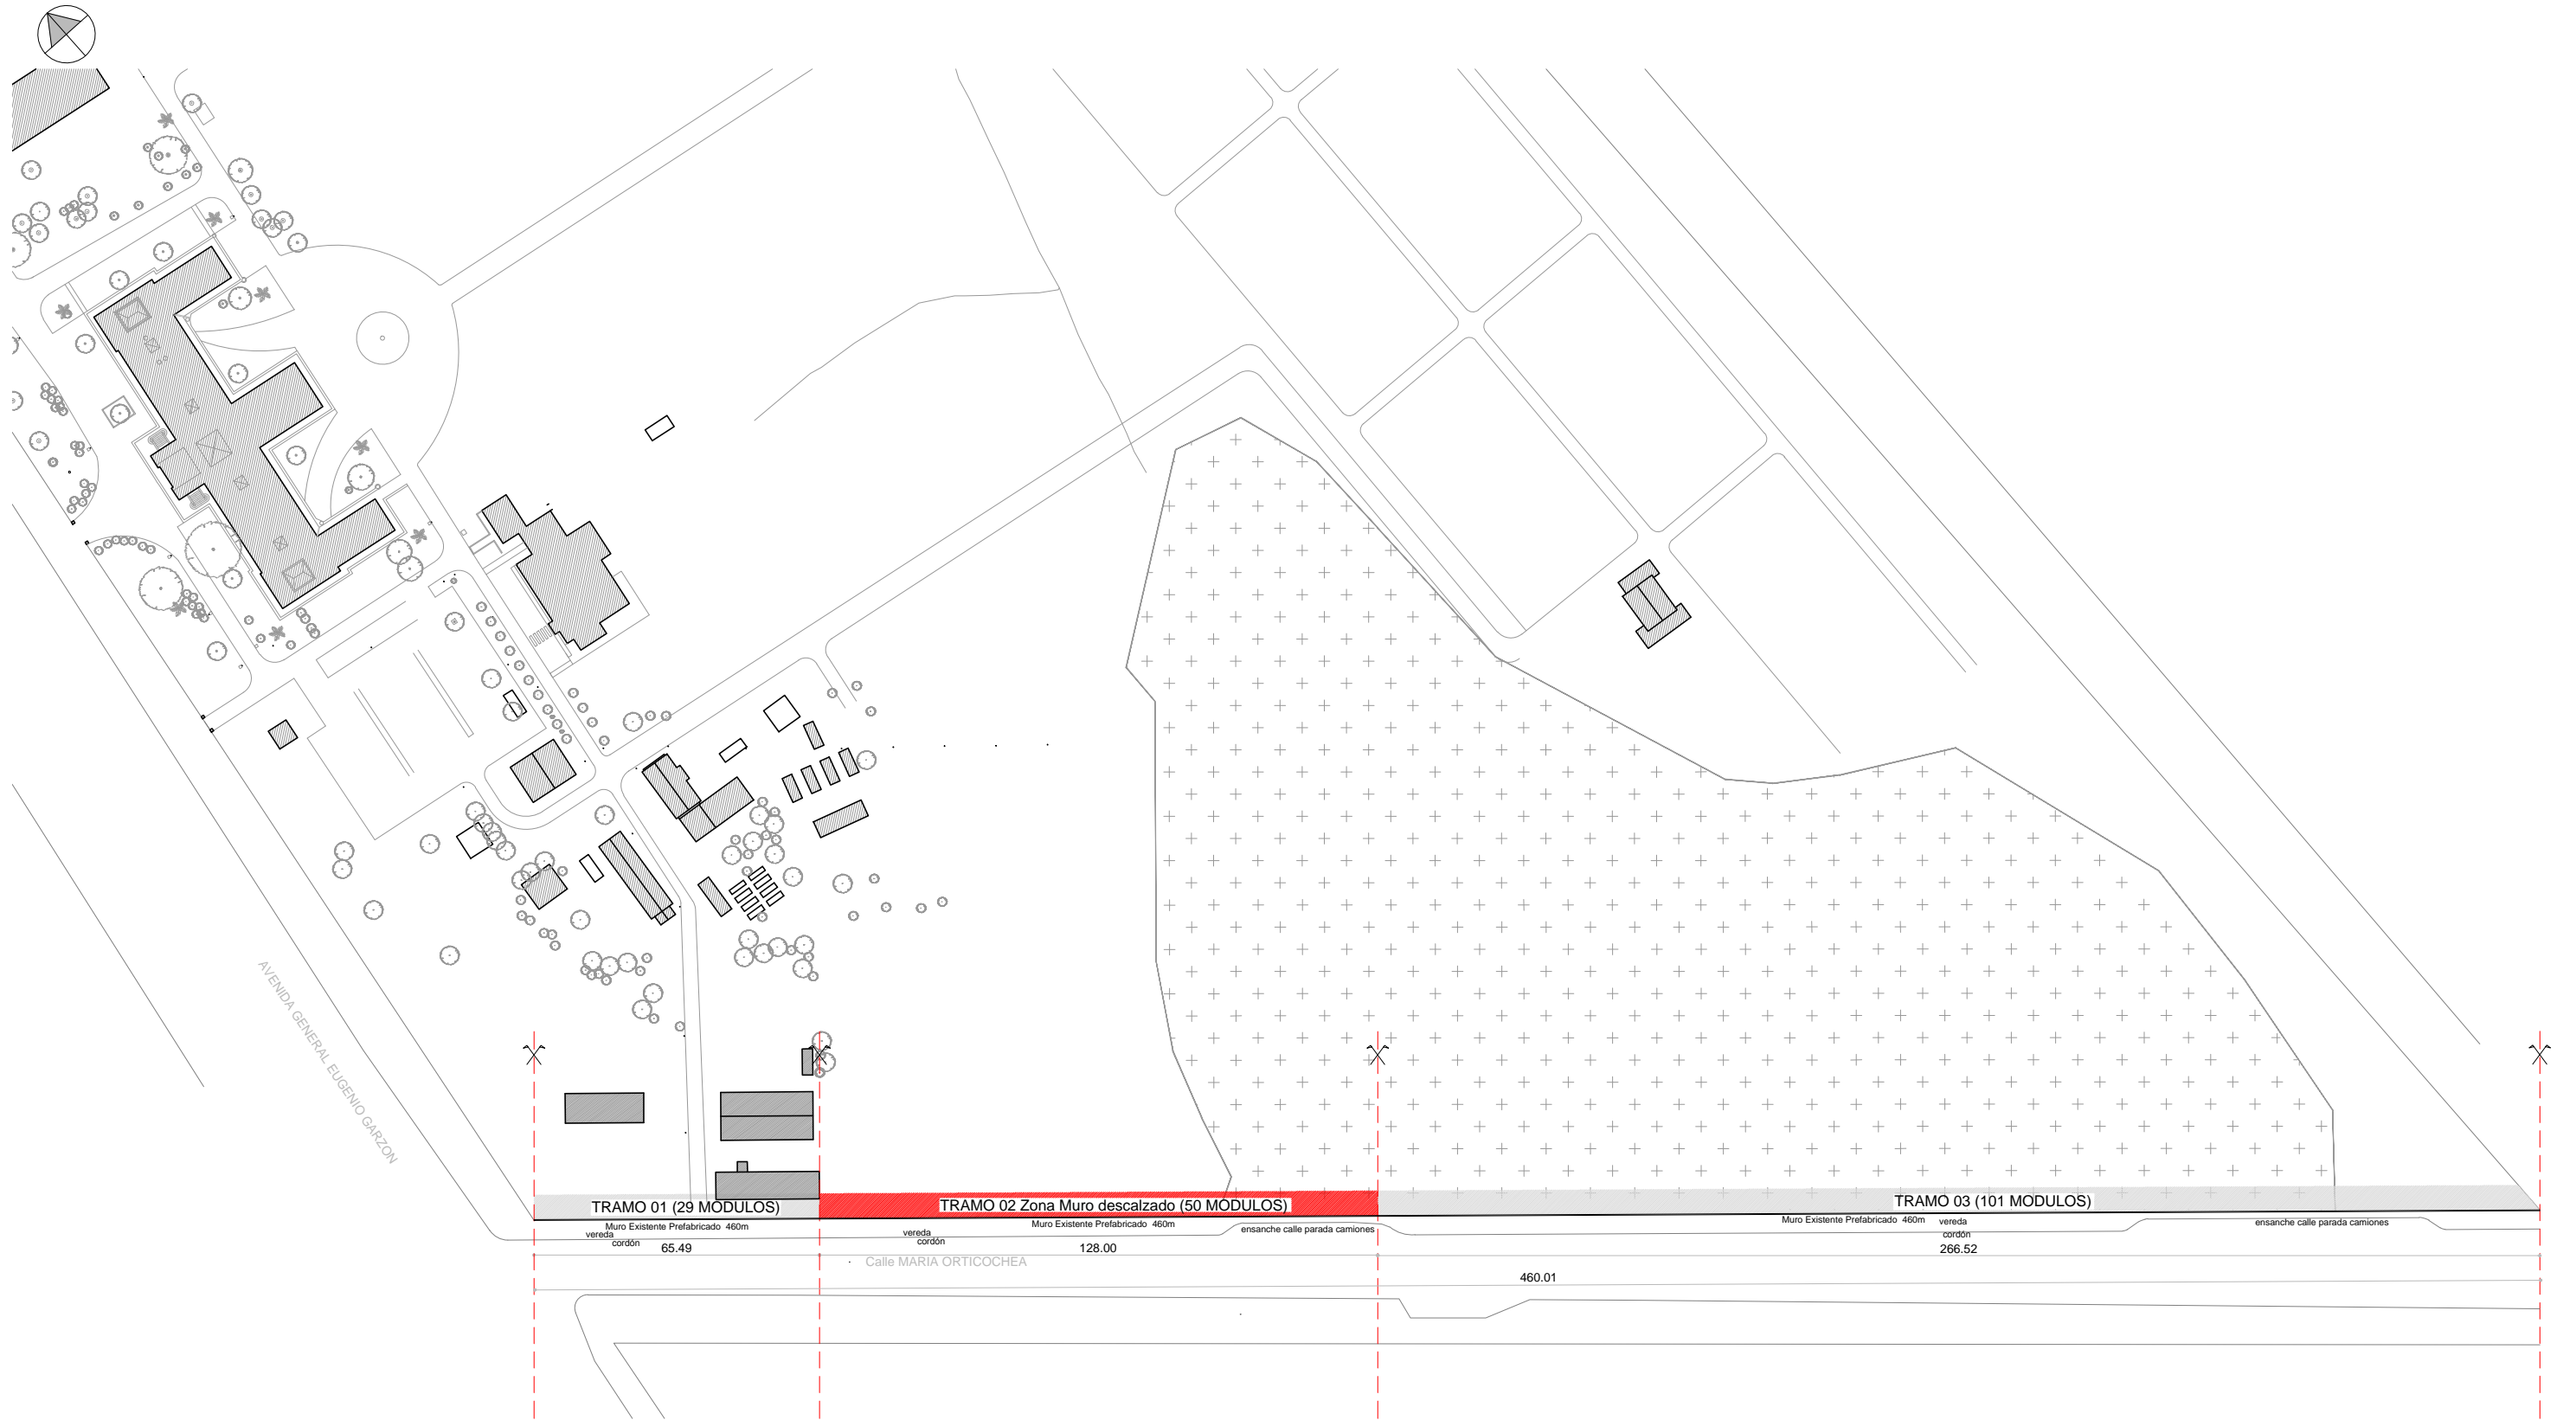

3		
2		
1		
0	VERSION INICIAL	
REVISION	DESCRIPCION	FECHA

REFERENCIAS

- ▨ TRAMO 01 y 03 Muro sin descalce—130 Módulos
- ▨ TRAMO 02 Muro Descalzado— 50 Módulos

	UNIVERSIDAD DE LA REPUBLICA	SERVICIO:	FAC. DE AGRONOMIA - GRANJA	<p>LAM. N°:</p> <h1>R01</h1>
	DIRECCION GRAL. DE ARQUITECTURA	UBICACION	Av. GARZÓN 809	
	DIRECTOR: ARQ. JUAN PEDRO URRUZOLA	DESCRIPCION	MURO ORTICOECHA RELEVAMIENTO	
	PROYECTO: ARQ. FLORA - ARQ. LAPEYRE	FECHA:	SEPTIEMBRE 2017	
DIBUJANTE: SEBASTIAN SILVA	ESCALA:	1:1500		