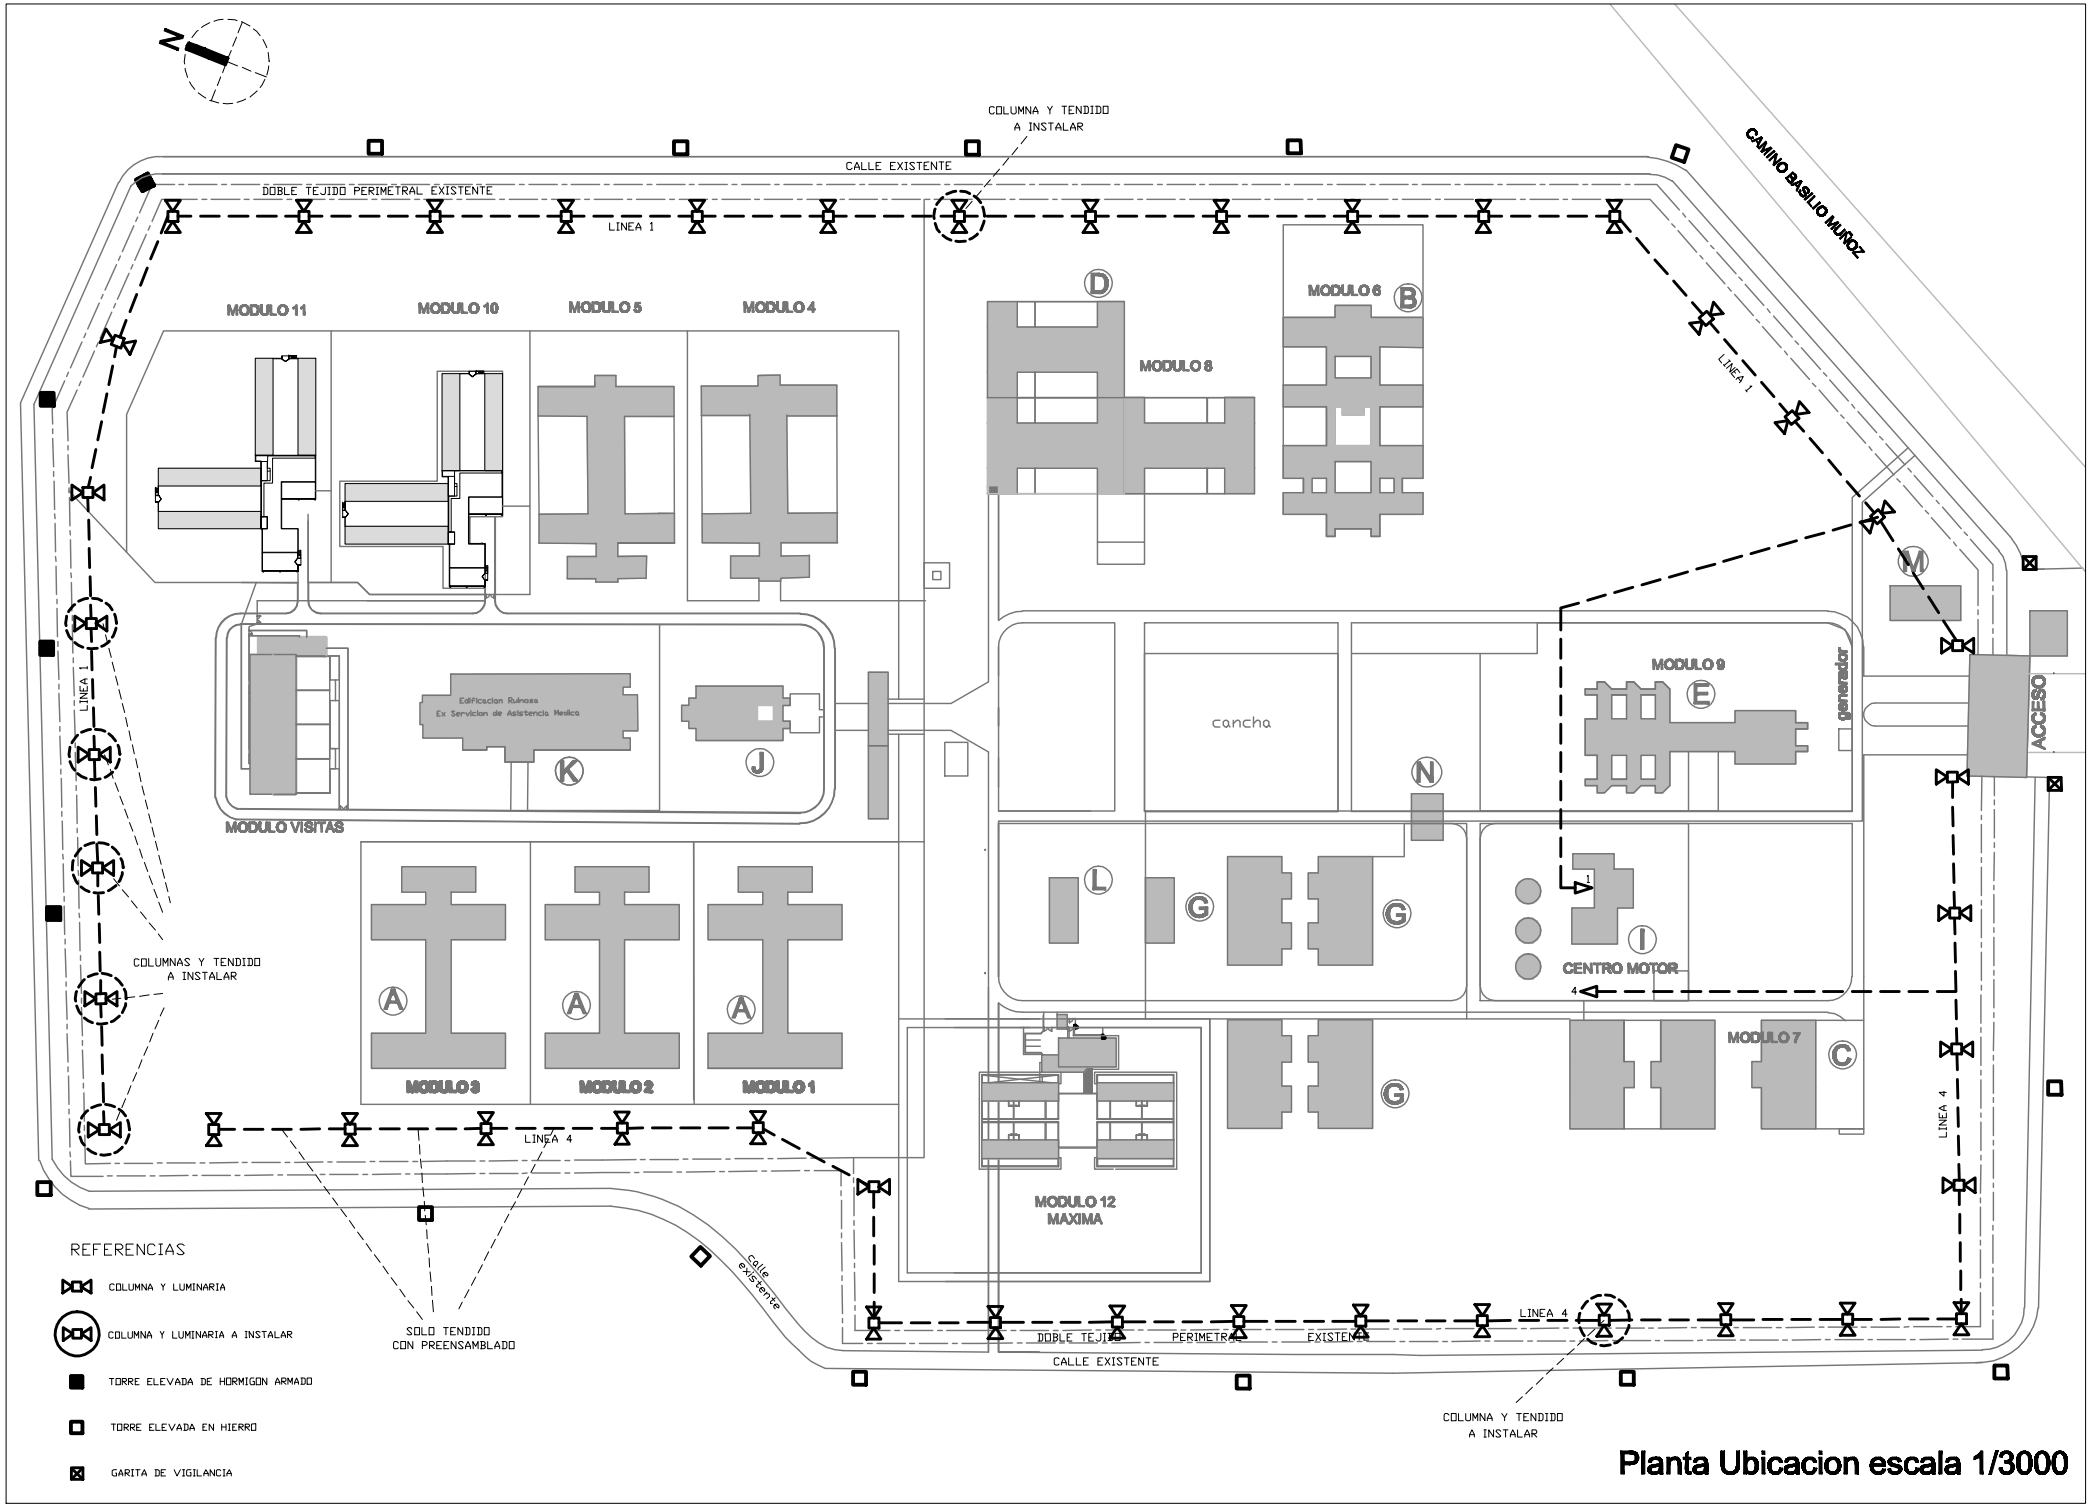

Planta Ubicacion escala 1/3000